

JUDEȚUL BACĂU
CONSILIUL LOCAL AL ORAȘULUI COMĂNEȘTI
HOTĂRÂRE

**privind aprobarea fondurilor necesare pentru
amenajarea zonei de agrement pe râul Trotuș, malul drept**

**Consiliul Local al orașului Comănești, jud. Bacău, întrunit în ședința ordinară din
28.03.2013;**

Având în vedere:

- Referatul nr.32316/26.03.2013, formulat de Serviciul Urbanism din cadrul Orașului Comănești, prin care propune alocarea de fonduri necesare întocmirea documentației și continuarea lucrărilor de amenajare a falezii și a zonei de agrement, de-a lungul râului Trotuș, malul drept, de la pod Șupan la pod Podei.

În conformitate cu:

- Legea nr. 213/1998 privind proprietatea publică și regimul juridic al acesteia;
- Planul Urbanistic General al orașului Comănești și Regulamentul General de Urbanism, aferent;
- Prevederile cap. II, art.13, alin.(1) și alin.(3), din Legea nr.50/1991, privind autorizarea executării lucrărilor de construcții, republicată și modificată;
- Avizul comisiilor de specialitate ale Consiliului Local;

În temeiul art. 36, alin. (2), lit.,b”, lit.,d” și al art. 45 din Legea administrației publice locale nr.215/2001, republicată, cu modificările și completările ulterioare, adoptă următoarea

HOTĂRÂRE:

Art.1 Consiliul Local Comănești este de acord cu amenajarea unei zone de agrement din domeniul public, pe malul drept al râului Trotuș, de la pod Șupan la pod Podei, conform schiței anexate.

Art.2 Consiliul Local Comănești aprobă alocarea fondurilor necesare întocmirii documentațiilor pentru realizarea investiției „Amenajare zonă de agrement pe râul Trotuș, mal drept”, de la pod Șupan la pod Podei, în sumă de 40.000 lei.

Art.3 Consiliul Local Comănești aprobă alocarea fondurilor necesare executării investiției „Faleză și zonă de agrement pe râul Trotuș” de la pod Șupan la pod Podei, în sumă de 800.000 lei.

Art.4 Prezenta hotărâre se va comunica Instituției Prefectului județului Bacău, Primarului orașului Comănești precum și tuturor Direcțiilor, Serviciilor, Compartimentelor interesate din cadrul U.A.T. Orașul Comănești, pentru ducere la îndeplinire.

**Președinte de ședință,
Consilier local
prof. Robert Baic**



**Contrasemnează,
Secretarul orașului
jurist Daniela Chirilă**


**Nr. 41
Din 28.03.2013**

PLAN DE AMPLASAMENT SI DELIMITARE
1:2000

AMPLASAMENT: DR. COMANESTI, STR. PODEIULUI, JUD. BACAU

SUPRAFATA TERENULUI S=6313mp

TEREN AFLAT INTRE MALUL DREPT AL RAULUI TROTUS SI PROPRIETATILE PARTICULARE
[DIN CARE S-A SCAZUT STRADA PODEIULUI]

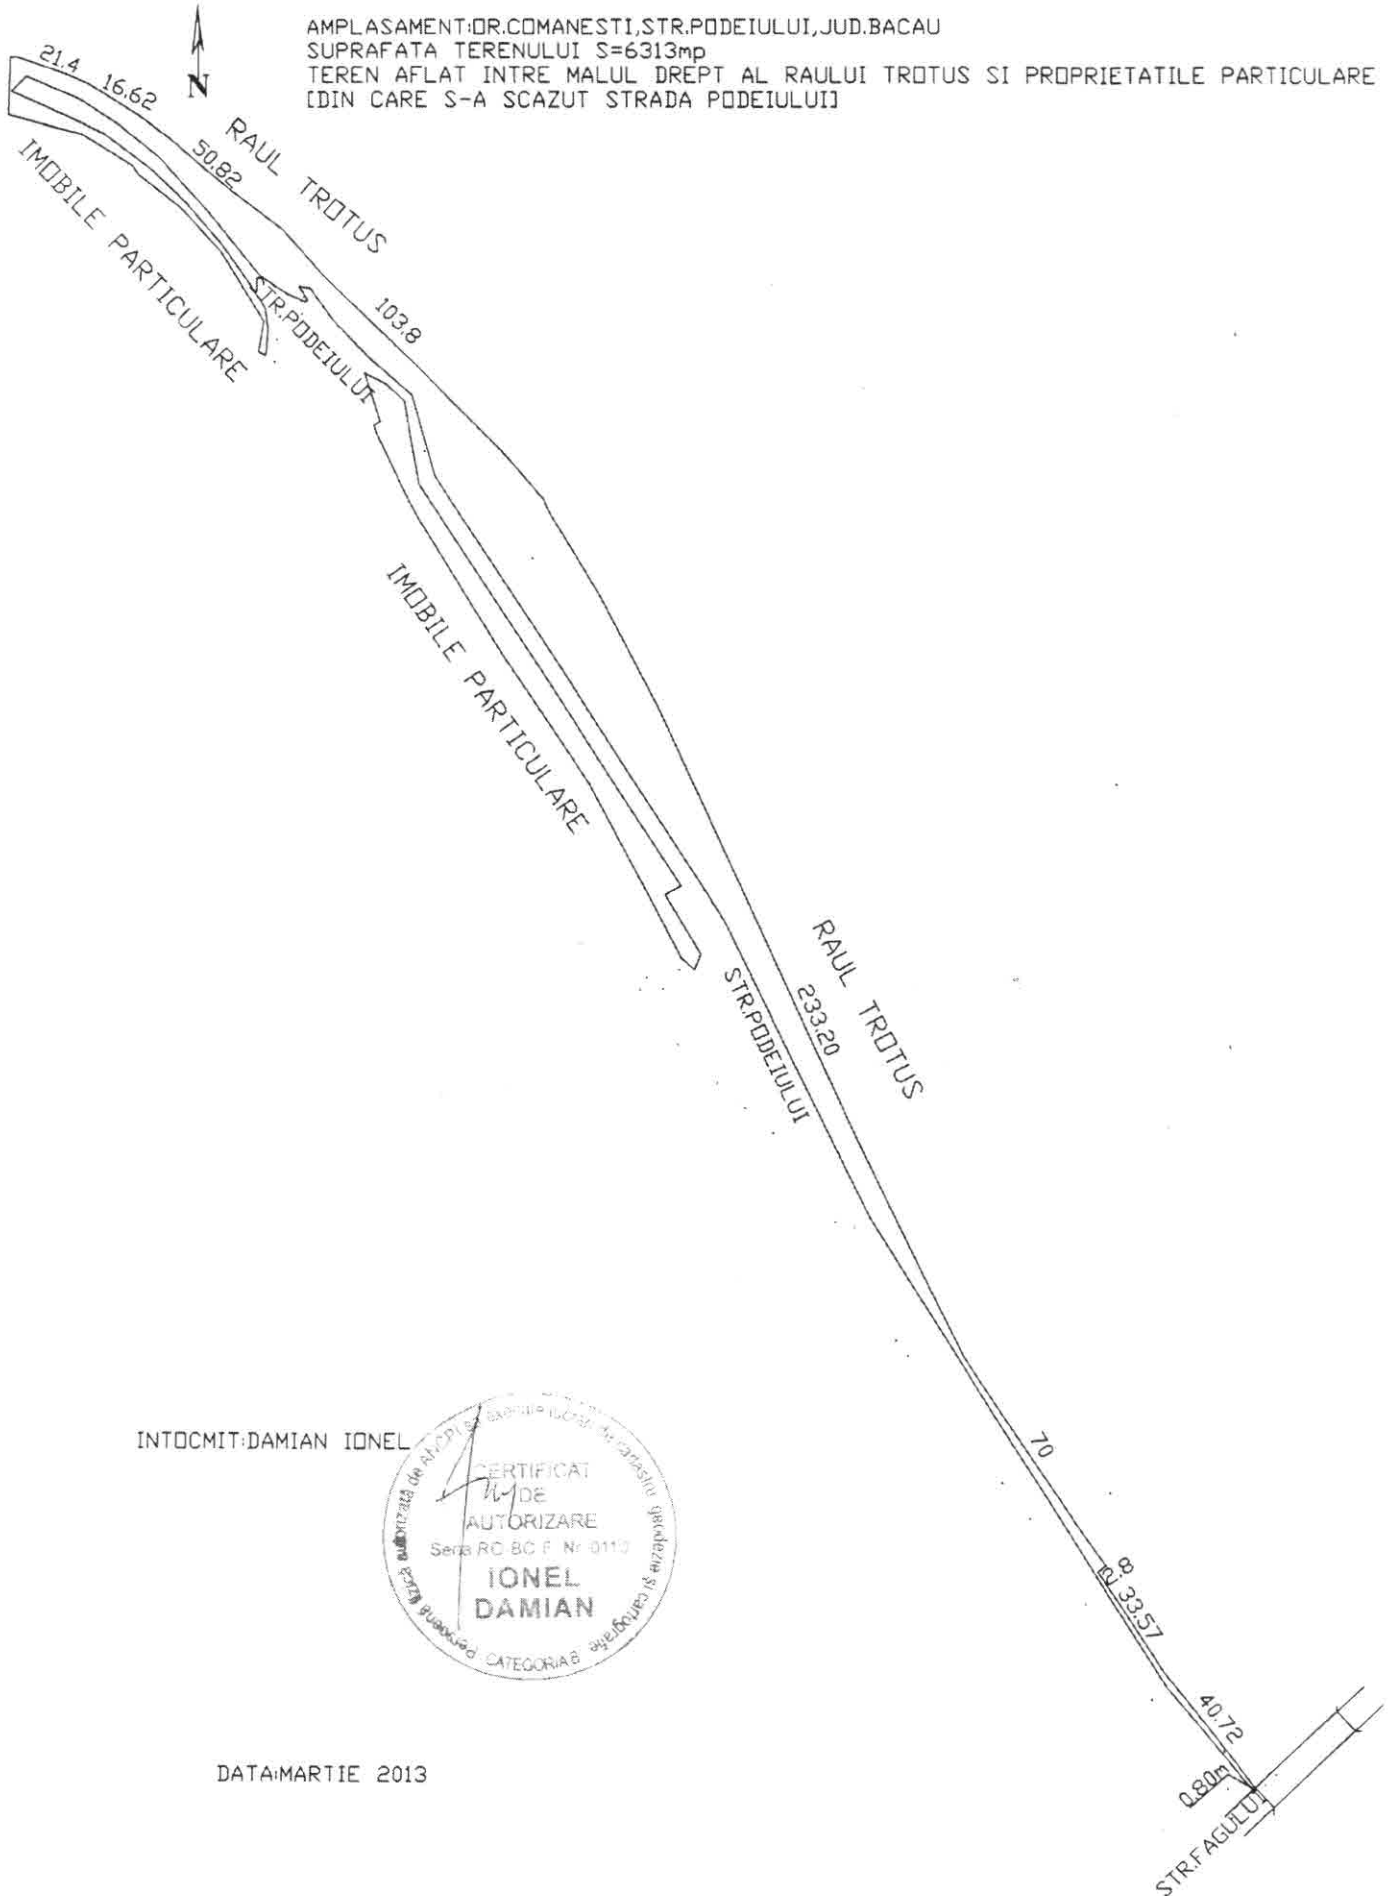

INTOCMIT: DAMIAN IONEL



DATA: MARTIE 2013