

JUDEȚUL BACĂU

CONSILIUL LOCAL AL ORAȘULUI COMĂNEȘTI HOTĂRÂRE

privind darea în folosință gratuită a unei suprafețe de teren pe durata realizării lucrării: extindere rețea gaze naturale, str. Poienii, nr.16

Consiliul Local al orașului Comănești, jud. Bacău, întrunit în ședința ordinară din 25.04.2016.

Având în vedere:

- Raportul 34541 din 15.04.2016, care propune darea în folosință gratuită a unei suprafețe de teren pe durata realizării lucrării, către Stoica Adi Simona în calitate de beneficiar, pentru executarea lucrării: extindere rețea și branșament gaze naturale presiune redusă, în orașul Comănești, str. Poienii, nr. 16;
- Solicitarea se face în baza cererii primite din partea domnului Stoica Adi Simona, înregistrată la instituția noastră cu numărul 31981/16.03.2016;
- Expunerea de motive a Primarului orașului Comănești, nr. 34541/b din 15.04.2016;
- Avizul favorabil al comisiilor de specialitate ale Consiliului Local.

În conformitate cu:

- Legea nr. 123 /2013 a energiei electrice și a gazelor naturale, actualizată, art.12, alin (2), lit. „a” și „c”, alin (4) și a art. 14, alin (3);
- Legea 215/2001 privind administrația publică locală, republicată și modificată, art. 47, art. 117, lit. „a” și ale art. 124;
- Planul Urbanistic General al orașului Comănești și Regulamentul General de Urbanism, aferent.

În temeiul art. 36, alin. (2), lit. „c” și a art. 45, alin. (3) din Legea administrației publice locale nr.215/2001, republicată și modificată, adoptă următoarea

HOTĂRÂRE :

Art.1 Consiliul Local Comănești aprobă darea în folosință gratuită pe durata realizării lucrării a unei suprafețe de 21,8 mp, pe o lungime de 54,50 ml, teren situat în intravilanul orașului Comănești, către Stoica Adi Simona în calitate de beneficiar, pentru executarea lucrării: extindere rețea și branșament gaze naturale presiune redusă, în orașul Comănești, str. Poienii, nr. 16, conform planului anexat.

Art.2 Predarea - primirea terenului va fi făcută în baza unui proces verbal încheiat între părți, la recepția finală a lucrărilor va participa și un reprezentant din partea Unității Administrativ Teritoriale a Orașului Comănești și terenul va fi adus la forma și starea inițială de către constructor la terminarea lucrărilor.


Art.4 Prezenta hotărâre se va comunica Instituției Prefectului județului Bacău, Primarului orașului Comănești, doamnei Stoica Adi Simona, precum și tuturor Direcțiilor, Serviciilor, Compartimentelor interesate din cadrul U.A.T. Orașul Comănești, pentru ducere la îndeplinire.

Președinte de ședință,
Consilier local,
Liliana Albu

Nr. 61
Din 25.04.2016



Contrasemnează,
Secretarul orașului
jurist Daniela Chirilă

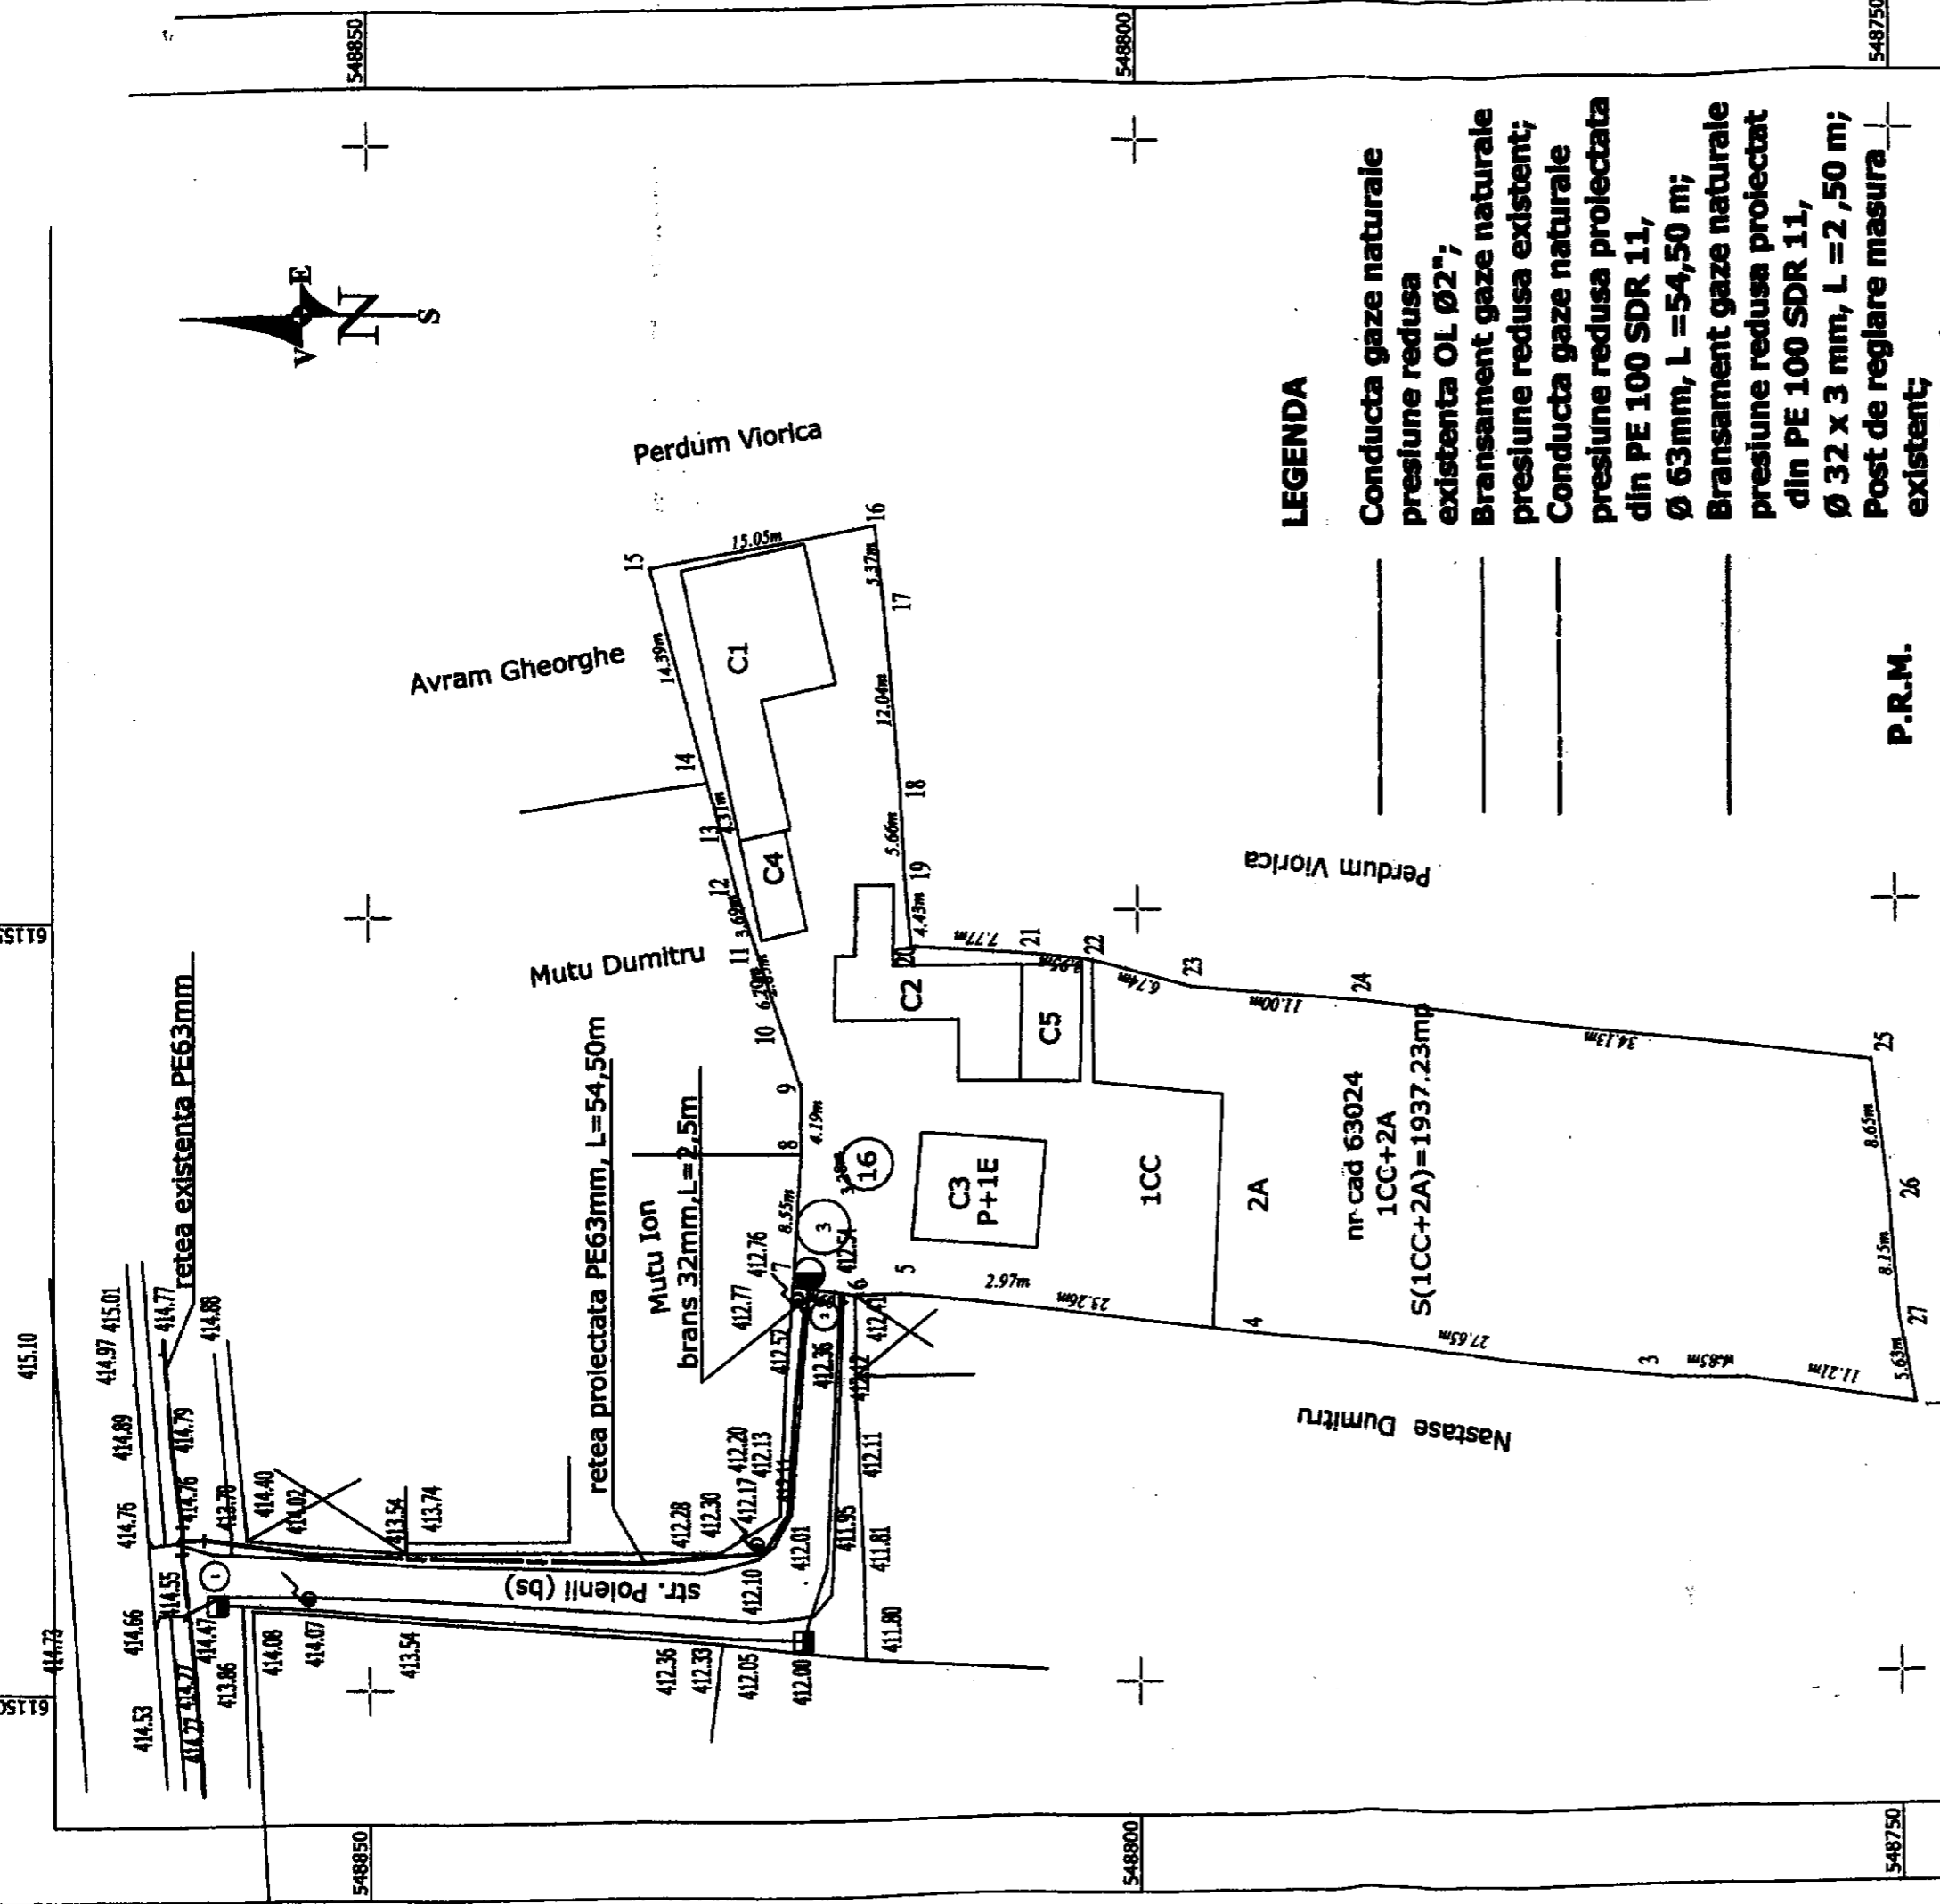


LEGENDA

Conducta gaze naturale presiune redusa existenta OL Ø2";
 Bransament gaze naturale presiune redusa existent;
 Conducta gaze naturale presiune redusa proiectata din PE 100 SDR 11, Ø 63mm, L =54,50 m;
 Bransament gaze naturale presiune redusa proiectat din PE 100 SDR 11, Ø 32 x 3 mm, L =2,50 m;
 Post de reglare masura existent;
 Post de reglare masura proiectat;
 nod calcul;
 Fiting de tranzitie proiectat.

P.R.M.

P.R.M. 1

Spulber Dumitru

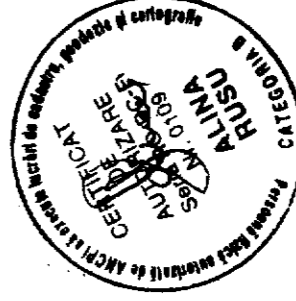

PERSOANA FIZICA AUTORIZATA

RUSU ALINA

Nr. certificat de autorizare: RO-BC-F, 0109/2012
 Tel: 0752.80.17.80

Elaboratori	Numele	Semnatura	Scara
Proiectat	ing. Rusu Alina		1:500
Desenat	ing. Rusu Alina		

Denumire proiect:

Extindere retea si bransament gaze naturale presiune redusa

Beneficiar: Stoica Adl-Simona
 Adresa: Comanesti, str. Polenii, nr. 16, jud. Bacau

Planşa nr.
A1

Data: 02.2016

Titlu planşa: **PLAN DE SITUATIE**