

JUDEȚUL BACĂU

CONSILIUL LOCAL AL ORAȘULUI COMĂNEȘTI HOTĂRÂRE

privind acordarea dreptului de uz și servitute a unei suprafețe de teren din domeniul public, către S.C. DELGAZ GRID SA pentru lucrarea: „Extindere rețea gaze naturale și bransament gaze naturale, str. Parcului, nr. 44, oraș Comănești, jud. Bacău”

Consiliul Local al orașului Comănești, jud. Bacău, întrunit în ședința ordinară din 22.04.2021.

Având în vedere:

- Raportul de specialitate nr. 30760 din 12.04.2021, formulat de Serviciul Urbanism din cadrul aparatului de specialitate al Primarului orașului Comănești, prin care propune acordarea dreptului de uz și servitute a unei suprafețe de teren de 30,00 mp, din domeniul public, către S.C. DELGAZ GRID SA pentru lucrarea: „Extindere rețea gaze naturale și bransament gaze naturale, str. Parcului, nr. 44, oraș Comănești, jud. Bacău”;

- Solicitarea primită din partea SC DELGAZ GRID SA, prin Mișu George Mădălin;
- Referatul de aprobare al Primarului orașului Comănești, nr. 30760/b din 12.04.2021;
- Avizele comisiilor de specialitate ale Consiliului Local.

În conformitate cu:

- Legea nr. 123/2012 a energiei electrice și a gazelor naturale, actualizată, art.12, alin (2), lit. „a” și „c”, alin (4) și art. 14, alin (3);

- Ordonanța de urgență nr. 57/2019 privind Codul administrativ, Secțiunea a 5-a, art. 349 – “Darea în folosință gratuită a bunurilor proprietate publică”, precum și Planul Urbanistic General al orașului Comănești, Regulamentul General de Urbanism aferent.

În temeiul art. 129, alin. 2, lit. e, art. 139, alin. 1, art. 196, alin. 1, lit. a, art. 297, alin. 1, lit. d, și art. 197 din O.U. nr. 57/2019 privind Codul administrativ, adoptă următoarea

HOTĂRÂRE :

Art.1 Consiliul Local Comănești aprobă acordarea dreptului de uz și servitute pentru o suprafață de teren de 30,00 mp, din domeniul public către S.C. DELGAZ GRID SA pe perioada existenței lucrării: „Extindere rețea gaze naturale și bransament gaze naturale, str. Parcului, nr. 44, oraș Comănești, jud. Bacău”, conform planului anexat.

Art.2 Predarea - primirea terenului va fi făcută în baza unui proces verbal încheiat între părți după emiterea Autorizației de construire. La recepția finală a lucrării va participa și un reprezentant din partea Unității Administrativ Teritoriale a Orașului Comănești.

Art.3 Se vor achita taxele conform HCL nr. 49/2015 din Regulamentul privind condițiile de executare a lucrărilor pe domeniul public și privat al Orașului Comănești la rețelele edilitare.

Art.4 Prezenta hotărâre se va comunica Instituției Prefectului județului Bacău, Primarului orașului Comănești, S.C. DELGAZ GRID SA, precum și tuturor Direcțiilor, Serviciilor, Compartimentelor interesate din cadrul U.A.T. Orașul Comănești, pentru ducere la îndeplinire și poate fi contestată în termen de 30 de zile de la comunicare la Tribunalul Bacău.


Președinte de ședință,
Consilier local
Șopârtoc Teofil

Contrasemnează,
Secretar general
jurist Daniela Chirilă

Nr. 53
Din 22.04.2021



ANEXA CA-MC NR. 53 / 22.04.2021

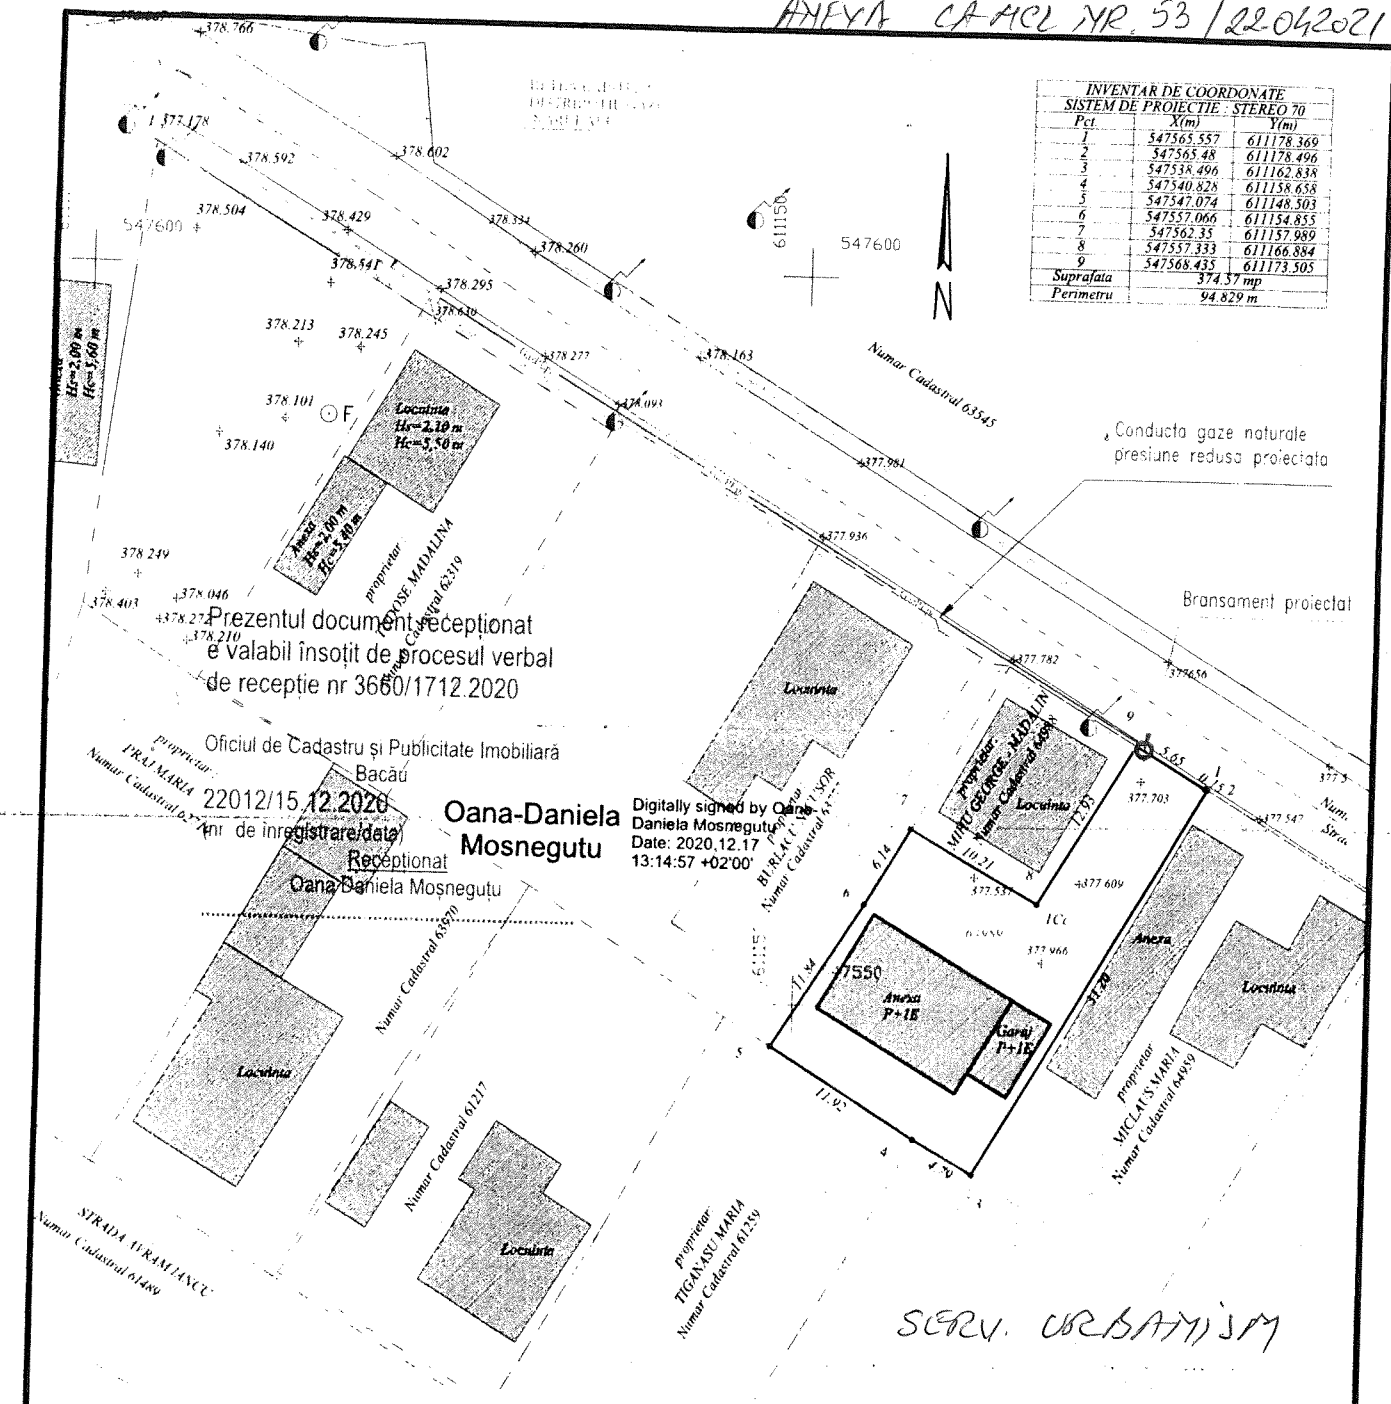

INVENTAR DE COORDONATE SISTEM DE PROIECTIE STEREO 70		
Pct	X(m)	Y(m)
1	547565.557	611178.369
2	547565.48	611178.496
3	547538.496	611162.838
4	547540.828	611158.658
5	547547.074	611148.503
6	547557.066	611154.855
7	547562.35	611157.989
8	547557.333	611166.884
9	547568.435	611173.505
Suprafata	374.37 mp	
Perimetru	94.829 m	

Prezentul document este receptionat
e valabil insoit de procesul verbal
de receptie nr 3660/1712.2020

Oficiul de Cadastru și Publicitate Imobiliară
Bacău
22012/15.12.2020
Ani de inregistrare/data

Oana-Daniela
Mosnegutu

Digitally signed by Oana
Daniela Mosnegutu
Date: 2020.12.17
13:14:57 +02'00'

LEGENDA

- Retea gaze naturale presiune redusa existenta
- Retea gaze naturale presiune redusa proiectata
- Bransament gaze naturale presiune redusa proiectat
- Constructii existente
- Retea electrica supraterrana

Numar Cadastral 64989
S teren = 375.00 mp

SISTEM DE PROIECTIE STEREO 70
SISTEM DE REFERINTA MAREA NEAGRA

<p>P.F.A. SOVA GABRIELA Digitally signed by Gabriela SOVA Date: 2020-12-15 07:10:17 Autorizatie : Seria RO-BC-F, Nr. 0028</p>				BENEFICIAR		PROIECT NR.	
				<p>S.C. DELGAZ GRID S.A.</p>		<p>---- / 2020</p>	
<p>SPECIFICATIE</p> <p>SEF PROIECT</p> <p>PROIECTAT</p> <p>STUDII TOPO</p>				AMPLASAMENT		FAZA	
				<p>Oras Comanesti, Strada Parcului Nr. 44, Judet Bacau</p>		<p>D.T.A.C.</p>	
NUME		SEMNATURA		SCARA		EXTINDERI-RETEA GAZE NATURALE SI BRANSAMENT GAZE NATURALE	NR. PLANSEI
Ing. Sova Gabriela				1:500			
DATA		DENUMIRI OBIECT		TITLUL PLANSEI		A1	
2020		PLAN TOPOGRAFIC					

SERV. URBANISM