

JUDEȚUL BACĂU

CONSILIUL LOCAL AL ORAȘULUI COMĂNEȘTI HOTĂRÂRE

privind acordarea dreptului de uz și servitute pentru o suprafață de teren din domeniul public, către S.C. DELGAZ GRID SA pentru lucrarea: „Extindere rețea gaze naturale presiune redusă și bransament gaze naturale”, str. Dorobanți, nr. 35, oraș Comănești, jud. Bacău

Consiliul Local al orașului Comănești, jud. Bacău, întrunit în ședința ordinară din 26.11.2021.

Având în vedere:

- Raportul de specialitate nr. 48171 din 16.11.2021, formulat de Serviciul Urbanism din cadrul aparatului de specialitate al Primarului orașului Comănești, prin care propune acordarea dreptului de uz și servitute pentru o suprafață de teren de 13 mp, din domeniul public, către S.C. DELGAZ GRID SA pentru lucrarea: „Extindere rețea gaze naturale presiune redusă și bransament gaze naturale”, Dorobanți, nr. 35, oraș Comănești, jud. Bacău;

- Solicitarea primită din partea SC DELGAZ GRID SA, prin SC TI SERVICE SR;
- Referatul de aprobare al Primarului orașului Comănești, nr. 48171 /b din 16.11.2021;
- Avizele comisiilor de specialitate ale Consiliului Local.

În conformitate cu:

- Legea nr. 123/2012 a energiei electrice și a gazelor naturale, actualizată, art.12, alin (2), lit. „a” și „c”, alin (4) și a art. 14, alin (3);

- Ordonanța de urgență nr. 57/2019 privind Codul administrativ, Secțiunea a 5-a, art. 349 – “Darea în folosință gratuită a bunurilor proprietate publică”, precum și Planul Urbanistic General al orașului Comănești, Regulamentul General de Urbanism aferent.

În temeiul art. 129, alin. 2, lit. e, art. 139, alin. 1, art. 196, alin. 1, lit. a, art. 297, alin. 1, lit. d și art. 197 din O.U.G. nr. 57/2019 privind Codul administrativ, adoptă următoarea

HOTĂRÂRE :

Art.1 Consiliul Local Comănești aprobă acordarea dreptului de uz și servitute pentru o suprafață de teren de 13 mp, din domeniul public, către S.C. DELGAZ GRID SA pe perioada existenței lucrării: „Extindere rețea gaze naturale presiune redusă și bransament gaze naturale”, str. Dorobanți, nr. 35, oraș Comănești, jud. Bacău, conform planului anexat.

Art.2 Predarea - primirea terenului va fi făcută în baza unui proces verbal încheiat între părți după emiterea Autorizație de construire. La recepția finală a lucrării va participa și un reprezentant din partea Unității Administrativ Teritoriale a Orașului Comănești.

Art.3 Se vor achita taxele conform HCL nr. 49/2015 din Regulamentul privind condițiile de executare a lucrărilor pe domeniul public și privat al Orașului Comănești la rețelele edilitare.

Art.4 Prezenta hotărâre se va comunica Instituției Prefectului județului Bacău, Primarului orașului Comănești, S.C. DELGAZ GRID SA, precum și tuturor Direcțiilor, Serviciilor, Compartimentelor interesate din cadrul U.A.T. Orașul Comănești, pentru ducere la îndeplinire și poate fi contestată în termen de 30 de zile de la comunicare la Tribunalul Bacău.

Președinte de ședință,

Consilier local

Prisacariu Elena Mihaela

Contrasemnează,


Secretar general

jurist Daniela Chirilă



Nr. 156
Din. 26.11.2021

ANEXA LA HCL NR. / 26.11.2021

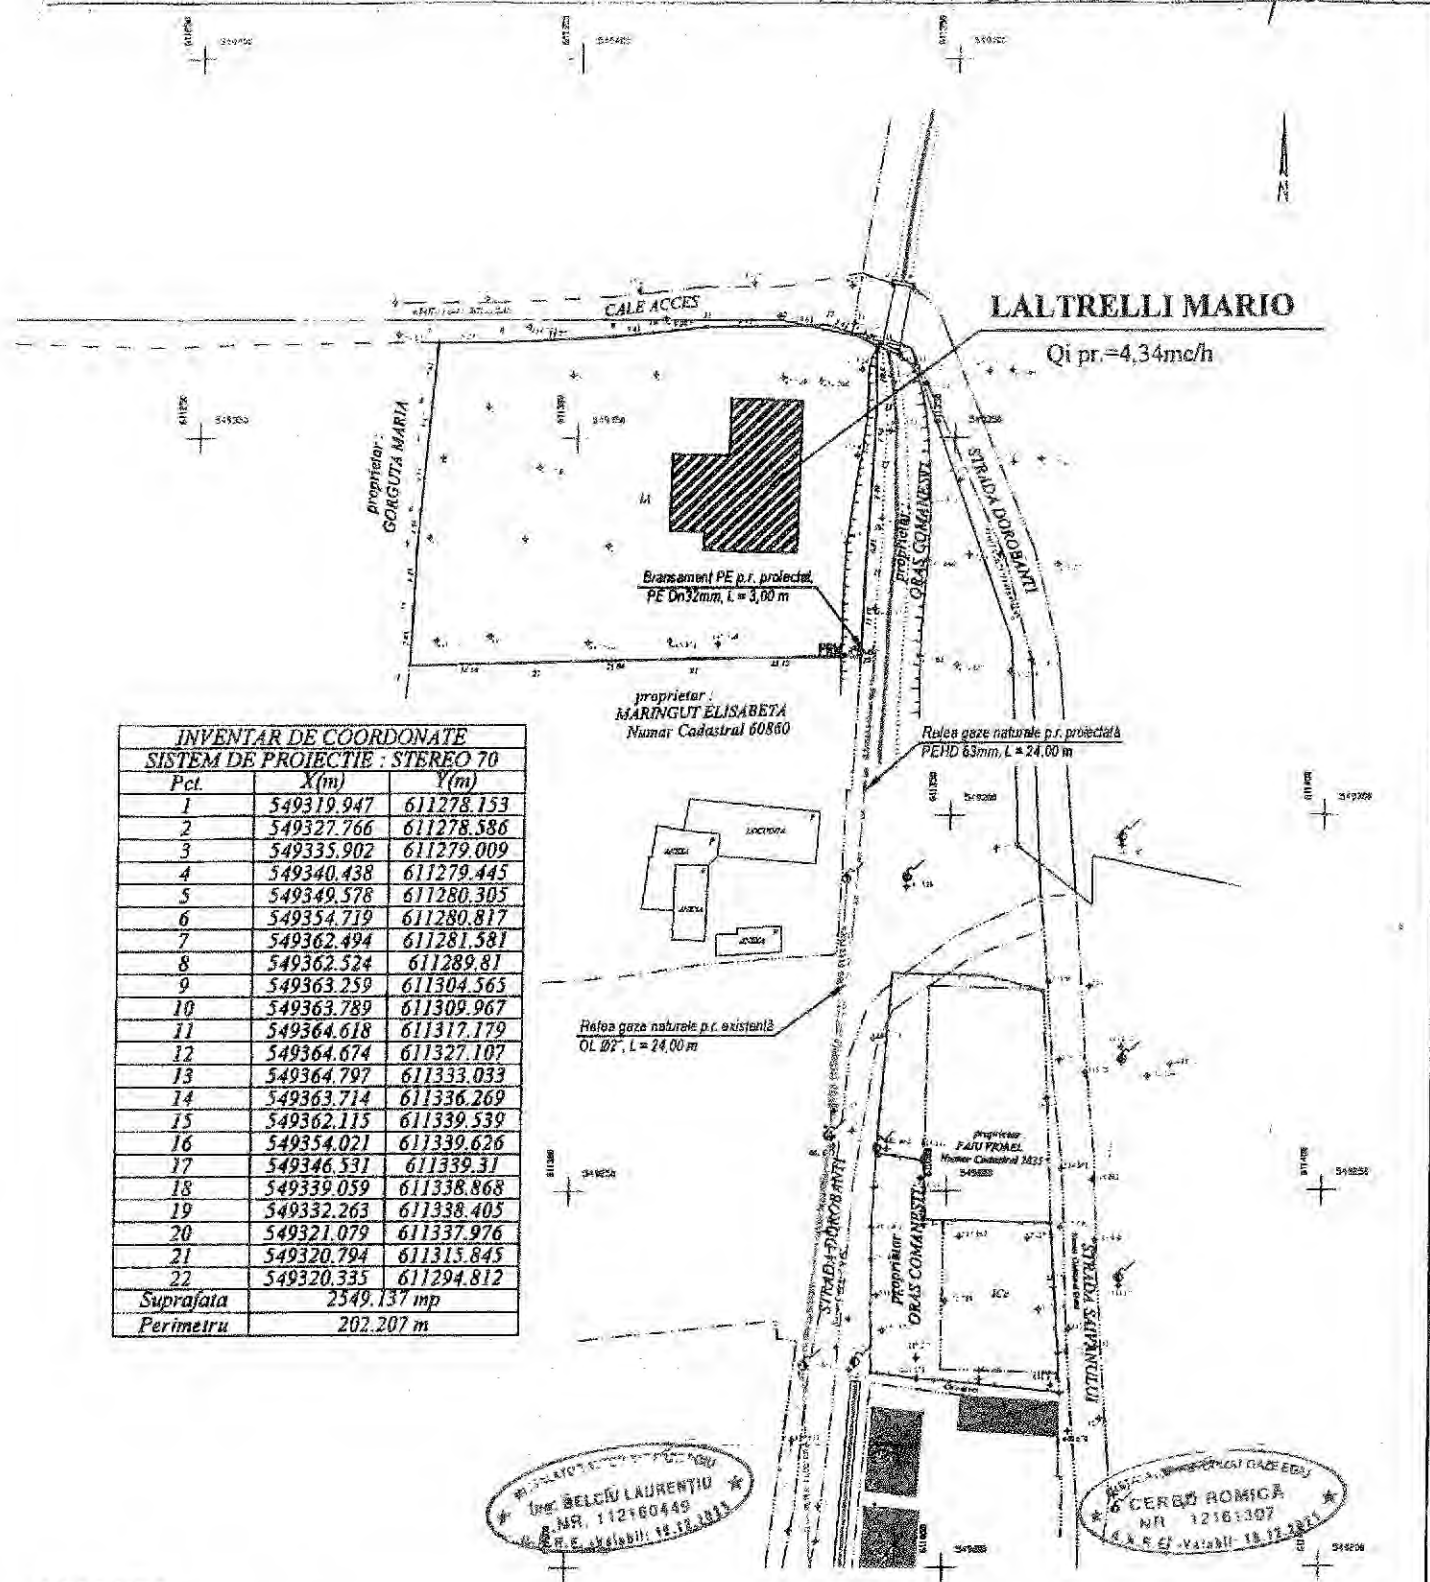

INVENTAR DE COORDONATE SISTEM DE PROIECTIE - STEREO 70		
Pct.	X(m)	Y(m)
1	549319.947	611278.153
2	549327.766	611278.586
3	549335.902	611279.009
4	549340.438	611279.445
5	549349.578	611280.305
6	549354.719	611280.817
7	549362.494	611281.581
8	549362.524	611289.81
9	549363.259	611304.565
10	549363.789	611309.967
11	549364.618	611317.179
12	549364.674	611327.107
13	549364.797	611333.033
14	549363.714	611336.269
15	549362.115	611339.539
16	549354.021	611339.626
17	549346.531	611339.31
18	549339.059	611338.868
19	549332.263	611338.405
20	549321.079	611337.976
21	549320.794	611315.845
22	549320.335	611294.812
Suprafata	2549.137 mp	
Perimetru	202.207 m	


ING. BELCIU LAURENTIU
NR. 112160449
18.12.2021

ING. CERBU ROMICA
NR. 12161307
18.12.2021

LEGENDA

- Retea gaze naturale p.r. existenta OLØ2"
- - - Retea gaze naturale p.r. proiectata, PEHD 63mm, L=24,00m
- Bransament gaze naturale p.r. proiectat PE Dn32mm, L=3,00ml
- PRM Post reglare-masurare proiectat, Q=10mc/h

SERV. URBANISM

Instalatii termice, sanitare si de gaz, prestari servicii  J04/212/2004 RO16116878 Moinesti, Str. Libertatii Bl. E2/1 Tel-fax : 0234/367 327 ; 0730 116 110 IBAN: RO33RNCB0029014047900001		Extindere si bransament gaze naturale presiune redusa Comanesti, Dorobanti, Nr.35 Beneficiar - LALTRELLI MARIO Telefon-0753.614.039		PROIECT Nr. 319
Proiectat	Ing. Belciu Laurentiu	SCARA 1:500	DATA 2021	FAZA D.T.A.C.
Desenat	tehn. Cerbu Romica			
Verificat	Ing. Belciu Laurentiu	PLAN SITUATIE		
Director	Ing. Belciu Laurentiu			