

JUDEȚUL BACĂU

CONSILIUL LOCAL AL ORAȘULUI COMĂNEȘTI HOTĂRÂRE

privind acordarea dreptului de uz și servitute pentru o suprafață de teren din domeniul public, către SC DELGAZ GRID SA pentru lucrarea: „Conductă și bransament gaze naturale presiune redusă”, str. Macului, nr. 30, oraș Comănești, jud. Bacău

Consiliul Local al orașului Comănești, jud. Bacău, întrunit în ședința ordinară din 26.11.2021.

Având în vedere:

- Raportul de specialitate nr. 48173 din 16.11.2021, formulat de Serviciul Urbanism din cadrul aparatului de specialitate al Primarului orașului Comănești, prin care propune acordarea dreptului de uz și servitute pentru o suprafață de teren de 19,20 mp, din domeniul public, către S.C. DELGAZ GRID SA pentru lucrarea: „Conductă și bransament gaze naturale presiune redusă”, str. Macului, nr. 30, oraș Comănești, jud. Bacău;

- Solicitarea primită din partea SC DELGAZ GRID SA prin SC INSTGAZ SRL, Bacău;
- Referatul de aprobare al Primarului orașului Comănești, nr. 48173/b din 16.11.2021;
- Avizele comisiilor de specialitate ale Consiliului Local.

În conformitate cu:

- Legea nr. 123/2012 a energiei electrice și a gazelor naturale, actualizată, art.12, alin (2), lit. „a” și „c”, alin (4) și a art. 14, alin (3);

- Ordonanța de urgență nr. 57/2019 privind Codul administrativ, Secțiunea a 5-a, art. 349 – “Darea în folosință gratuită a bunurilor proprietate publică”, precum și Planul Urbanistic General al orașului Comănești, Regulamentul General de Urbanism aferent.

În temeiul art. 129, alin. 2, lit. e, art. 139, alin. 1, art. 196, alin. 1, lit. a, art. 297, alin. 1, lit. d, și art. 197 din O.U.G. nr. 57/2019 privind Codul administrativ, adoptă următoarea

HOTĂRÂRE :

Art.1 Consiliul Local Comănești aprobă acordarea dreptului de uz și servitute pentru o suprafață de teren de 19,20 mp, din domeniul public, către SC DELGAZ GRID SA pe perioada existenței lucrării: „Conductă și bransament gaze naturale presiune redusă”, str. Macului, nr. 30, oraș Comănești, jud. Bacău, conform planului anexat.

Art.2 Predarea - primirea terenului va fi făcută în baza unui proces verbal încheiat între părți după emiterea Autorizație de construire. La recepția finală a lucrării va participa și un reprezentant din partea Unității Administrativ Teritoriale a Orașului Comănești.

Art.3 Se vor achita taxele conform HCL nr. 49/2015 din Regulamentul privind condițiile de executare a lucrărilor pe domeniul public și privat al Orașului Comănești la rețelele edilitare.

Art.4 Prezenta hotărâre se va comunica Instituției Prefectului județului Bacău, Primarului orașului Comănești, SC DELGAZ GRID SA, precum și tuturor Direcțiilor, Serviciilor, Compartimentelor interesate din cadrul U.A.T. Orașul Comănești, pentru ducere la îndeplinire și poate fi contestată în termen de 30 de zile de la comunicare la Tribunalul Bacău.

**Președinte de ședință,
Consilier local
Prisacariu Elena Mihaela**



**Contrasemnează,
Secretar general
jurist Daniela Chirilă**

Nr. 158
Din. 26.11.2021

548450


548450

548400

548400

548350

STEREOTIPUL CIPRIAN NIDIN

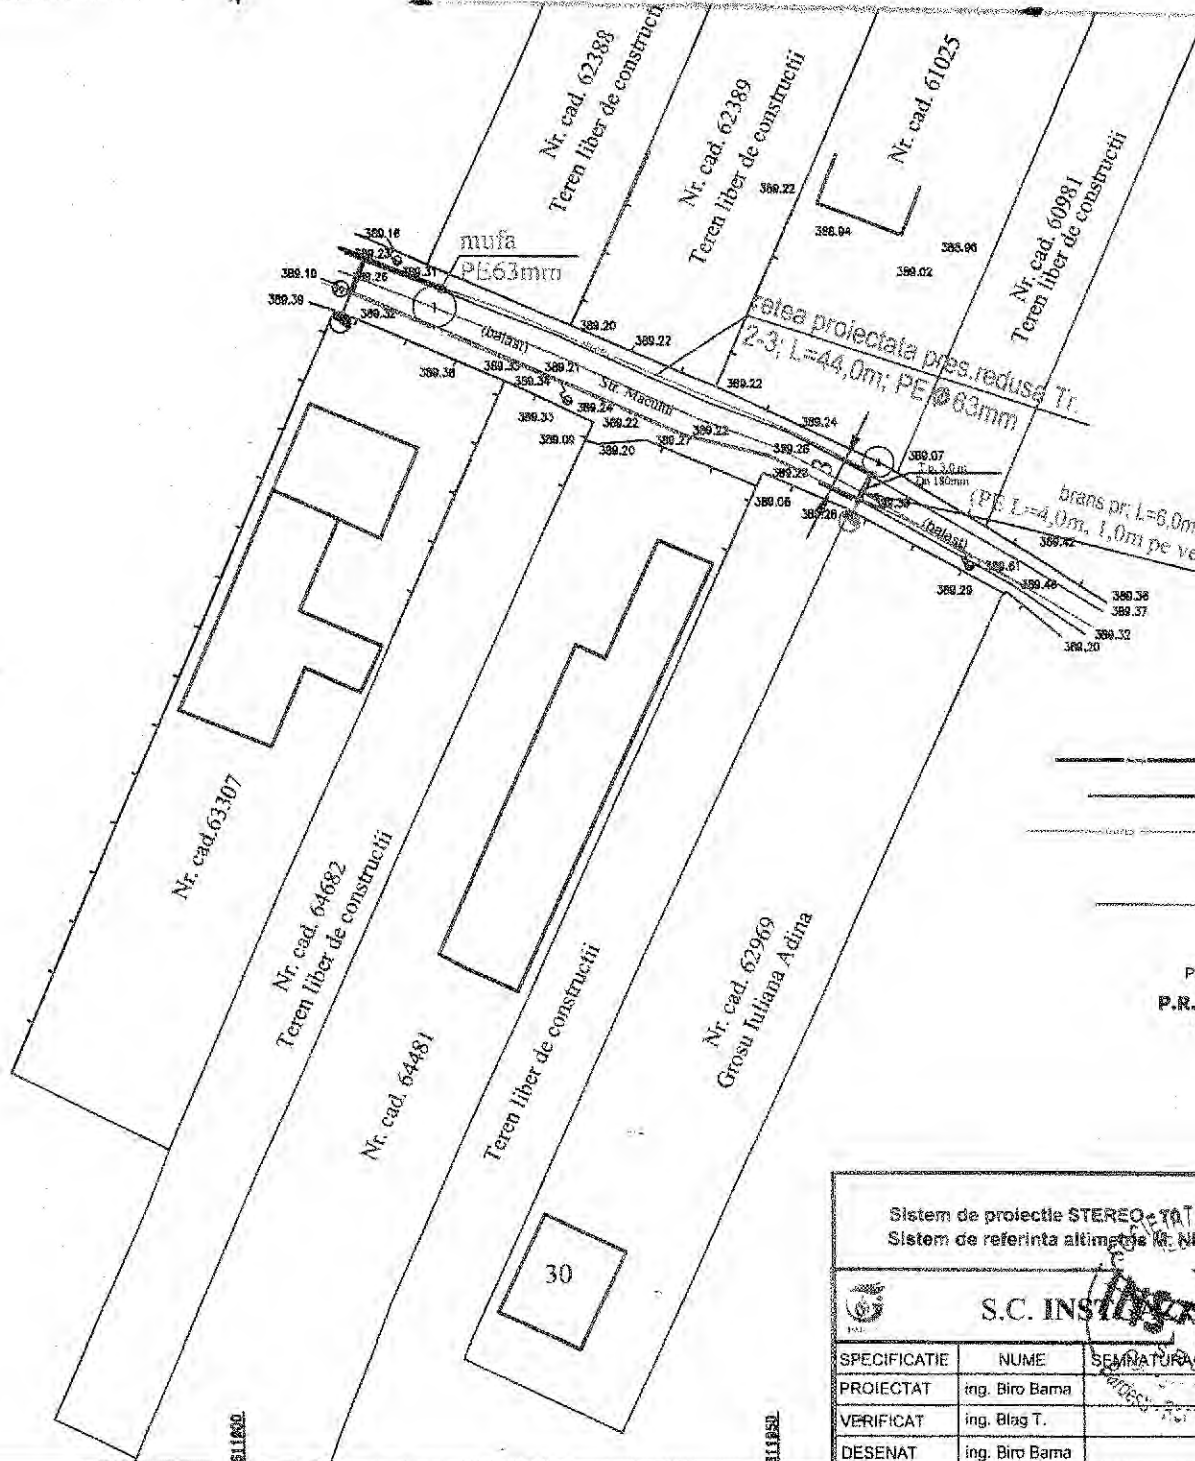

LEGENDA

- Conducta gaze naturale presiune redusa existenta PE63mm;
- Bransament gaze naturale presiune redusa existenta
- Conducta gaze naturale presiune redusa proiectata din PE 100 SDR 11, $\phi 63\text{mm}$, L = 44,00 m;
- Bransament gaze naturale presiune redusa proiectat din PE 100 SDR 11, $\phi 32 \times 3 \text{ mm}$, L = 6,0m;
- PRM Post de reglare masura existent
- P.R.M. Post de reglare masura proiectat; nod calculi;

Sistem de proiectie STEREO-CENTRATA Sistem de referinta altimetrie N. NEACRU 1975			
S.C. INSTALGAS			Distributor: DELGAZ GRID S.A. Solicitant: GROSU IULIANA ADINA COMANESTI, STR. MACULUI, NR 30 jud.Bacau
SPECIFICATIE		NUME	SEMNATURA
PROIECTAT		ing. Biro Barna	300
VERIFICAT		ing. Blag T.	Data: 2021
DESENAT		ing. Biro Barna	
conducta si bransament si post de reglare gaze naturale presiune redusa			Faza:
PLAN DE SITUATIE			Plansa nr. G1

ANEXA CADET NR. 106/11/2021