

CONSILIUL LOCAL AL ORAȘULUI COMĂNEȘTI
HOTĂRÂRE

privind acordarea dreptului de uz și servitute pentru o suprafață de teren din domeniul public, către S.C. DELGAZ GRID SA pentru lucrarea: „Înlocuire conducte și bransamente gaze naturale presiune redusă”, str. Cetățuia, oraș Comănești, jud. Bacău

Consiliul Local al orașului Comănești, jud. Bacău, întrunit în ședința ordinară din 30.01.2024.

Având în vedere:

- Referatul de aprobare al Primarului orașului Comănești, nr. 23938 din 19.01.2024;
- Raportul de specialitate nr. 23938/b din 19.01.2024, formulat de Serviciul Urbanism din cadrul aparatului de specialitate al Primarului orașului Comănești, prin care propune acordarea dreptului de uz și servitute pentru o suprafață de teren 159,20 mp din domeniul public, către S.C. DELGAZ GRID SA pentru lucrarea: „Înlocuire conducte și bransamente gaze naturale presiune redusă”, str. Cetățuia, oraș Comănești, jud. Bacău;
- Solicitarea primită din partea SC DELGAZ GRID SA, prin SC INSTGAT SRL, Timișoara;
- Avizele comisiilor de specialitate ale Consiliului Local.

În conformitate cu:

- Legea nr. 123/2012 a energiei electrice și a gazelor naturale, actualizată, art.12, alin (2), lit. „a” și „c”, alin (4) și art. 14, alin (3);
- Ordonanța de urgență nr. 57/2019 privind Codul administrativ, Secțiunea a 5-a, art. 349 – “Darea în folosință gratuită a bunurilor proprietate publică”, precum și Planul Urbanistic General al orașului Comănești, Regulamentul General de Urbanism aferent.

În temeiul art. 129, alin. 2, lit. c, art. 139, alin. 1, art. 196, alin. 1, lit. a, art. 297, alin. 1, lit. d, și art. 197 din O.U.G. nr. 57/2019 privind Codul administrativ, adoptă următoarea

HOTĂRÂRE :


Art.1 Consiliul Local Comănești aprobă acordarea dreptului de uz și servitute pentru o suprafață de teren de 159,20 mp din domeniul public, către SC DELGAZ GRID SA, pentru lucrarea: „Înlocuire conducte și bransamente gaze naturale presiune redusă”, str. Cetățuia, oraș Comănești, jud. Bacău, conform anexei nr. 1 la prezenta.

Art.2 Predarea - primirea terenului va fi făcută în baza unui proces verbal încheiat între părți după emiterea Autorizație de construire. La recepția finală a lucrării va participa și un reprezentant din partea Unității Administrativ Teritoriale a Orașului Comănești.

Art.3 Se vor achita taxele conform HCL nr. 49/2015 din Regulamentul privind condițiile de executare a lucrărilor pe domeniul public și privat al Orașului Comănești la rețelele edilitare.


Art.4 Prezenta hotărâre se va comunica Instituției Prefectului județului Bacău, Primarului orașului Comănești, SC DELGAZ GRID SA, precum și tuturor Direcțiilor, Serviciilor, Compartimentelor interesate din cadrul U.A.T. Orașul Comănești, pentru ducere la îndeplinire și poate fi contestată în termen de 30 de zile de la comunicare la Tribunalul Bacău.

Președinte de ședință,
Consilier local
Banu Mihai Răzvan

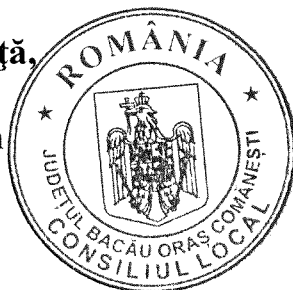

Contrasemnează,
Secretar general
jurist Daniela Chirilă

Nr. 7
Din. 30.01.2024

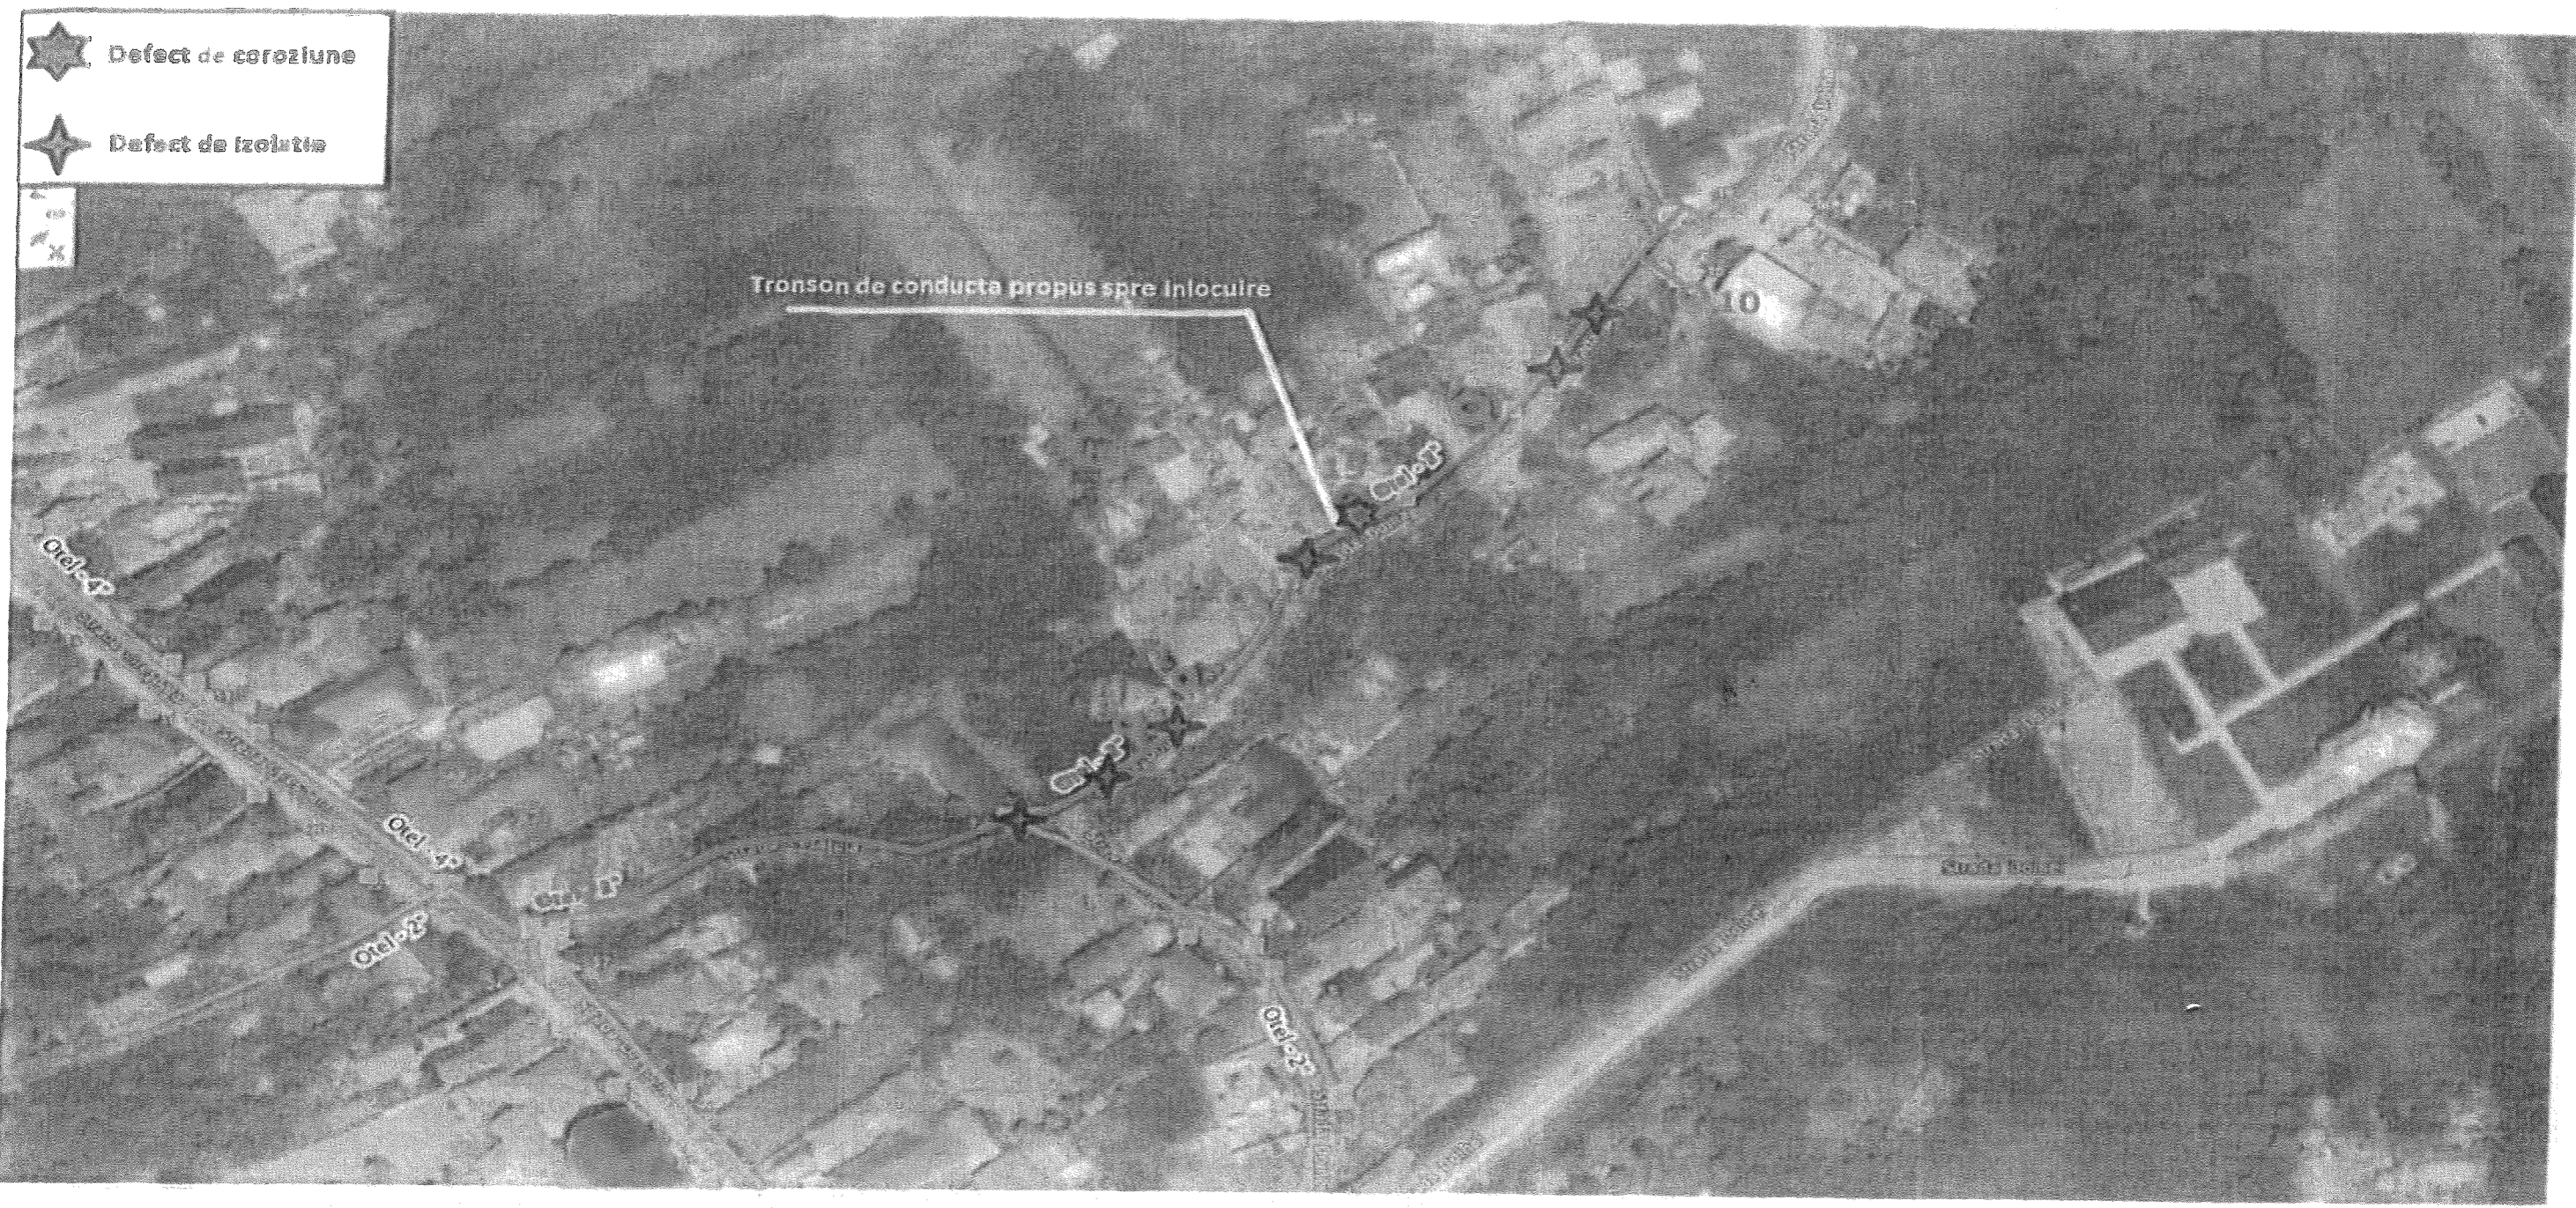

LEGENDA

Retea gaze naturale presiune redusa, montaj subteran, din PE , SDR11, proiectata
 Retea gaze naturale presiune redusa, montaj subteran, din PE , SDR11, existenta care se pastreaza

JUDEȚUL BACĂU
 PRIMĂRIA ORĂȘULUI
 COMĂNEȘTI

ANEXĂ
 LA
 CERTIFICATUL DE URBANISM
 Nr. 01 din 09.01.2024

Arhit

SERV. URBANISM 17.

NISTOR PETRU LUCIAN
 INSTALATOR AUTORIZAT GAZE
 NATURALE
 Inspector autorizat al proiectantului
 Ing. Nistor Petru
 LI MITINGHEI NR. 20675
 P.L. ÎNCADRA DE VALABILITATE
 DATA 18.11.2020 - 17.11.2025

SC INSTGAT SRL TIMISOARA str. Maresal C-tin Prezan 104 e-mail: office@instgat.ro Tel/Fax: 0256-487712		Denumire proiect: Înlocuire conducte si bransamente gaze naturale presiune redusa pe str. Cetatuia din loc. Comanesti, jud. Bacau	
Proiectat ing. Nistor P		Beneficiar: DELGAZ GRID	
Desenat ing. Voin E.		Scara	Plansa:
Verificat ing. Nistor P.		Data	PLAN DE INCADRARE IN ZONA
		2023	Nr. planșa: P 8532/2023-01-G

