

CONSILIUL LOCAL AL ORAȘULUI COMĂNEȘTI HOTĂRÂRE

privind acordarea dreptului de uz și servitute pentru o suprafață de teren din domeniul public, către S.C. DELGAZ GRID SA pentru lucrarea: „Modernizare LES 20 KV PT 35 Comănești - PT 45, Oraș Comănești, jud. Bacău”

Consiliul Local al orașului Comănești, jud. Bacău, întrunit în ședința ordinară din 29.04.2025.

Având în vedere:

- Referatul de aprobare al Primarului orașului Comănești, nr. 31432 din 04.04.2025;
- Raportul de specialitate nr. 31432/b din 04.04.2025, formulat de Serviciul Urbanism din cadrul aparatului de specialitate al Primarului orașului Comănești, prin care propune acordarea dreptului de uz și servitute pentru o suprafață de teren de 240,0 mp din domeniul public, către S.C. DELGAZ GRID SA, pentru lucrarea: „Modernizare LES 20 KV PT 35 Comănești - PT 45, Oraș Comănești, jud. Bacău”;
- Solicitarea primită din partea S.C. DELGAZ GRID SA prin Jora Rareș, nr. 30727/26.03.2025;
- Avizele comisiilor de specialitate ale Consiliului Local.

În conformitate cu:

- Legea nr. 123/2012 a energiei electrice și a gazelor naturale, actualizată, art.12, alin (2), lit. „a” și „c”, alin (4) și art. 14, alin (3);
- Ordonanța de urgență nr. 57/2019 privind Codul administrativ, Secțiunea a 5-a, art. 349 – “Darea în folosință gratuită a bunurilor proprietate publică”, precum și Planul Urbanistic General al orașului Comănești, Regulamentul General de Urbanism aferent.

În temeiul art. 129, alin. 2, lit. c, art. 139, alin. 1, art. 196, alin. 1, lit. a, art. 297, alin. 1, lit. d, și art. 197 din O.U.G. nr. 57/2019 privind Codul administrativ, adoptă următoarea

HOTĂRÂRE :

Art.1 Consiliul Local Comănești aprobă acordarea dreptului de uz și servitute pentru o suprafață de teren de 240,0 mp din domeniul public, către S.C. DELGAZ GRID SA, pentru lucrarea: „Modernizare LES 20 KV PT 35 Comănești - PT 45, Oraș Comănești, jud. Bacău”, conform anexei nr. 1 la prezenta.

Art.2 Predarea - primirea terenului va fi făcută în baza unui proces verbal încheiat între părți după emiterea Autorizație de construire. La recepția finală a lucrării va participa și un reprezentant din partea Unității Administrativ Teritoriale a Orașului Comănești.

Art.3 Se vor achita taxele conform HCL nr. 49/2015 din Regulamentul privind condițiile de executare a lucrărilor pe domeniul public și privat al Orașului Comănești la rețelele edilitare.


Art.4 Prezenta hotărâre se va comunica Instituției Prefectului județului Bacău, Primarului orașului Comănești, SC DELGAZ GRID SA, precum și tuturor Direcțiilor, Serviciilor, Compartimentelor interesate din cadrul U.A.T. Orașul Comănești, pentru ducere la îndeplinire și poate fi contestată în termen de 30 de zile de la comunicare la Tribunalul Bacău.

**Președinte de ședință,
Consilier local
Irinel Dărie**




**Contrasemnează,
Secretar general
jurist Daniela Chirilă**

Nr. 45
Din 29.04.2025

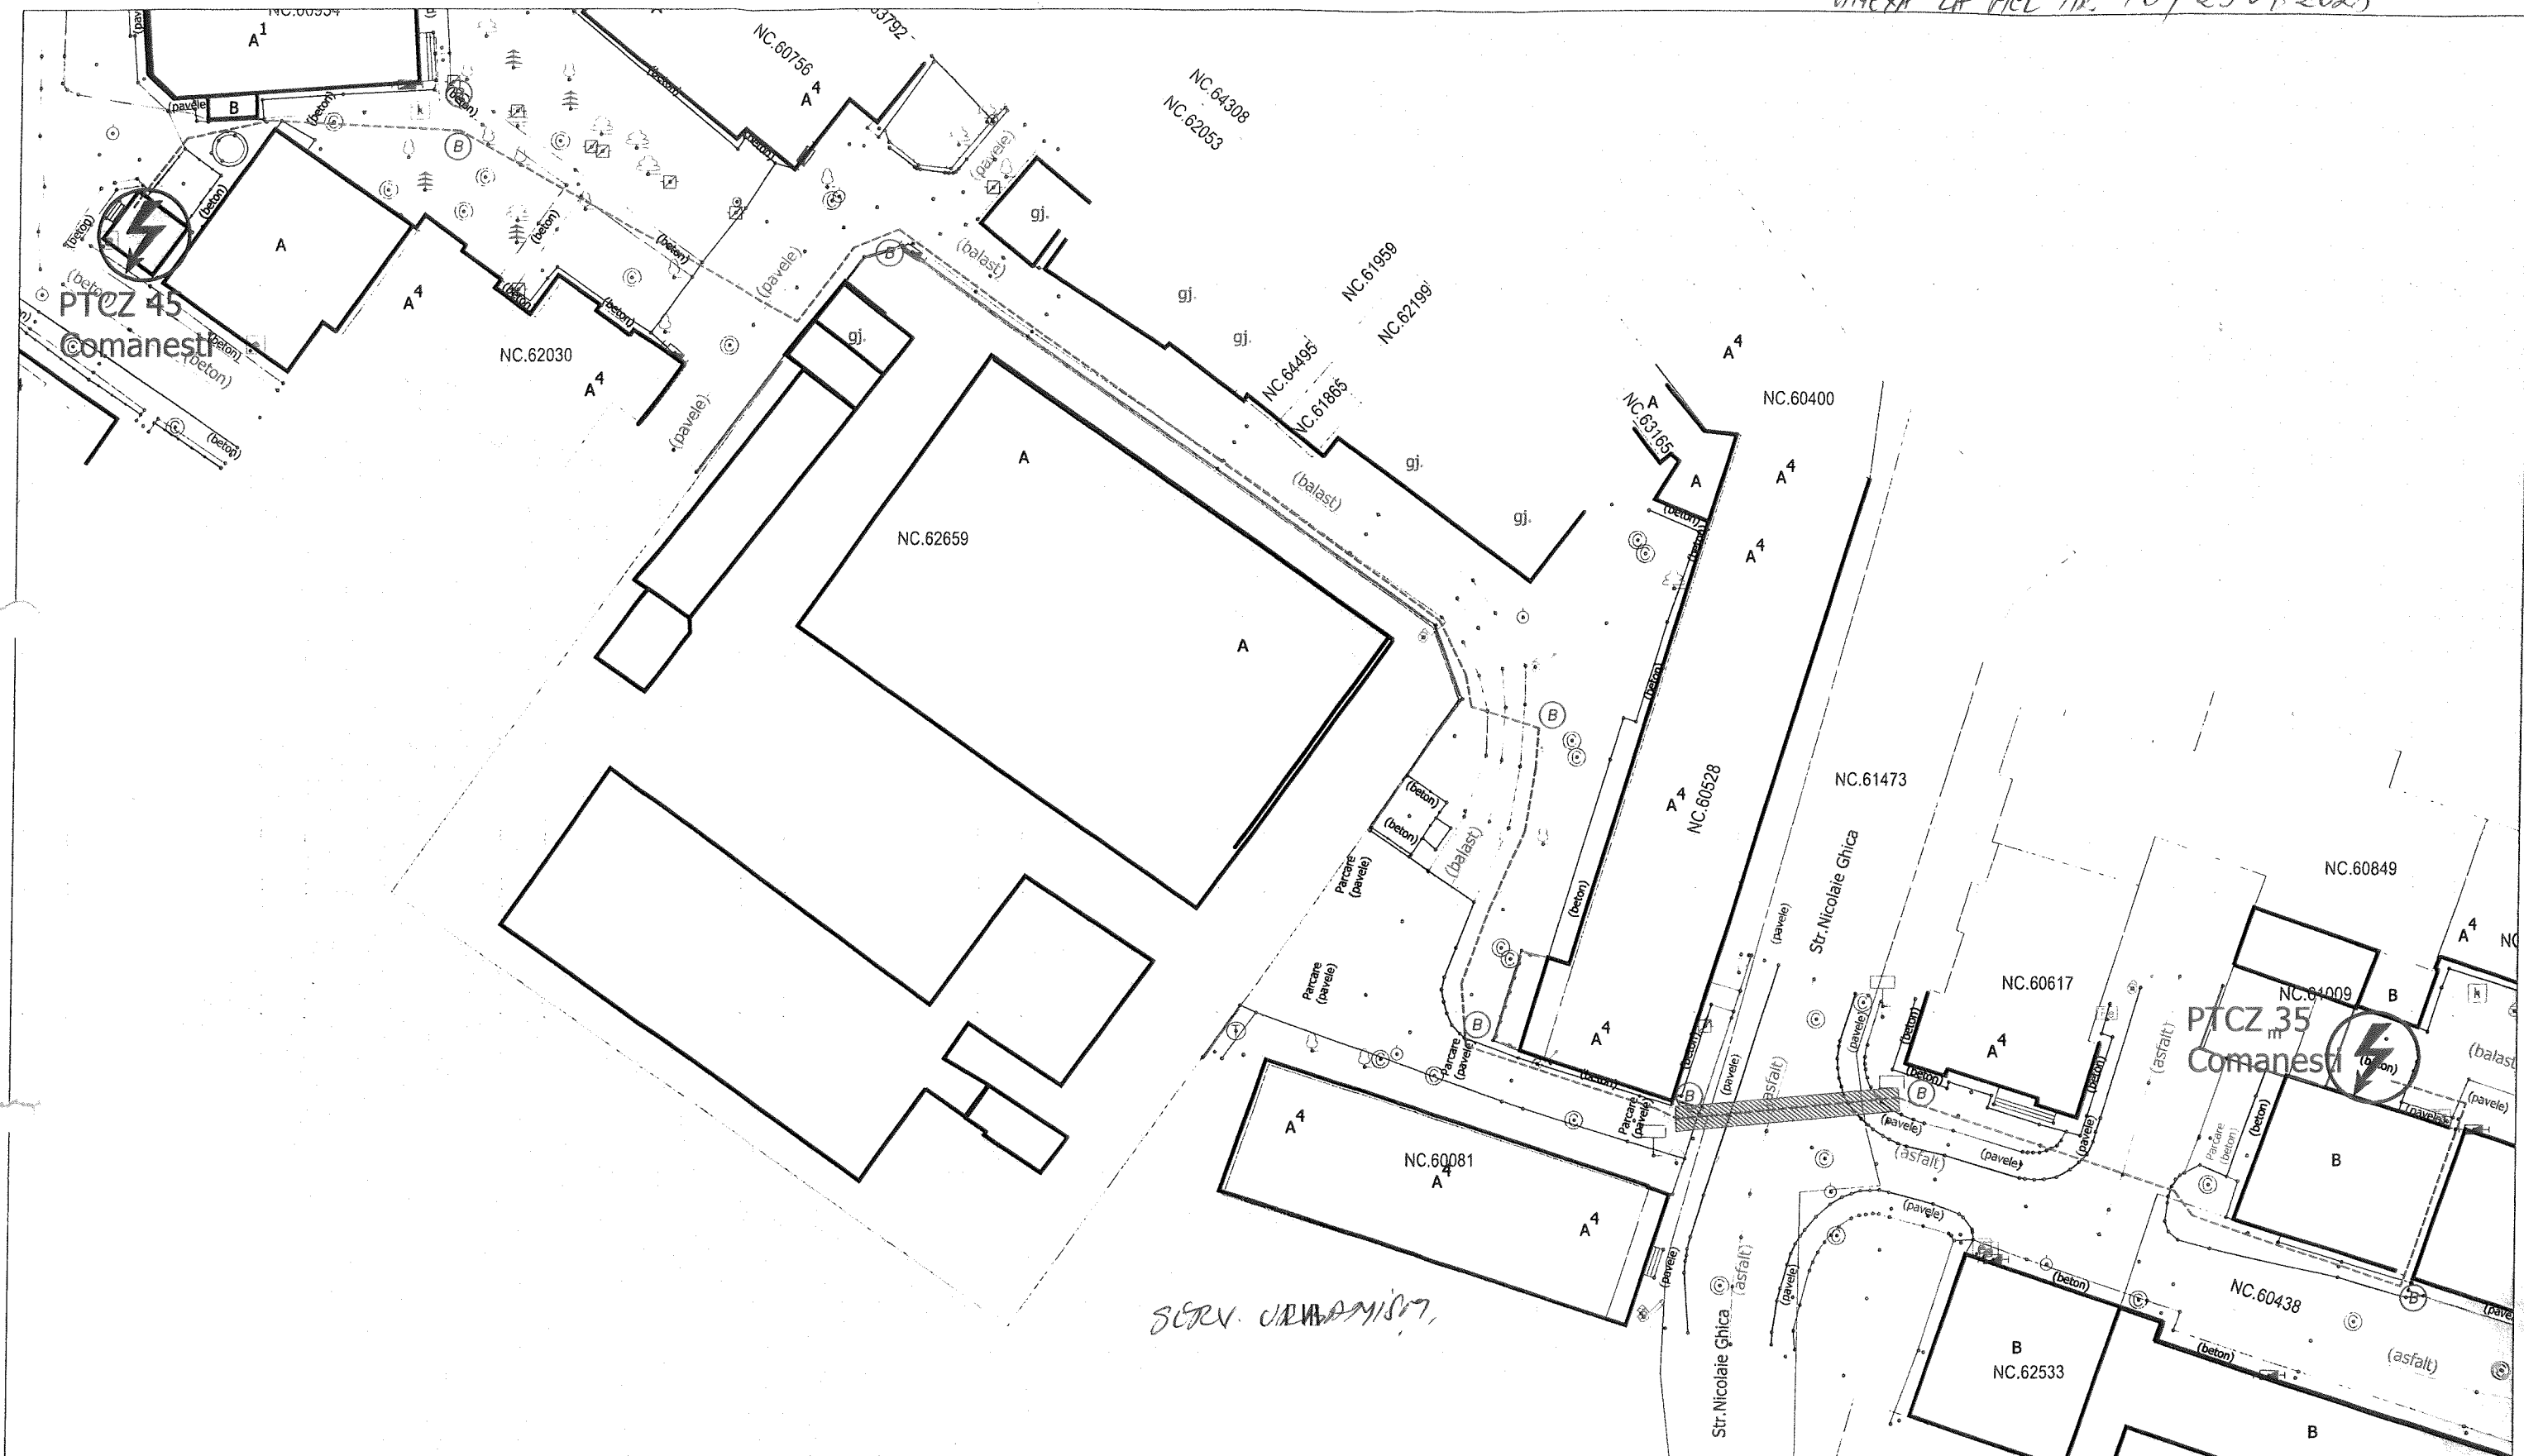

Legenda:

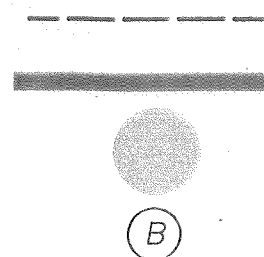

LES 20 kV nou proiectata Cablu
tip NA2XS(F)2Y 3x1x150 mmp
Zona subtraversare
prin foraj orizontal dirijat

Groapa de foraj

Borne identificare traseu cablu

Elaborator: S.C. DELGAZ GRID S.A. SERVICIUL PROIECTARE SI OPTIMIZARE RETEA J26/326/2000 CIF RO 10976687 DELGAZ grid B-DUL PANDURILOR, NR.42, ETAJ 4, COD POSTAL 540554, TARGU MURES, JUD. MURES			Beneficiar: S.C. DELGAZ GRID S.A.		PROIECT: 241/2024
SEF PROIECT			Titlul proiectului: „Modernizare LES 20 kV PT 35 Comanesti - PT 45 Comanesti, Oras Comanesti, Jud. Bacau”		FAZA: DTAC
PROIECTAT			Scara: 1:500		PLANSA: E02
DESENAT			Data: 02/2025		Fila: 1/1 Rev: 0
Nume ing. Razvan Barbu			Semnatura		
ing. Rares Jora			Titlul plansei: Plan de situatie proiectat		
ing. Rares Jora					