

# JUDEȚUL BACĂU

## CONSILIUL LOCAL AL ORAȘULUI COMĂNEȘTI HOTĂRÂRE

privind acordarea dreptului de uz și servitute pentru o suprafață de teren din domeniul public, către S.C. DELGAZ GRID SA pentru lucrarea: „Integrare SADU distribuitor 6 kv PTCz13-PTCz 20 (PTAB 54 și PTAB 19), Comănești, jud. Bacău”

**Consiliul Local al orașului Comănești, jud. Bacău, întrunit în ședința ordinară din 27.02.2026.**

**Având în vedere:**

- Referatul de aprobare al Primarului orașului Comănești, nr. 19681 din 16.02.2026;
- Raportul de specialitate nr. 19681/b din 16.02.2026, formulat de Serviciul Urbanism din cadrul aparatului de specialitate al Primarului orașului Comănești, prin care propune acordarea dreptului de uz și servitute pentru o suprafață de teren de 32,0 mp din domeniul public, către S.C. DELGAZ GRID SA, pentru lucrarea: „Integrare SADU distribuitor 6 kv PTCz13-PTCz 20 (PTAB 54 și PTAB 19), Comănești, jud. Bacău”, str. Gării și str. Liceului, Comănești, jud. Bacău;
- Solicitarea primită din partea S.C. DELGAZ GRID SA prin SC ROMPROIECT ELECTRO SRL, nr. 19566/13.02.2026;
- Avizele comisiilor de specialitate ale Consiliului Local.

**În conformitate cu:**

- Legea nr. 123/2012 a energiei electrice și a gazelor naturale, actualizată, art.12, alin (2), lit. „a” și „c”, alin (4) și art. 14, alin (3);
- Ordonanța de urgență nr. 57/2019 privind Codul administrativ, Secțiunea a 5-a, art. 349 – “Darea în folosință gratuită a bunurilor proprietate publică”, precum și Planul Urbanistic General al orașului Comănești, Regulamentul General de Urbanism aferent.

**În temeiul art. 129, alin. 2, lit. c, art. 139, alin. 1, art. 196, alin. 1, lit. a, art. 297, alin. 1, lit. d, și art. 197 din O.U.G. nr. 57/2019 privind Codul administrativ, adoptă următoarea**

## HOTĂRÂRE :

**Art.1** Consiliul Local Comănești aprobă acordarea dreptului de uz și servitute pentru o suprafață de teren de 32,0 mp din domeniul public, către S.C. DELGAZ GRID SA, pentru lucrarea: „Integrare SADU distribuitor 6 kv PTCz13-PTCz 20, (PTAB 54 și PTAB 19), Comănești jud. Bacău”, conform anexei nr. 1 și anexei nr. 2 la prezenta.

**Art.2** Predarea - primirea terenului va fi făcută în baza unui proces verbal încheiat între părți după emiterea Autorizație de construire. La recepția finală a lucrării va participa și un reprezentant din partea Unității Administrativ Teritoriale a Orașului Comănești.

**Art.3** Se vor achita taxele conform HCL nr. 49/2015 din Regulamentul privind condițiile de executare a lucrărilor pe domeniul public și privat al Orașului Comănești la rețelele edilitare.

**Art.4** Prezenta hotărâre se va comunica Instituției Prefectului județului Bacău, Primarului orașului Comănești, SC DELGAZ GRID SA, precum și tuturor Direcțiilor, Serviciilor, Compartimentelor interesate din cadrul U.A.T. Orașul Comănești, pentru ducere la îndeplinire și poate fi contestată în termen de 30 de zile de la comunicare la Tribunalul Bacău.


**Președinte de ședință,  
Consilier local  
Florin Ionuț Cozma**



**Contrasemnează,  
Secretar general  
jurist Daniela Chirilă**


Nr. 10

Din 27.02.2026

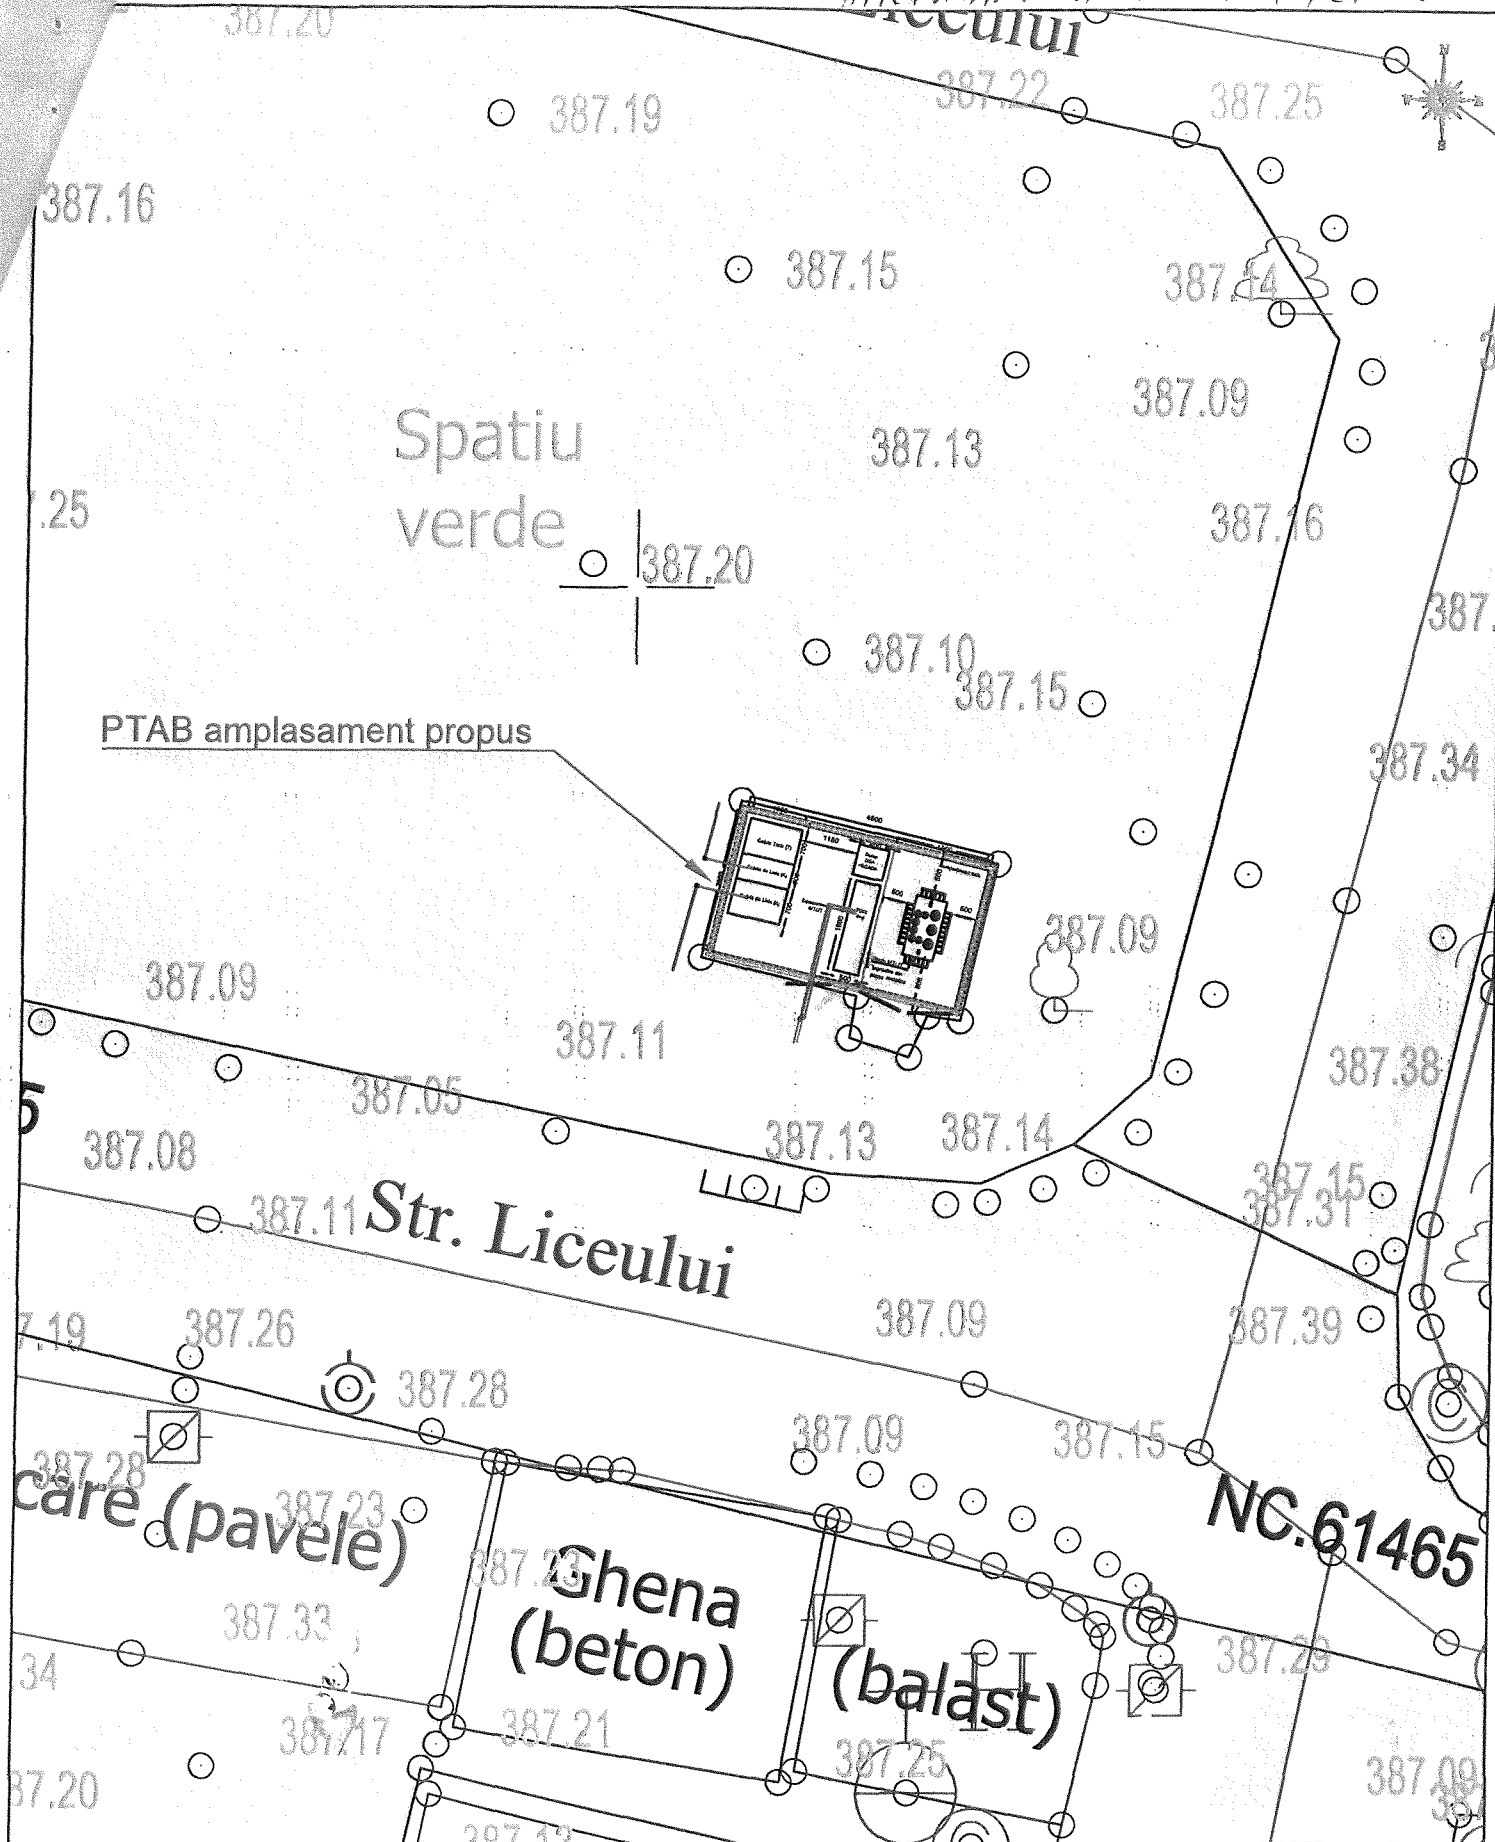

VERIFICATOR	NUME	SEMNTATURA	CERINTA	REFERAT/EXPERTIZA	NR./DATA
VERIFICATOR/EXPERT	S.C. ROMPROIECT ELECTRO S.R.L. ORC nr. J12/1039/2003 CUI RO13823815 Cluj Napoca, B-dul 21 Decembrie 1989 nr 23-25, ap 24, jud Cluj, cod. 410108 tel. 0264 439 255, fax: 0264 439 255 Atestat ANRE nr 15628/2020 tip D1, nr. 15629/2023 tip EI			Beneficiar: DELGAZ GRID S.A. B-dul Pandurilor nr. 42, mun. Targu Mures, Jud. Mures, Telefon: 0365 403 300, Fax: 0265 260 418	Proiect nr. RPE 721.1/2025 Rev. 0
SPECIFICATIE	NUME	SEMNTATURA	SCARA	Titlu Proiect:	Faza:
PROIECTAT	Ing. Marius CRIHAN		1:100	Integrare SADU distribuitor 6 kV PTCz 13 - PTCz 20 Comanesti, (PTz 18, PTAB 54 si PTAB 19), Jud. Bacau	SF
VERIFICAT	Ing. Ionut SAVUS		DATA	Titlu Planşa:	Planşa nr.
APROBAT	Ing. Calin CIUGUDEANU		11.2025	Plan de situatie PTAB 54 - Situatia proiectata	04 file 2/3

SERV. V.P.R.A. ANEXA

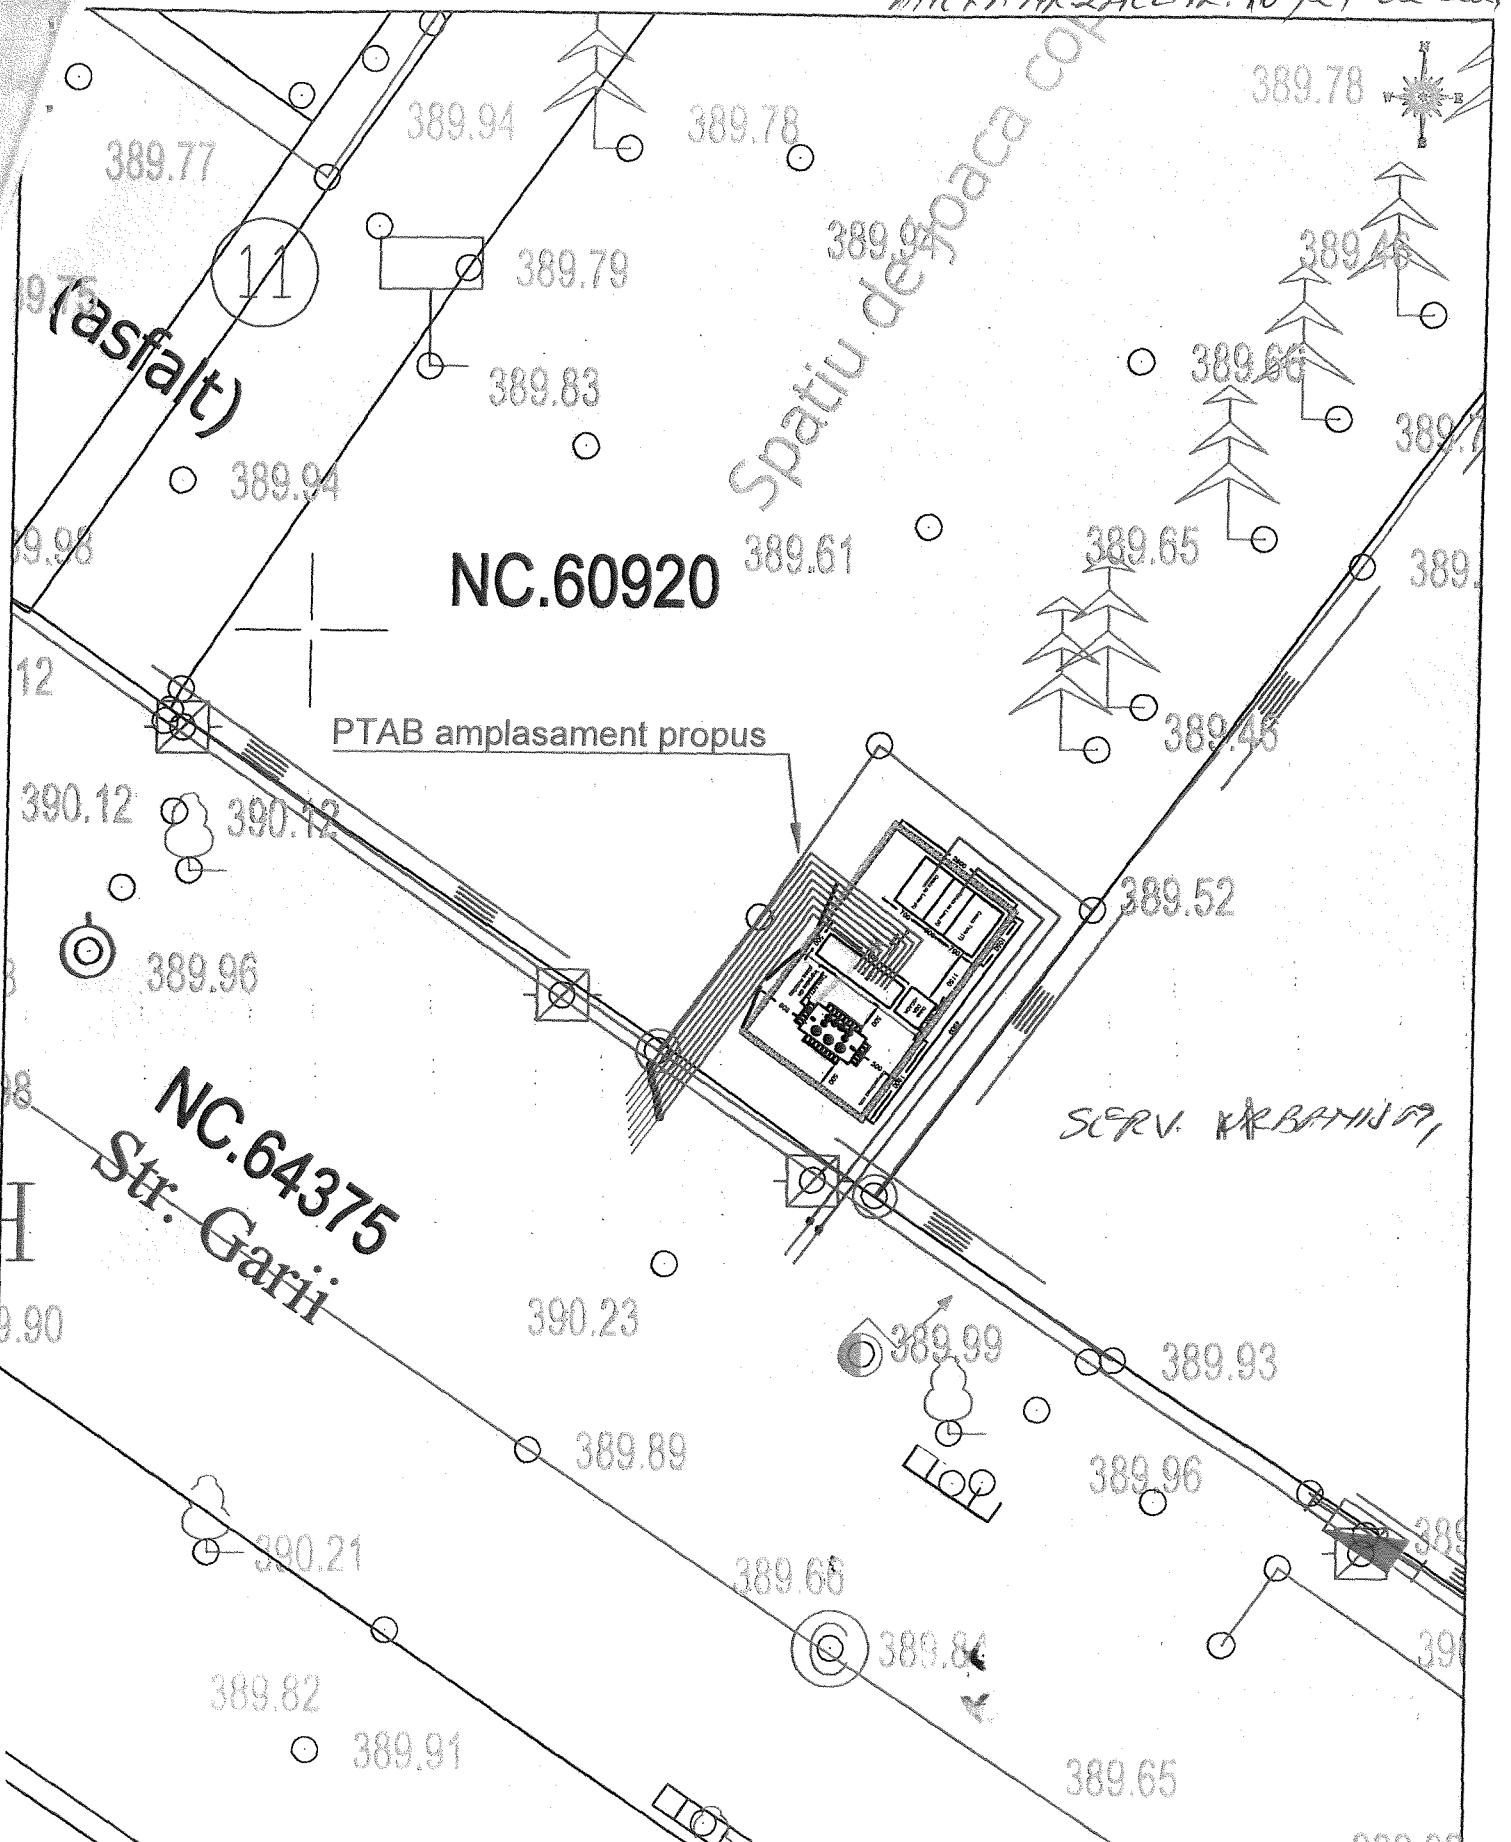

VERIFICATOR	NUME	SEMNTURA	C	NTA	REFERAT/EXPERTIZA	NR./DATA
VERIFICATOR/EXPERT	S.C. ROMPROIECT ELECTRO S.R.L. ORC nr. J12/1039/2003 CUI RO1...23815 Cluj Napoca, B-dul 21 Decembrie 1989 nr. 23-25 et. 24, jud. Cluj, cod 410108 tel. 0264 439 25 fax: 0264 439 255 Atestat ANRE nr. 15628/2020 tp. DI, nr. 12629/2023 tp. EI				Beneficiar: <b>DELGAZ GRID S.A.</b> B-dul Pandurilor nr. 42, mun. Targu Mures, jud. Mures, Telefon: 0365 403 300, Fax: 0265 260 418	Proiect nr. RPE 721.1/2025 Rev. 0
SPECIFICATIE	NUME	SEMNTURA	SC	TA	Titlu Proiect	Faza
PROIECTAT	Ing. Marius CRIHAN				Integrare SADU distribuitor 6 kV PTCz 13 - PTCz 20 Comanesti, (PTz 18, PTAB 64 si PTAB 18), jud. Bacau	SF
VERIFICAT	Ing. Ionut SAVUS				Titlu Planse	Planse nr
APROBAT	Ing. Calin CIUGUDEANU			DATA	Plan de situatie PTAB 19 - Situatia proiectata	04 fila 3/3
				11.2025		