

JUDEȚUL BACĂU
CONSILIUL LOCAL AL ORAȘULUI COMĂNEȘTI
HOTĂRĂRE

privind ocuparea temporară a unor suprafețe de teren în vederea realizării unor lucrări de către S.C. CONPET S.A

Consiliul Local al orașului Comănești, jud. Bacău, întrunit în ședința ordinară din 25.04.2016.

Având în vedere:

- Raportul nr. 34544 din 15.04.2016 formulat de Serviciul Urbanism din cadrul aparatului de specialitate al Primarului orașului Comănești, care propune ocuparea temporară a unor suprafețe din domeniul public de 948 mp, respectiv 7426 mp, în vederea realizării unor lucrări;
- Expunerea de motive nr. 34544/b/15.04.2016 a Primarului orașului Comănești;
- Avizele favorabile ale comisiilor de specialitate din cadrul Consiliului Local Comănești.

În conformitate cu:

- Legea nr. 213/1998 privind proprietatea publică și regimul juridic al acesteia;
- Planul Urbanistic General al orașului Comănești și Regulamentul General de Urbanism, aferent.

În temeiul art. 36, alin. (2), lit. „c” și a art. 45, alin. (3) din Legea administrației publice locale nr.215/2001, republicată și modificată, adoptă următoarea

HOTĂRĂRE :

Art.1 Se abrogă HCL nr. 68 din 28.05.2015, privind ocuparea temporară a unor suprafețe de teren în vederea realizării unor lucrări de către S.C. CONPET S.A..

Art.2 Consiliul Local Comănești aprobă ocuparea temporară a unor suprafețe din domeniul public de către S.C. CONPET S.A, în vederea realizării lucrărilor: “Înlocuire conductă de transport țifei Ø 4 1/2” + Ø 8 5/8” Comănești - Vermești în zona subtraversare linie C.F. și D.N. pe o lungime de cca 238 m - 948 mp ” și “Înlocuire conductă de transport țifei Ø 4 1/2” + Ø 8 5/8” Comănești - Vermești în zona Pârâul Urminiș (Urmeniș) - spate Termocentrală pe o lungime de cca 450 m - 7426 mp”, conform planurilor anexate. Taxa pentru folosința temporară a domeniului public și privat va fi calculată în conformitate cu prevederile HCL nr. 49/30.04.2015, privind Regulamentul de execuție a lucrărilor pe domeniul public sau privat.

Art.3 Se va respecta Regulamentul de execuție a lucrărilor pe domeniul public sau privat, anexă la HCL nr. 49 din 30.04.2015.

Art.4 Predarea - primirea terenului va fi făcută în baza unui proces verbal încheiat între părți, iar la recepția finală a lucrării va participa și un reprezentant din partea U.A.T. Orașul Comănești. Terenul va fi adus la forma și starea inițială de către constructor, la terminarea lucrărilor.


Art.5 Prezenta hotărâre se va comunica Instituției Prefectului județului Bacău, Primarului orașului Comănești, S.C. CONPET S.A, precum și tuturor Direcțiilor, Serviciilor, Compartimentelor interesate din cadrul U.A.T. Orașul Comănești, pentru ducere la îndeplinire.

Președinte de ședință,


Consilier local

Liliana Albu

Nr. 62
Din 25.04.2016

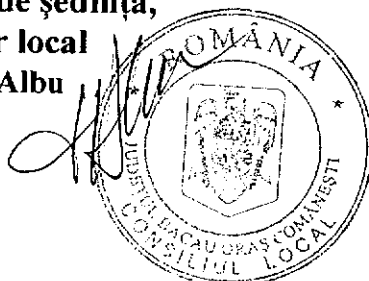

Contrasemnează,
Secretarul orașului
jurist Daniela Chirilă

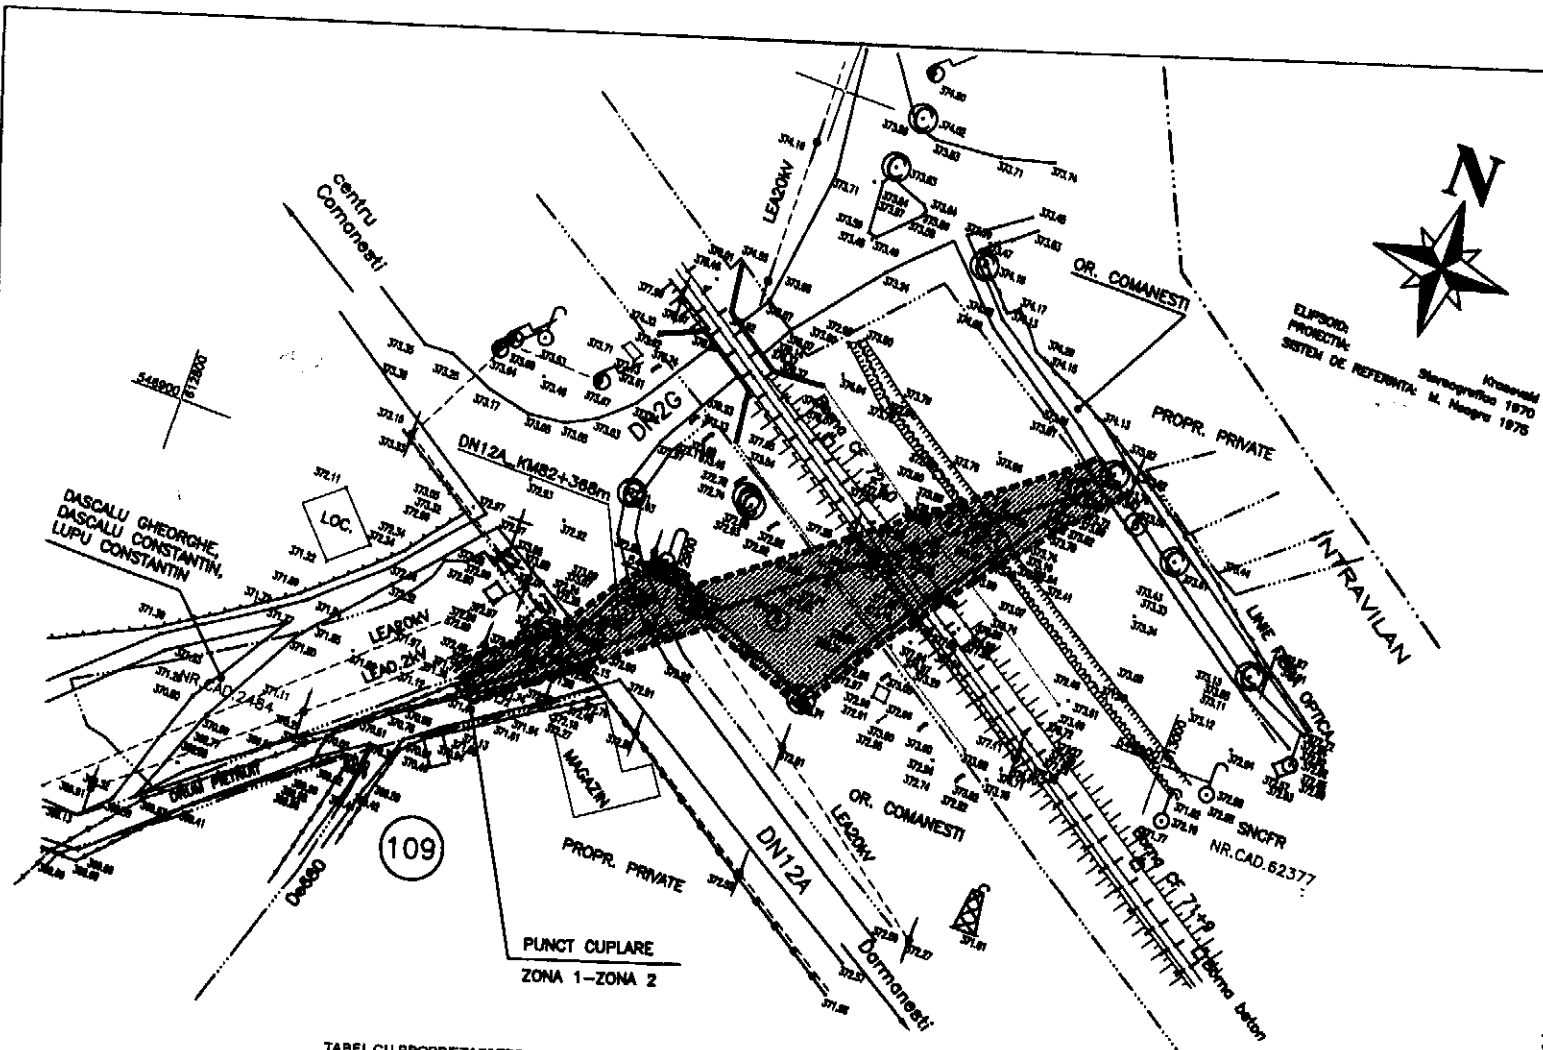

LEGENDA:

- Suprafata totala= 1910 mp din care se inchiriaza 727 mp
- Conducta proiectata, L=125m
- Conducta existenta
- Limita taro
- Limita proprietate
- Linie electrica
- Limita UAT
- Fir sant, valcel
- Limita destinatie
- Taro

**PLAN DE SITUATIE
PENTRU FORMALITATI TERENURI
SCARA 1:1000**

JUDETUL: BACAU
UNITATEA AD-TIV-TERRITORIALA:
ORAS COMANESTI
INTRA VILAN
TARLA 109, PARCELA A, N, DR, CF
SUPRAFATA TOTALA= 1910 mp

TABEL CU PROPRIETARI TERENURILOR AGRICOLE

NR. CRT.	DENUMIREA PROPRIETARULUI	SEDIUL PROPRIETARULUI	LOCUL UNDE ESTE SITUAT TERENUL	CULOAR DE LUCRU		SUPRAFATA TOTALA (mp)	SUPRAFATA CE SE				NR. DN PLAN
				LATIME MECIE (m)	LUNGIME CONDUCTA (m)		INCHIRIAZA				
							INTRAVILAN				
							A	N	ORUM	CF	
CULOAR CONDUCTA CONPET ZONA 1											
1	PRIMARIA OR. COMANESTI		Or. Comanesti Jud. Bacau	8	22 / 21	138				138	1
2	DASCALU GHEORGHE, C-TIN LUPU C-TIN		Or. Comanesti Jud. Bacau	8	22 / 21	38				38	2
3	PRIMARIA OR. COMANESTI		Or. Comanesti Jud. Bacau	8	19 / 20	230				230	3
4	PRIMARIA OR. COMANESTI		Or. Comanesti Jud. Bacau	6	32 / 58	681				681	4
5	SNCFR		Or. Comanesti Jud. Bacau	8	52 / 50	787				787	5
6	PRIMARIA OR. COMANESTI		Or. Comanesti Jud. Bacau	8	0	27				27	8
TOTAL PROPRIETARI LA CULOAR CONDUCTA										1910	8
din care se inchiriaza / nu se inchiriaza										727 / 1183	

NOTA: Dimensiunile suprafețelor nu sunt în regulă geometrică, acestea sunt determinate riguros prin poliține în AutoCAD

01	PLM.295	Emis pentru aprobare	Ing. M. Coco	Ing. R. Mironescu	Ing. C. Georgescu	Ing. Gh. Apapal
Rev.	Data	Descriere	Desenat	Proiectat	Verificat	Aprobat
Beneficiar:			Productor:			
			S.C. EXPERT SERV S.R.L. PLOIESTI			
			PROIECTARE SI INGINERIE TEHNOLOGICA IN PETROL SI GAZE			
Nr. Inreg. Reg. Com. 229/2794/1994; CUI: R06484389			Nr. Proiect ExpertServ: TE 119/2015			
Denumire Planșă:			PLAN DE SITUATIE FORMALITATI TERENURI			
Titlu Proiectant:			ZONA 1-CONDUCTA ZONE SUBTRAVERSARE LINEE C.F. SI D.N			
Titlu Proiectant:			ZONELOR SUBTRAVERSARE LINEE C.F. SI D.N. PE O LUNGIME DE CCA. 230 m SI IN ZONA PARAU LUNGIMII-SPATE TERRACENTRALA PE O LUNGIME DE CCA. 400 m.			
Cod document		Pagina	Faza	Format	Scara	Nr. desen
C-TE-119-EC-ZA-DE-03-01		2/2	PT-CS-DE	A3 R240X270	1:1000	PL-005
						Rev.
						01