

JUDEȚUL BACĂU

CONSILIUL LOCAL AL ORAȘULUI COMĂNEȘTI HOTĂRĂRE

privind darea în folosință gratuită a unei suprafețe de teren pe durata realizării lucrării: extindere și bransament electric trifazat la Gara Asău

Consiliul Local al orașului Comănești, jud. Bacău, întrunit în ședința ordinară din 17.11.2016.

Având în vedere:

- Raportul 49713 din 08.11.2016, formulat de Serviciul Urbanism din cadrul aparatului de specialitate al Primarului orașului Comănești, prin care propune darea în folosință gratuită pe durata realizării lucrării a unei suprafețe de teren de 54 mp, situat în intravilanul orașului Comănești, către S.C. E-ON DISTRIBUȚIE ROMÂNIA SA, pentru executarea lucrării: extindere LEA 0,4 kv și bransament electric trifazat subteran la Gara Asău, conform C.U. nr.101/12.09.2016;

- Solicitarea se face în baza cererii primite din partea domnului Petraru Ioan reprezentând S.C. ELECTROAXA S.R.L. pentru S.C. E-ON DISTRIBUȚIE ROMÂNIA S.A., înregistrată la instituția noastră cu numărul 49932/10.11.2016;

- Expunerea de motive a Primarului orașului Comănești, nr. 49713/b din 08.11.2016;

- Avizul favorabil al comisiilor de specialitate ale Consiliului Local.

În conformitate cu:

- Legea nr. 123 /2013 a energiei electrice și a gazelor naturale, actualizată, art.12, alin (2), lit. „a” și „c”, alin (4) și art. 14, alin (3);

- Legea 215/2001 privind administrația publică locală, republicată și modificată, art. 47, art. 117, lit. „a” și ale art. 124;

- Planul Urbanistic General al orașului Comănești și Regulamentul General de Urbanism, aferent.

În temeiul art. 36, alin. (2), lit. „c”, art. 48 alin. (2), art. 45 și art. 115 alin. (1) lit. „b”, din Legea administrației publice locale nr. 215/2001, republicată cu modificările și completările ulterioare, adoptă următoarea

HOTĂRĂRE :

Art.1 Consiliul Local Comănești aprobă darea în folosință gratuită pe durata realizării lucrării a unei suprafețe de 54 mp, situat în intravilanul orașului Comănești, către S.C. E-ON DISTRIBUȚIE ROMÂNIA SA, pentru executarea lucrării: extindere LEA 0,4 kv și bransament electric trifazat subteran la Gara Asău, conform planului anexat.

Art.2 Predarea - primirea terenului va fi făcută în baza unui proces verbal încheiat între părți. La recepția finală a lucrărilor va participa și un reprezentant din partea Unității Administrativ Teritoriale a Orașului Comănești iar terenul va fi adus la forma și starea inițială de către constructor la terminarea lucrărilor.

Art.3 Se vor achita taxele conform HCL nr. 49/2015 din Regulamentul privind condițiile de executare a lucrărilor pe domeniul public și privat al Orașului Comănești la rețelele edilitare.

Art.4 Prezenta hotărâre se va comunica Instituției Prefectului județului Bacău, Primarului orașului Comănești, S.C. E-ON DISTRIBUȚIE ROMÂNIA SA, S.C. ELECTROAXA S.R.L., precum și tuturor Direcțiilor, Serviciilor, Compartimentelor interesate din cadrul U.A.T. Orașul Comănești, pentru ducere la îndeplinire.



Președinte de ședință

Consilier local
Costică Lazăr

Nr. 140
Din 17.11.2016



Contrasemnează,
Secretarul orașului
jurist Daniela Chirilă

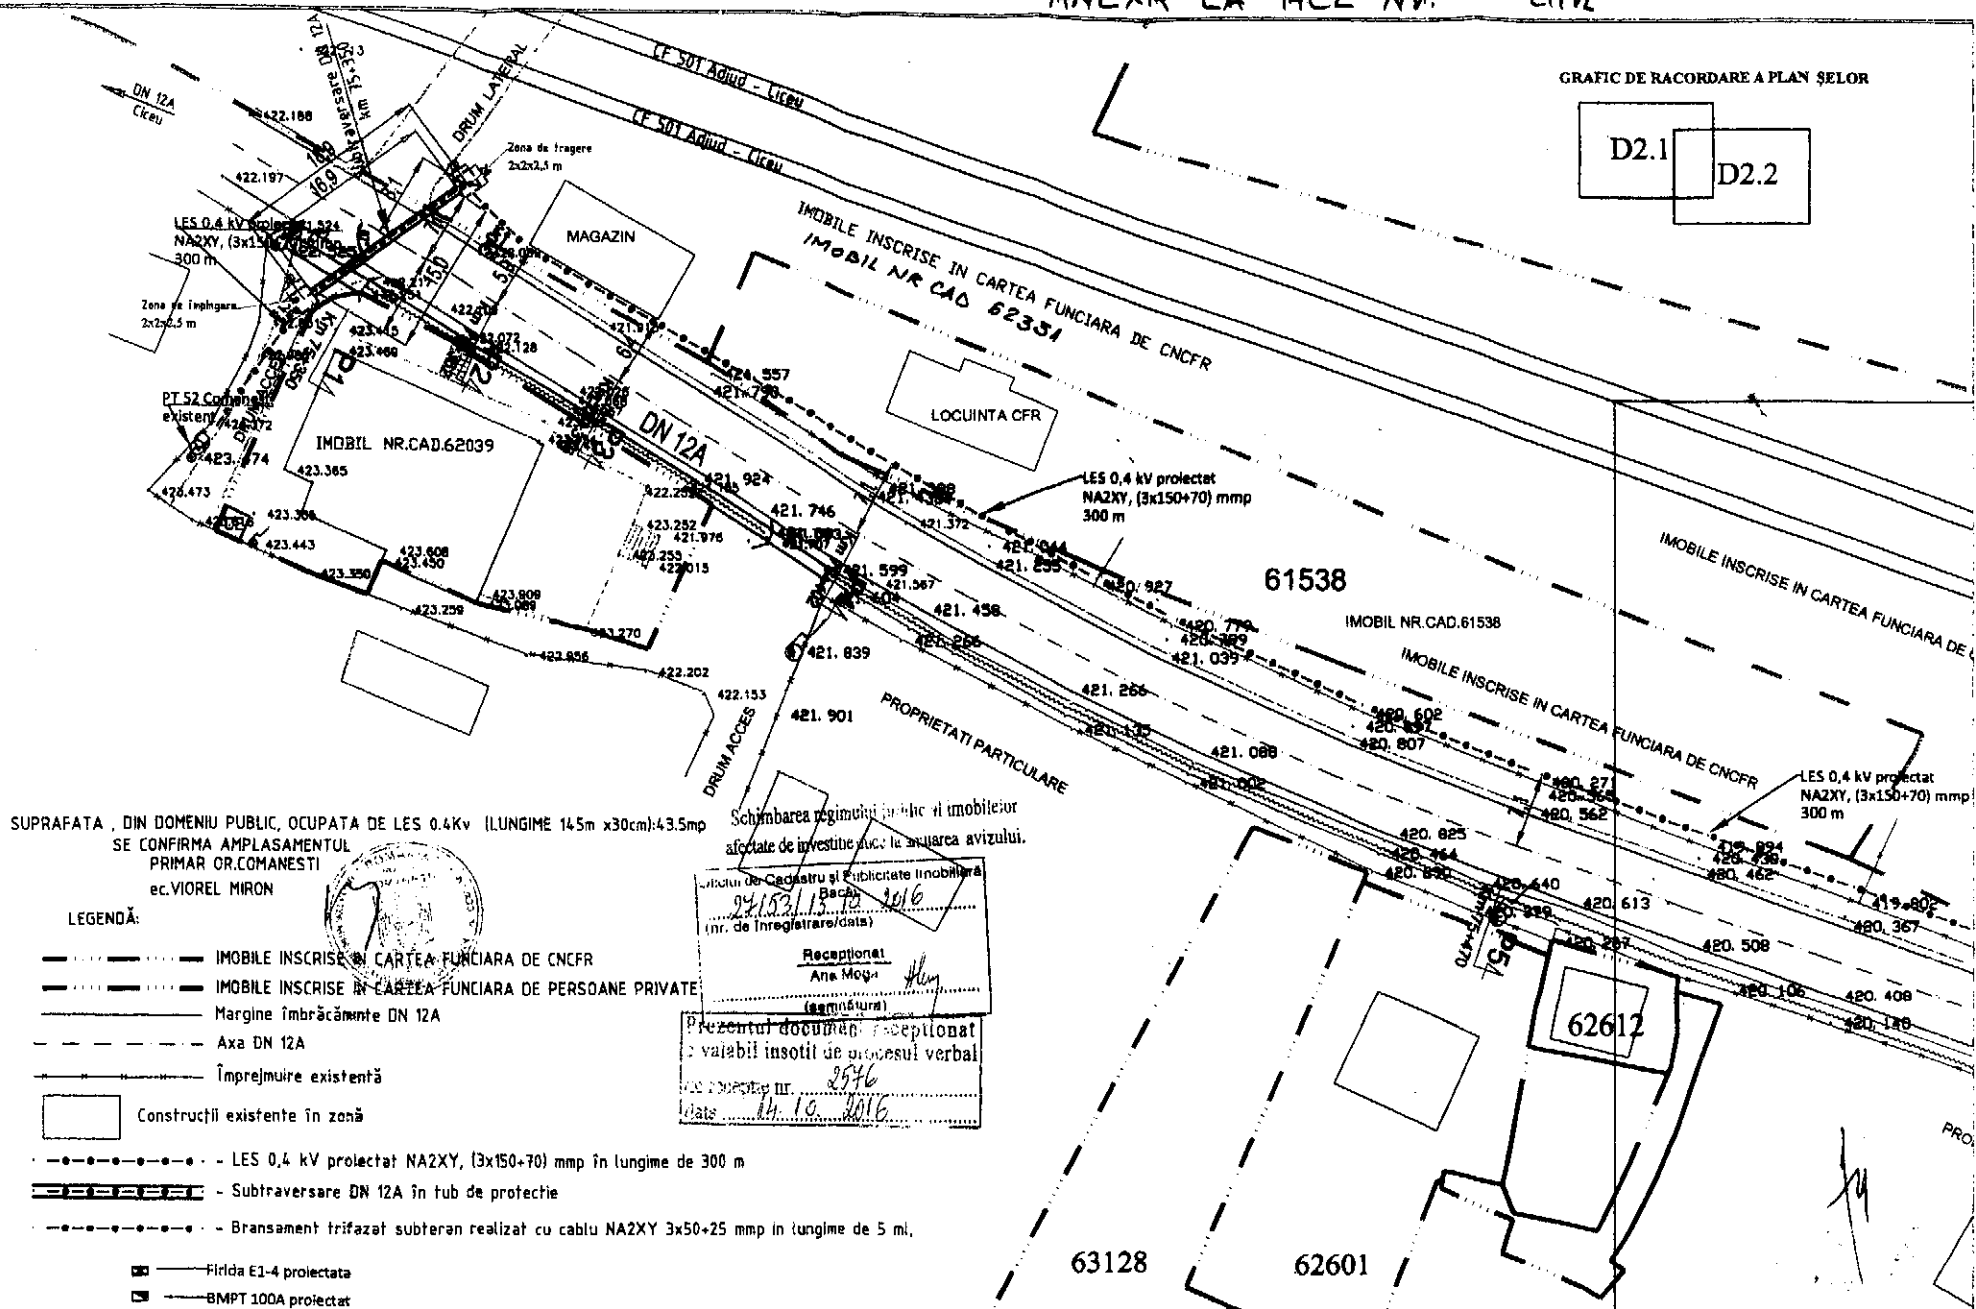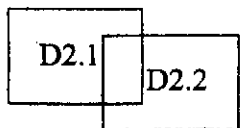

SUPRAFATA , DIN DOMENIU PUBLIC, OCUPATA DE LES 0.4kV (LUNGIME 14.5m x30cm):43.5mp
 SE CONFIRMA AMPLASAMENTUL
 PRIMAR OR.COMANESTI
 ec.VIOREL MIRON

Schimbarea regimului juridic al imobilelor
 afectate de investitie si alocarea avizului.



Oficiu de Cadastru și Publicitate Imobiliară
 Bacău
 24.10.2016
 (nr. de înregistrare/data)

Recepționat
 Ana Moga
 (semnatura)

Prezentul document recepționat
 e valabil însoțit de un dosar verbal
 nr. 2976
 data 14.10.2016

LEGENDĂ:

- IMOBILE INCRISE IN CARTEA FUNCIARA DE CNCF
- IMOBILE INCRISE IN CARTEA FUNCIARA DE PERSOANE PRIVATE
- Margine îmbrăcăminte DN 12A
- Axa DN 12A
- Împrejmuire existentă
- Construcții existente în zonă
- LES 0,4 kV proiectat NA2XY, (3x150+70) mmp în lungime de 300 m
- Subtraversare DN 12A în tub de protecție
- Bransament trifazat subteran realizat cu cablu NA2XY 3x50+25 mmp în lungime de 5 ml.
- — Firida E1-4 proiectata
- — BMPT 100A proiectat

Beneficiar: S.C.EON DISTRIBUTIE ROMANIA S.A. pentru CNCF "CFR" SA Sucursala Regionala de CMI Forate Galati				Proiect: 111/2016
SPECIFICATIE	NUME	SEMNATURA	Scara: 1:500	Faza: D.T.A.C.
SEF PROIECT				


Schimbarea regimului juridic a imobilelor afectate de investitie duce la anulara avizului

GRAFIC DE RACORDARE A PLAN SELOR

D2.1
D2.2

Oficiu de Cadastru și Publicitate Imobiliară
Bacău
27/02/2016
(nr. de înregistrare/data)
Receptionat
Ana Moga
(semnătura)

Prezentul document receptionat este valabil însoțit de procesul verbal de recepție nr. 2546
data 14.02.2016

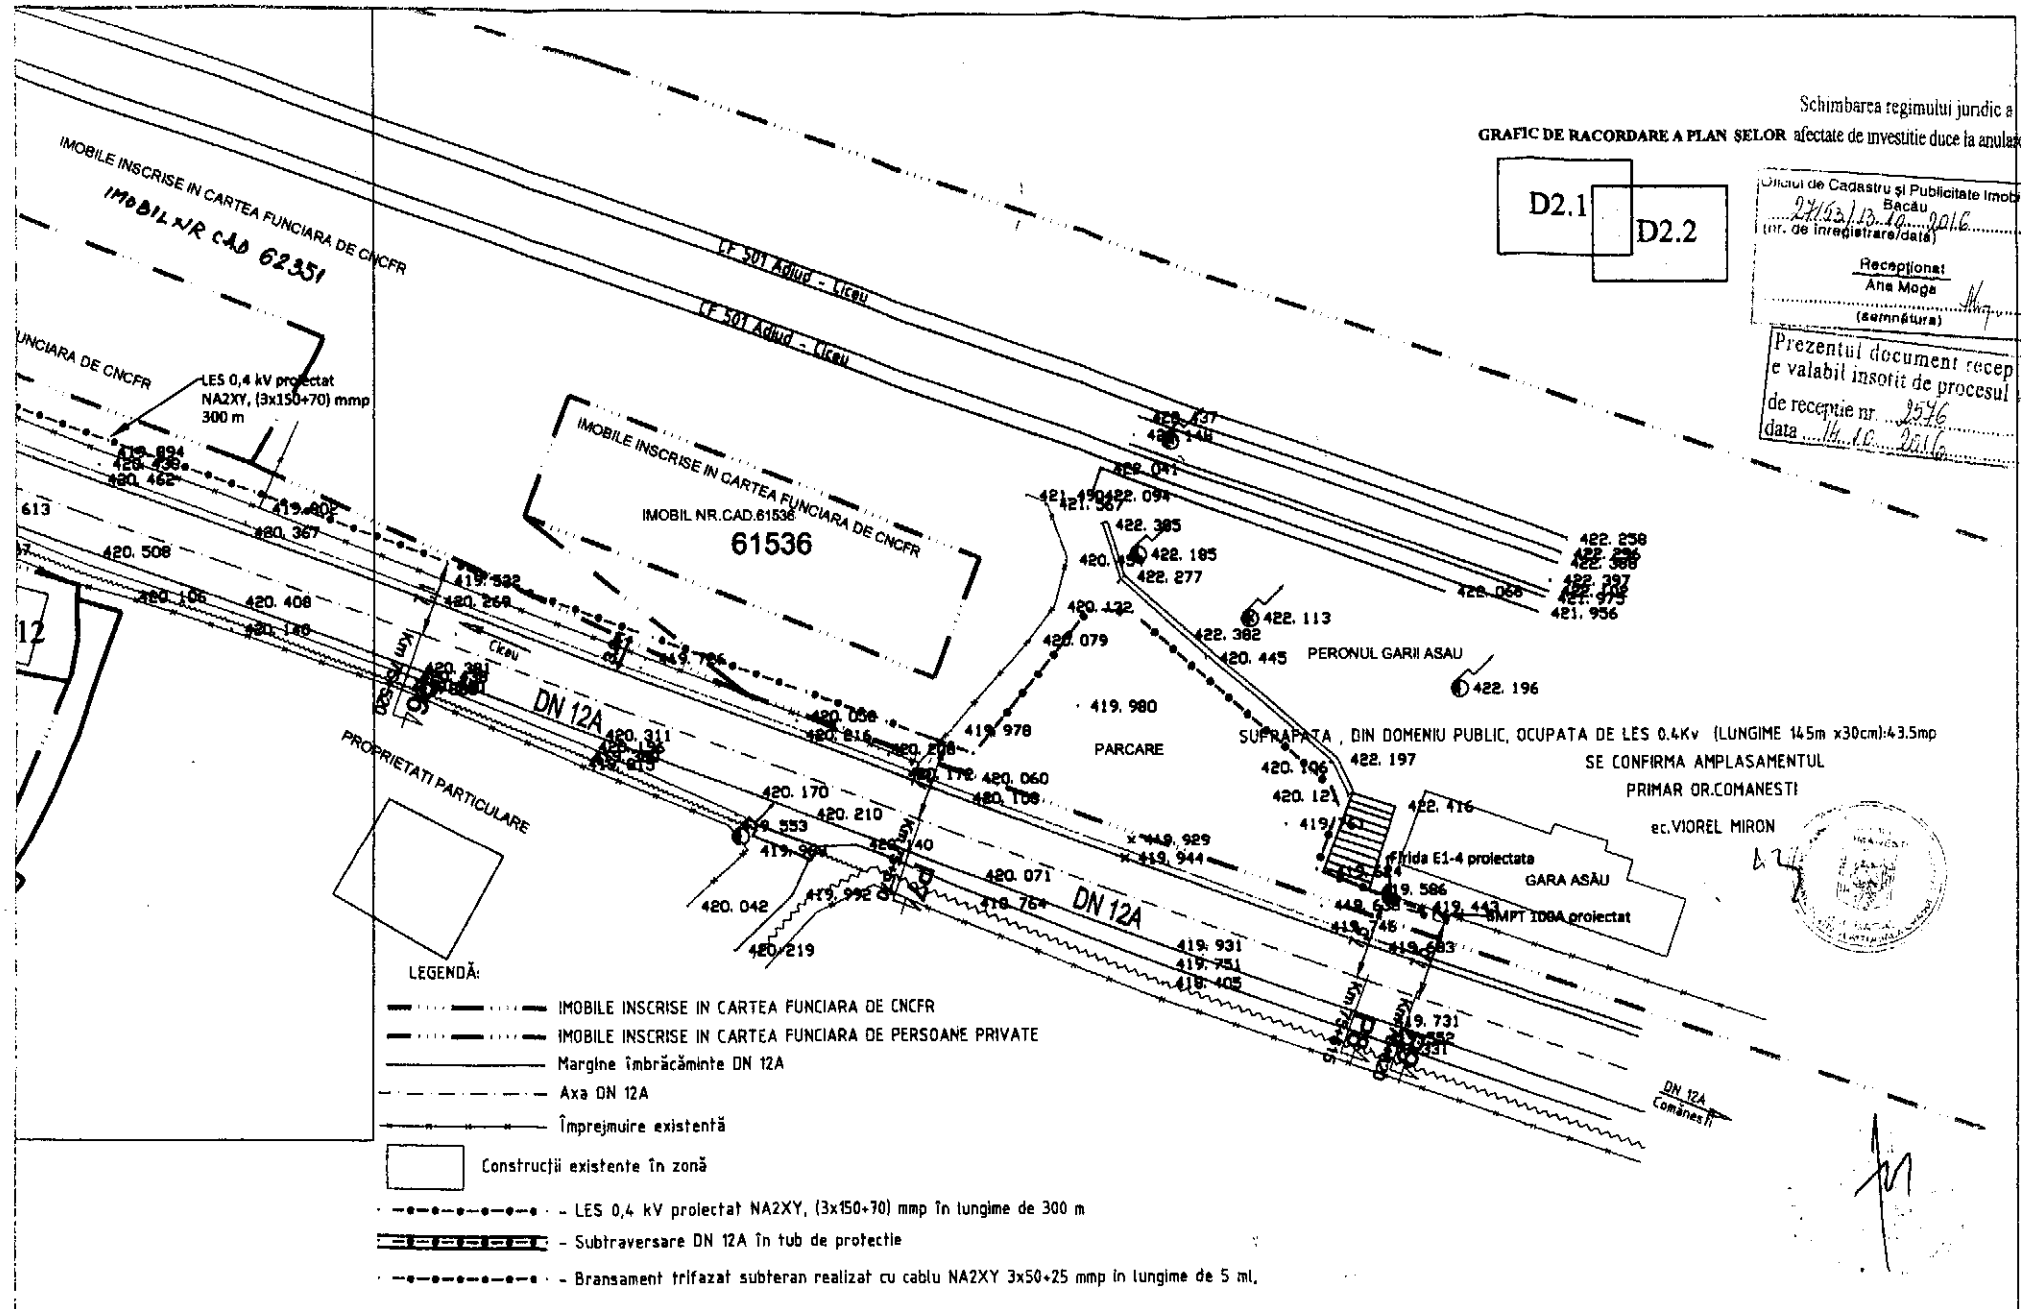

- LEGENDĂ:
- IMOBILE INSCRISE IN CARTEA FUNCIARA DE CNCFR
 - IMOBILE INSCRISE IN CARTEA FUNCIARA DE PERSOANE PRIVATE
 - Margine îmbrăcăminte DN 12A
 - Axa DN 12A
 - Împrejmuire existentă
 - Construcții existente în zonă
 - LES 0,4 kV proiectat NA2XY, (3x150+70) mmp în lungime de 300 m
 - Subtraversare DN 12A în tub de protecție
 - Bransament trifazat subteran realizat cu cablu NA2XY 3x50+25 mmp în lungime de 5 ml,
 - ☒ Firlida E1-4 proiectată
 - ☒ BMPT 100A proiectat

SUPRAFAȚA, DIN DOMENIU PUBLIC, OCUPATA DE LES 0.4kV (LUNGIME 14.5m x30cm):43.5mp
SE CONFIRMA AMPLASAMENTUL
PRIMAR DR.COMANESTI
ec.VIOREL MIRON



Beneficiar: S.C. EON DISTRIBUTIE ROMANIA S.A. pentru CNCF "CFR" SA Sucursala Regionala de Căi Ferate Galați		Proiect: 111/2016	
SPECIFICATIE	NUME	SEMNATURA	Scara: 1:1000
SEF PROIECT		<i>[Signature]</i>	Faza: D.T.A.C.
		Data:	Planșă