

JUDEȚUL BACĂU

CONSILIUL LOCAL AL ORAȘULUI COMĂNEȘTI

HOTĂRÂRE

privind darea în folosință gratuită a unei suprafețe de teren către Iștoc Benone pe durata realizării lucrării: Extindere rețea și bransament gaze naturale presiune redusă, Comănești, str. Mihail Sadoveanu, nr. 27

Consiliul Local al orașului Comănești, jud. Bacău, întrunit în ședința ordinară din 23.11.2017.

Având în vedere:

- Raportul nr. 41251 din 13.11.2017, formulat de Serviciul Urbanism din cadrul aparatului de specialitate al Primarului orașului Comănești, prin care propune darea în folosință gratuită a unei suprafețe de teren către Iștoc Benone pe durata realizării lucrării: Extindere rețea și bransament gaze naturale presiune redusă, Comănești, str. Mihail Sadoveanu, nr. 27, conform C.U. nr. 72/16.06.2017;
- Solicitarea se face în baza cererii primite din partea domnului Iștoc Benone, înregistrată la instituția noastră cu numărul 40150/27.10.2017;
- Expunerea de motive a Primarului orașului Comănești, nr. 41366 din 13.11.2017;
- Avizul favorabil al comisiilor de specialitate ale Consiliului Local.

În conformitate cu:

- Legea nr. 123 /2013 a energiei electrice și a gazelor naturale, actualizată, art.12, alin (2), lit. „a” și „c”, alin (4) și art. 14, alin (3);
- Legea 215/2001 privind administrația publică locală, republicată și modificată, art. 47, art. 117, lit. „a” și ale art. 124;
- Planul Urbanistic General al orașului Comănești și Regulamentul General de Urbanism, aferent.

În temeiul art. 36, alin. (2), lit. „c”, art. 48 alin. (2), art. 45 și art. 115 alin. (1) lit. „b”, din Legea administrației publice locale nr. 215/2001, republicată cu modificările și completările ulterioare, adoptă următoarea

HOTĂRÂRE :

Art.1 Consiliul Local Comănești aprobă, darea în folosință gratuită a unei suprafețe de teren de 36 mp, teren situat în intravilanul orașului Comănești, către Iștoc Benone pe durata realizării lucrării: Extindere rețea și bransament gaze naturale presiune redusă, Comănești, str. Mihail Sadoveanu, nr. 27, conform planului de situație anexat.

Art.2 Predarea - primirea terenurilor va fi făcută în baza unui proces verbal încheiat între părți. La recepția finală a lucrării va participa și un reprezentant din partea Unității Administrativ Teritoriale a Orașului Comănești și terenul va fi adus la forma și starea inițială de către constructor la terminarea lucrărilor.

Art.3 Executantul va achita taxele conform HCL nr. 49/2015 din Regulamentul privind condițiile de executare a lucrărilor pe domeniul public și privat al Orașului Comănești la rețelele edilitare.

Art.4 Prezenta hotărâre se va comunica Instituției Prefectului județului Bacău, Primarului orașului Comănești, domnului Iștoc Benone, precum și tuturor Direcțiilor, Serviciilor, Compartimentelor interesate din cadrul Orașului Comănești, pentru ducere la îndeplinire.


Președinte de ședință,
Consilier local
Ghiurcă Ion

Nr. 165
Din 23.11.2017




Contrasemnează,
Secretarul orașului
jurist Daniela Chirilă

ANEXA LA MEZ NR. 123.11.2017

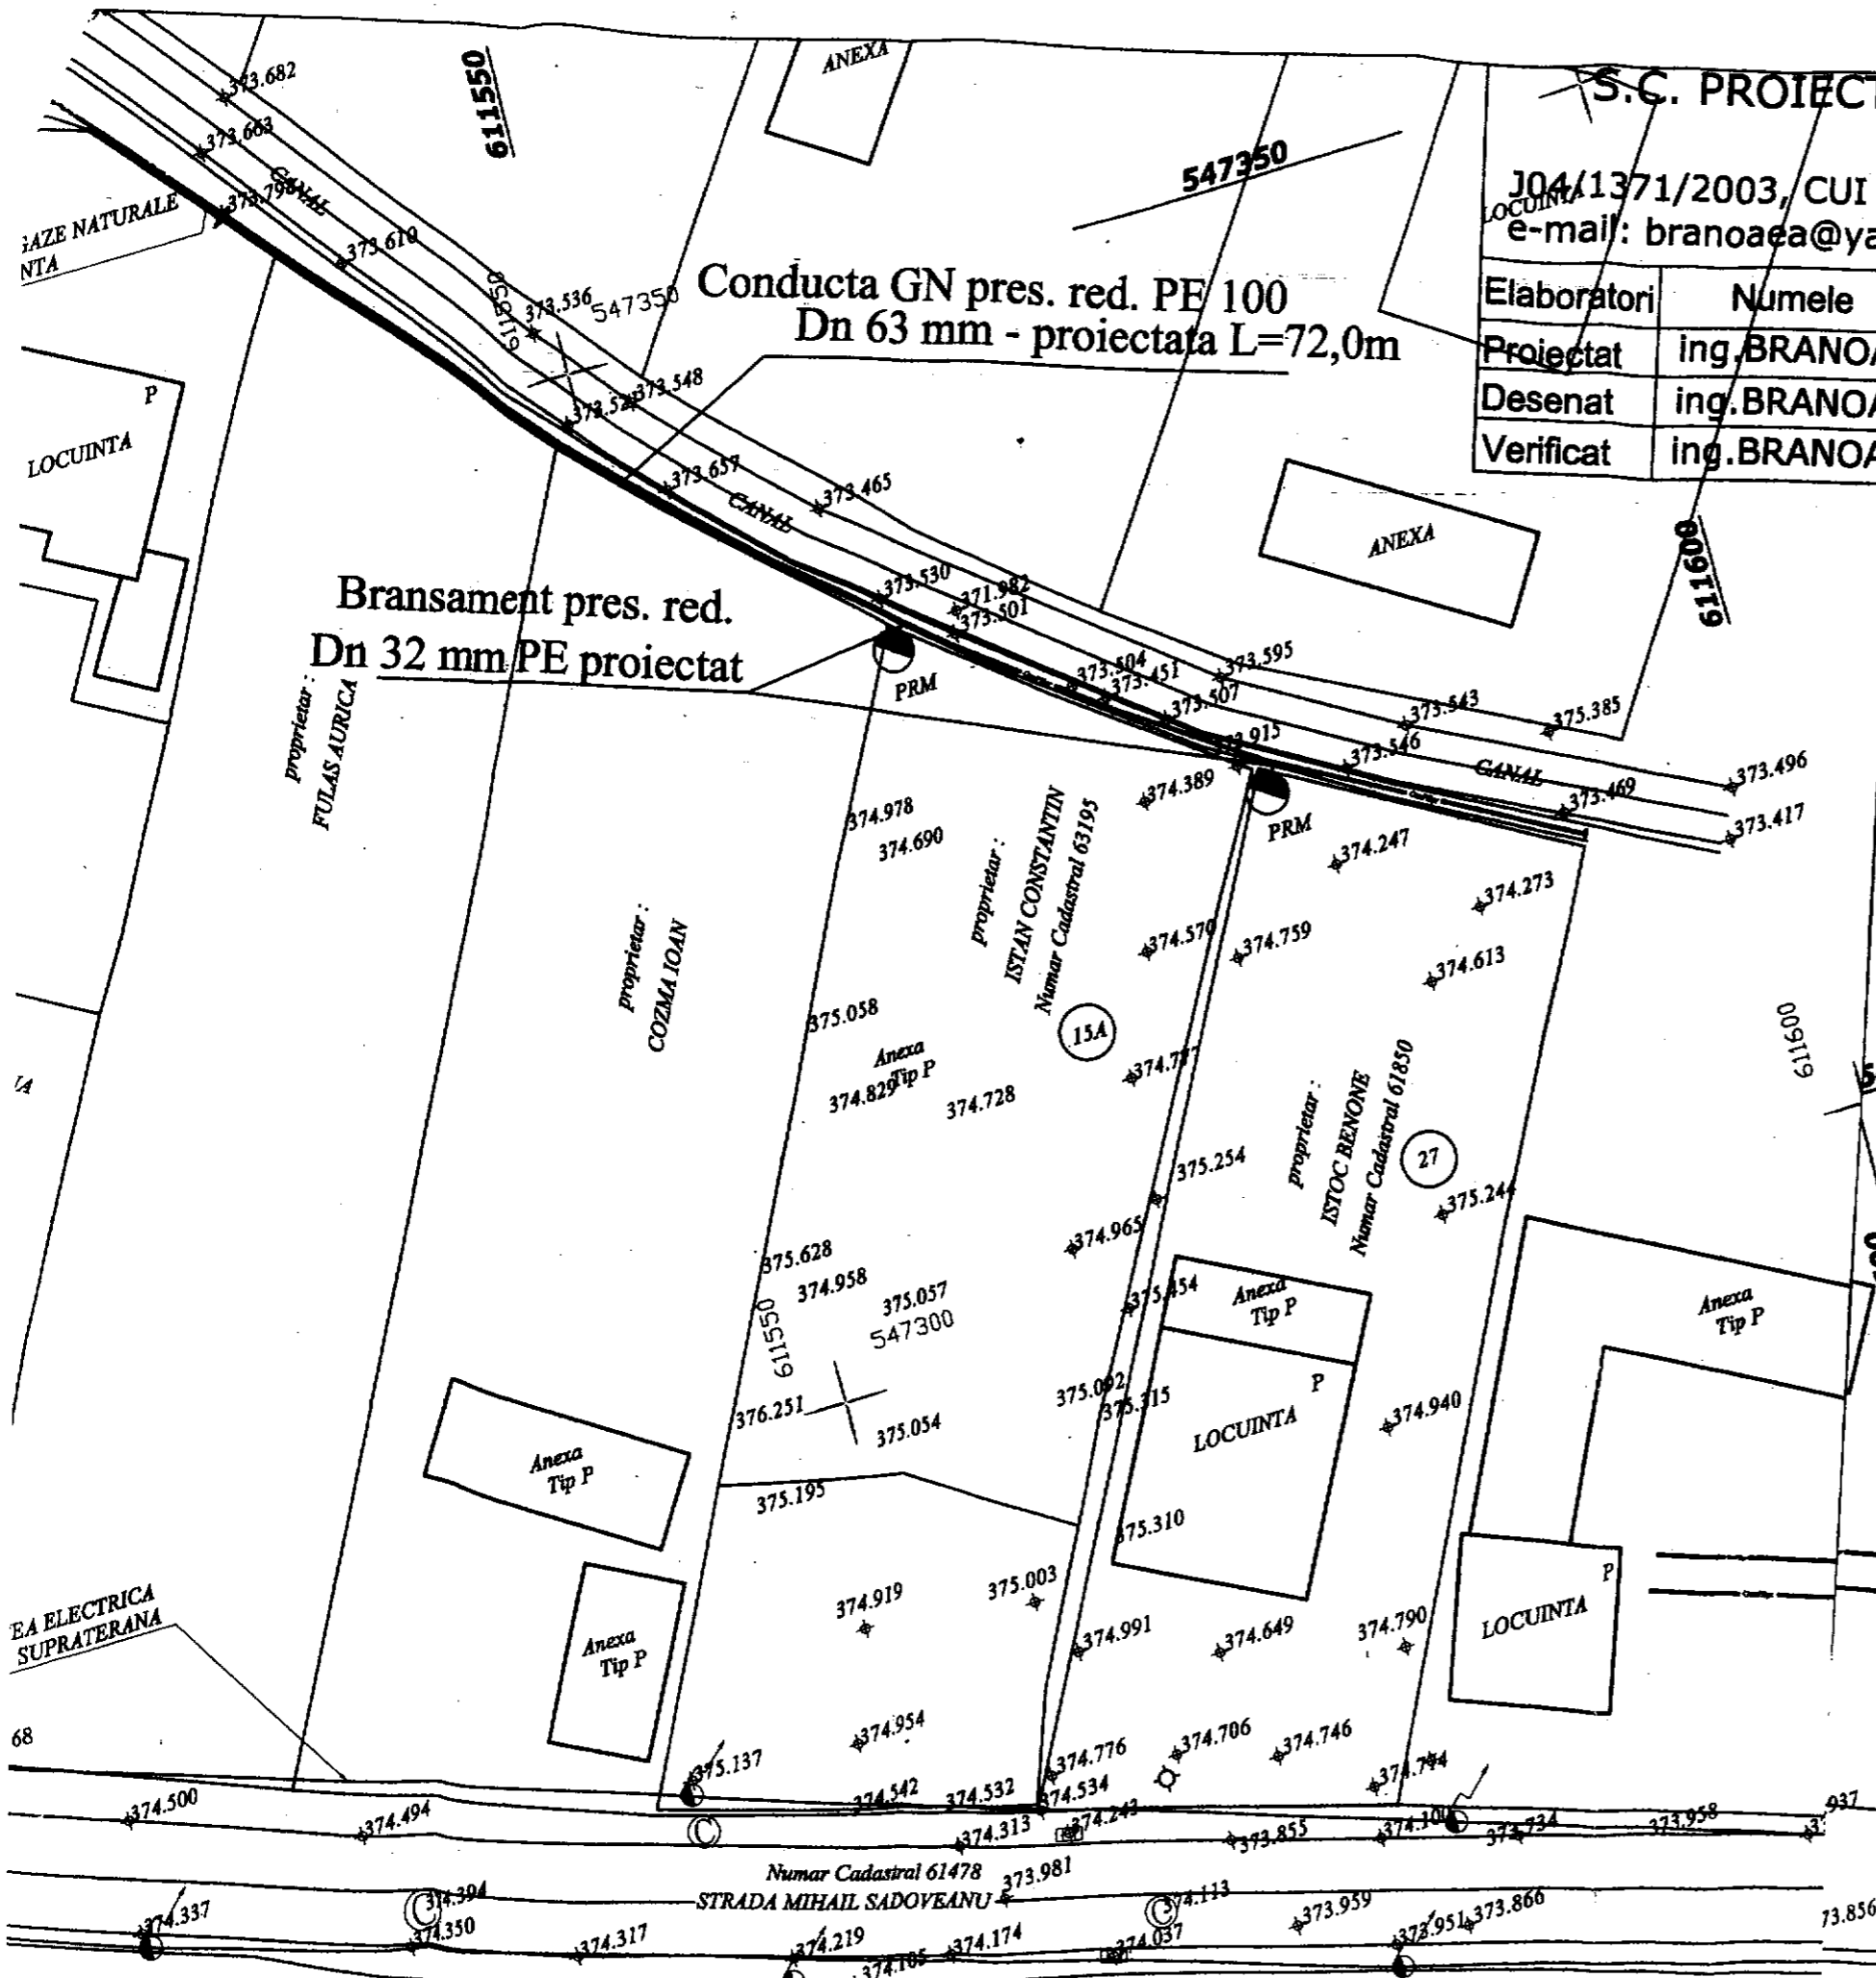

S.C. PROIECT INSTAL S.R.L.			
J04/1371/2003, CUI 15854788			
e-mail: branoaea@yahoo.com, tel: 0745.461942			
Elaboratori	Numele		Scara 1:500
Proiectat	ing. BRANOAEA G.		
Desenat	ing. BRANOAEA G.		
Verificat	ing. BRANOAEA C.		Data: 2017

Denumire proiect:
**Extindere retea si bran
gaze naturale presiune**
Beneficiar: ISTOC BENONE si
ISTAN CONSTAN
Adresa: loc. Comanesti, str.M.
nr.27 si 15A jud. BACAU
Titlu plansa: **PLAN DE SITI**

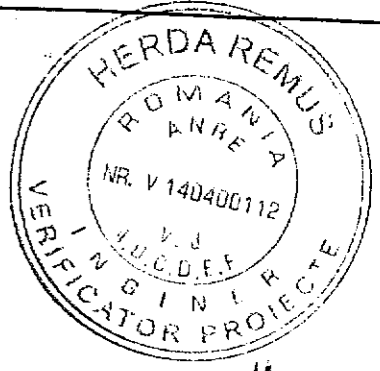

De lazer Lina S.A.
Proiectul a fost evaluat și corespunde din punct de vedere
tehnic și poate fi executat cu respectarea Normelor Tehnice
pentru Proiectarea, Executarea și Exploatarea Sistemelor de
Alimentare cu Gaze Naturale, NTPEE-2008.
Executarea lucrărilor se face numai de către agenți economici
autorizați de ANRE.

Data: 11.10.2017
Specialist EDT,
Sistem de proiectie STEREO - 70
Sistem de referinta altimetric M.NEAGRA

LEGENDA
Cond. GN pres.redușă - PEDn63mm-existentă
Conducta GN pres.redușă PEDn63mm, Ltot=72,0m-
Bransament pres. red. PE Dn 32 mm - proiectat
PR ● PR -post reglare proiectat

808/11.10.2017 URBANISTI