

JUDEȚUL BACĂU

CONSILIUL LOCAL AL ORAȘULUI COMĂNEȘTI

HOTĂRÂRE

privind darea în folosință gratuită a unei suprafețe de teren către S.C. DELGAZ GRID SA pe durata realizării lucrării: Branșament electric Centru de Agreement Comănești, str. Stadionului, oraș Comănești, jud. Bacău

Consiliul Local al orașului Comănești, jud. Bacău, întrunit în ședința ordinară din 23.11.2017.

Având în vedere:

- Raportul nr. 41254 din 13.11.2017, formulat de Serviciul Urbanism din cadrul aparatului de specialitate al Primarului orașului Comănești, prin care propune darea în folosință gratuită a unei suprafețe de teren către S.C. DELGAZ GRID SA pe durata realizării lucrării: Branșament electric Centru de Agreement Comănești, str. Stadionului, oraș Comănești, jud. Bacău, conform C.U. nr. 133/10.10.2017;
- Solicitarea se face în baza cererii primite din SC DELGAZ GRID SA fosta S.C. E-ON DISTRIBUȚIE ROMÂNIA S.A, înregistrată la instituția noastră cu numărul 41250/10.11.2017;
- Expunerea de motive a Primarului orașului Comănești, nr.41369 din 13.11.2017;
- Avizul favorabil al comisiilor de specialitate ale Consiliului Local.

În conformitate cu:

- Legea nr. 123 /2013 a energiei electrice și a gazelor naturale, actualizată, art.12, alin (2), lit. „a” și „c”, alin (4) și a art. 14, alin (3);
- Legea 215/2001 privind administrația publică locală, republicată și modificată, art. 47, art. 117, lit. „a” și ale art. 124;
- Planul Urbanistic General al orașului Comănești și Regulamentul General de Urbanism, aferent.

În temeiul art. 36, alin. (2), lit. „c”, art. 48 alin. (2), art. 45 și art. 115 alin. (1) lit. „b”, din Legea administrației publice locale nr. 215/2001, republicată cu modificările și completările ulterioare, adoptă următoarea

HOTĂRÂRE :

Art.1 Consiliul Local Comănești aprobă, darea în folosință gratuită a unei suprafețe de teren de 1 mp, teren situat în intravilanul orașului Comănești, către S.C. DELGAZ GRID SA pe durata realizării lucrării: Branșament electric Centru de Agreement Comănești, str. Stadionului, oraș Comănești, jud. Bacău, conform nr. 44/14.11.2017, conform planurilor anexate.

Art.2 Predarea - primirea terenurilor va fi făcută în baza unui proces verbal încheiat între părți. La recepția finală a lucrării va participa și un reprezentant din partea Unității Administrativ Teritoriale a Orașului Comănești și terenul va fi adus la forma și starea inițială de către constructor la terminarea lucrărilor.

Art.3 Executantul va achita taxele conform HCL nr. 49/2015 din Regulamentul privind condițiile de executare a lucrărilor pe domeniul public și privat al Orașului Comănești la rețelele edilitare.

Art.4 Prezenta hotărâre se va comunica Instituției Prefectului județului Bacău, Primarului orașului Comănești, S.C. DELGAZ GRID SA fosta S.C. E-ON DISTRIBUȚIE ROMÂNIA, precum și tuturor Direcțiilor, Serviciilor, Compartimentelor interesate din cadrul U.A.T. Orașul Comănești, pentru ducere la îndeplinire.

Președinte de ședință,

Consilier local

Ghiurcă Ion



Contrasemnează,

Secretarul orașului

jurist Daniela Chirilă




Nr. 168

Din 23.11.2017

ANEXA LA HCL NR. 123.11.2016

EXTRAS DIN PLANUL CADASTRAL PE ORTOFOTOPLAN


an zbor 2010
scara 1:2.000

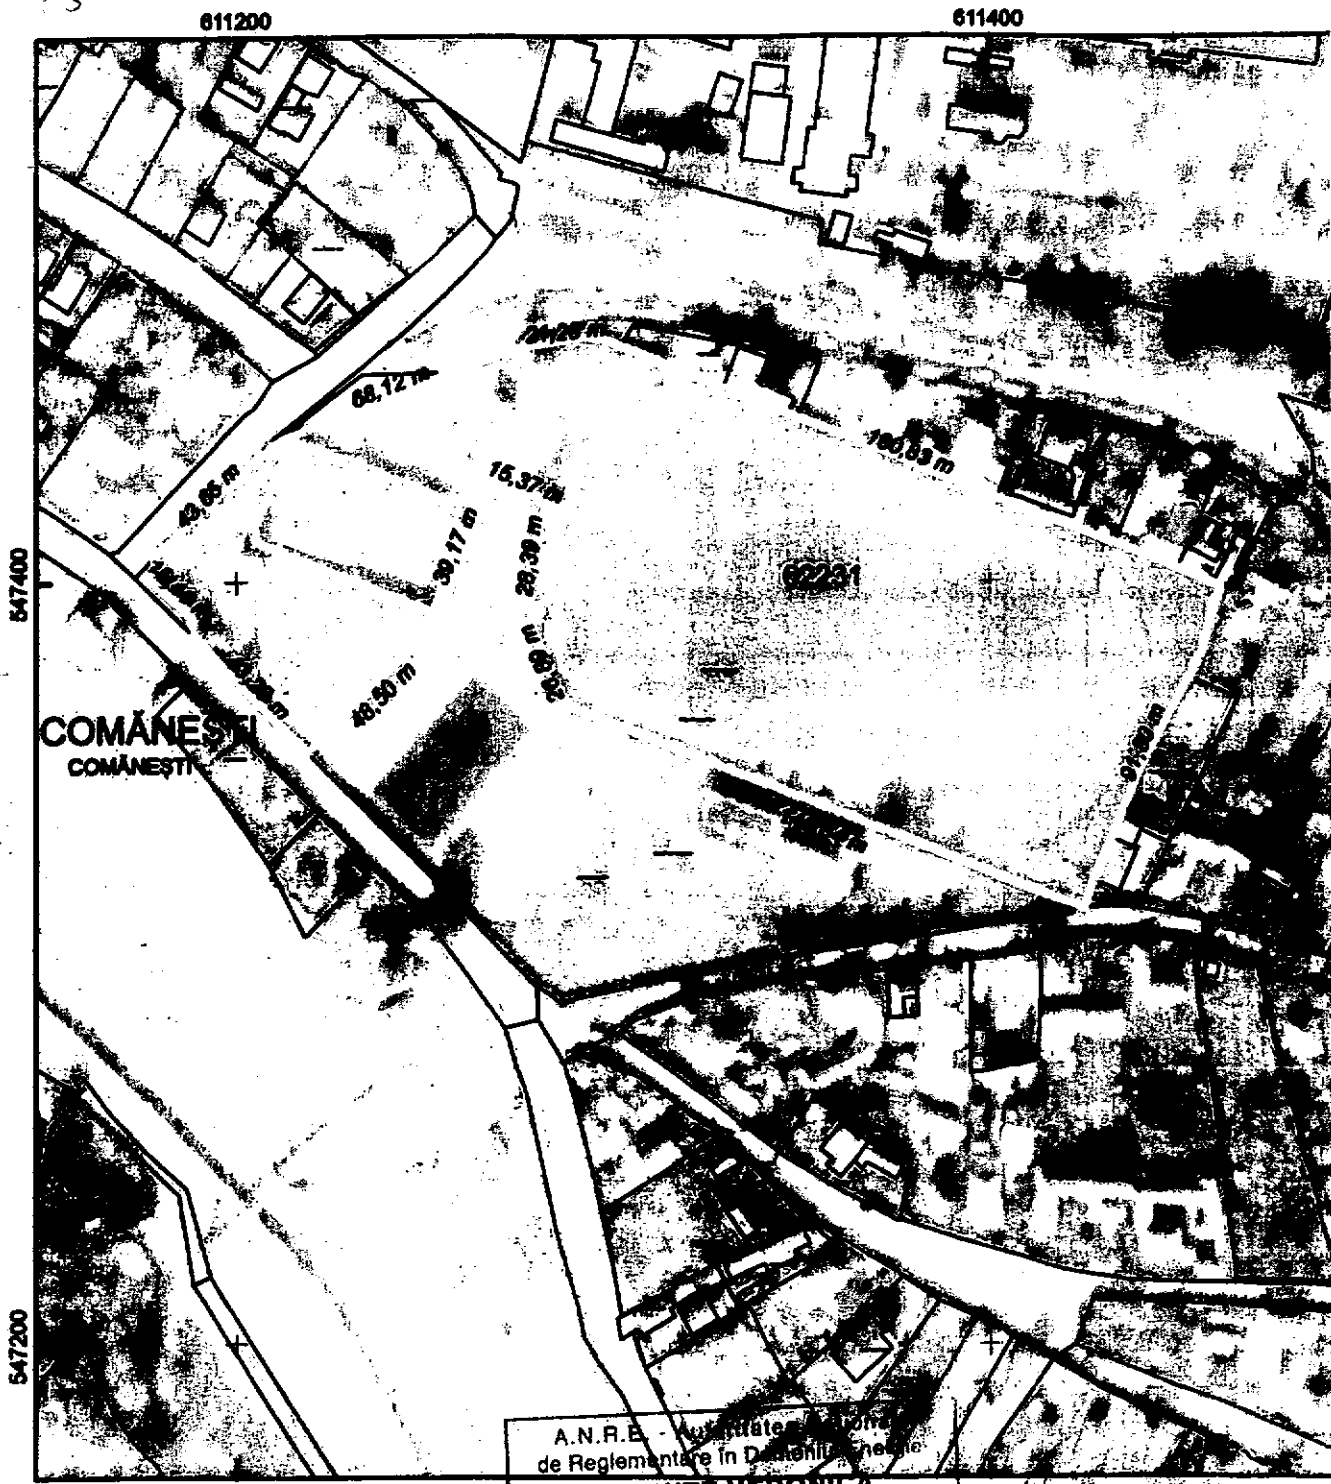

A.N.R.E. - Autoritatea Națională
de Reglementare în Domeniul Energiei

MELINTE VERONICA
2770827045863

Verificator de proiecte de instalații electrice
Autorizația nr. 417 / 06.05.2014
Valabilă până la data de: 06.05.2018

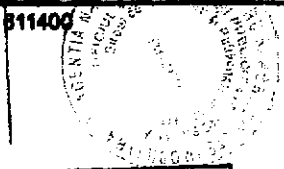

811200

Amplasament, nr. cad.: 63792, UAT Comanesti

Limita intravilan

Delimitare UAT

Nr. înregistrare: 17504, ziua: 20, luna: 09, anul: 2017
Copie conformă cu exemplarul din arhiva BCPI.
Bacău eliberată la data de: 25.09.2017
Tariful: 30. lei, cu chitanța nr. 5225
Referent: Pintilie Bogdan, Mihaela
S.


*seful
urbanism*

JUDEȚUL BACĂU
PRIMĂRIA ORĂȘULUI
COMĂNEȘTI




**ANEXA
LA
CERTIFICATUL DE URBANISM**
Nr. 133 din 19.10.2017

Arhitect șef

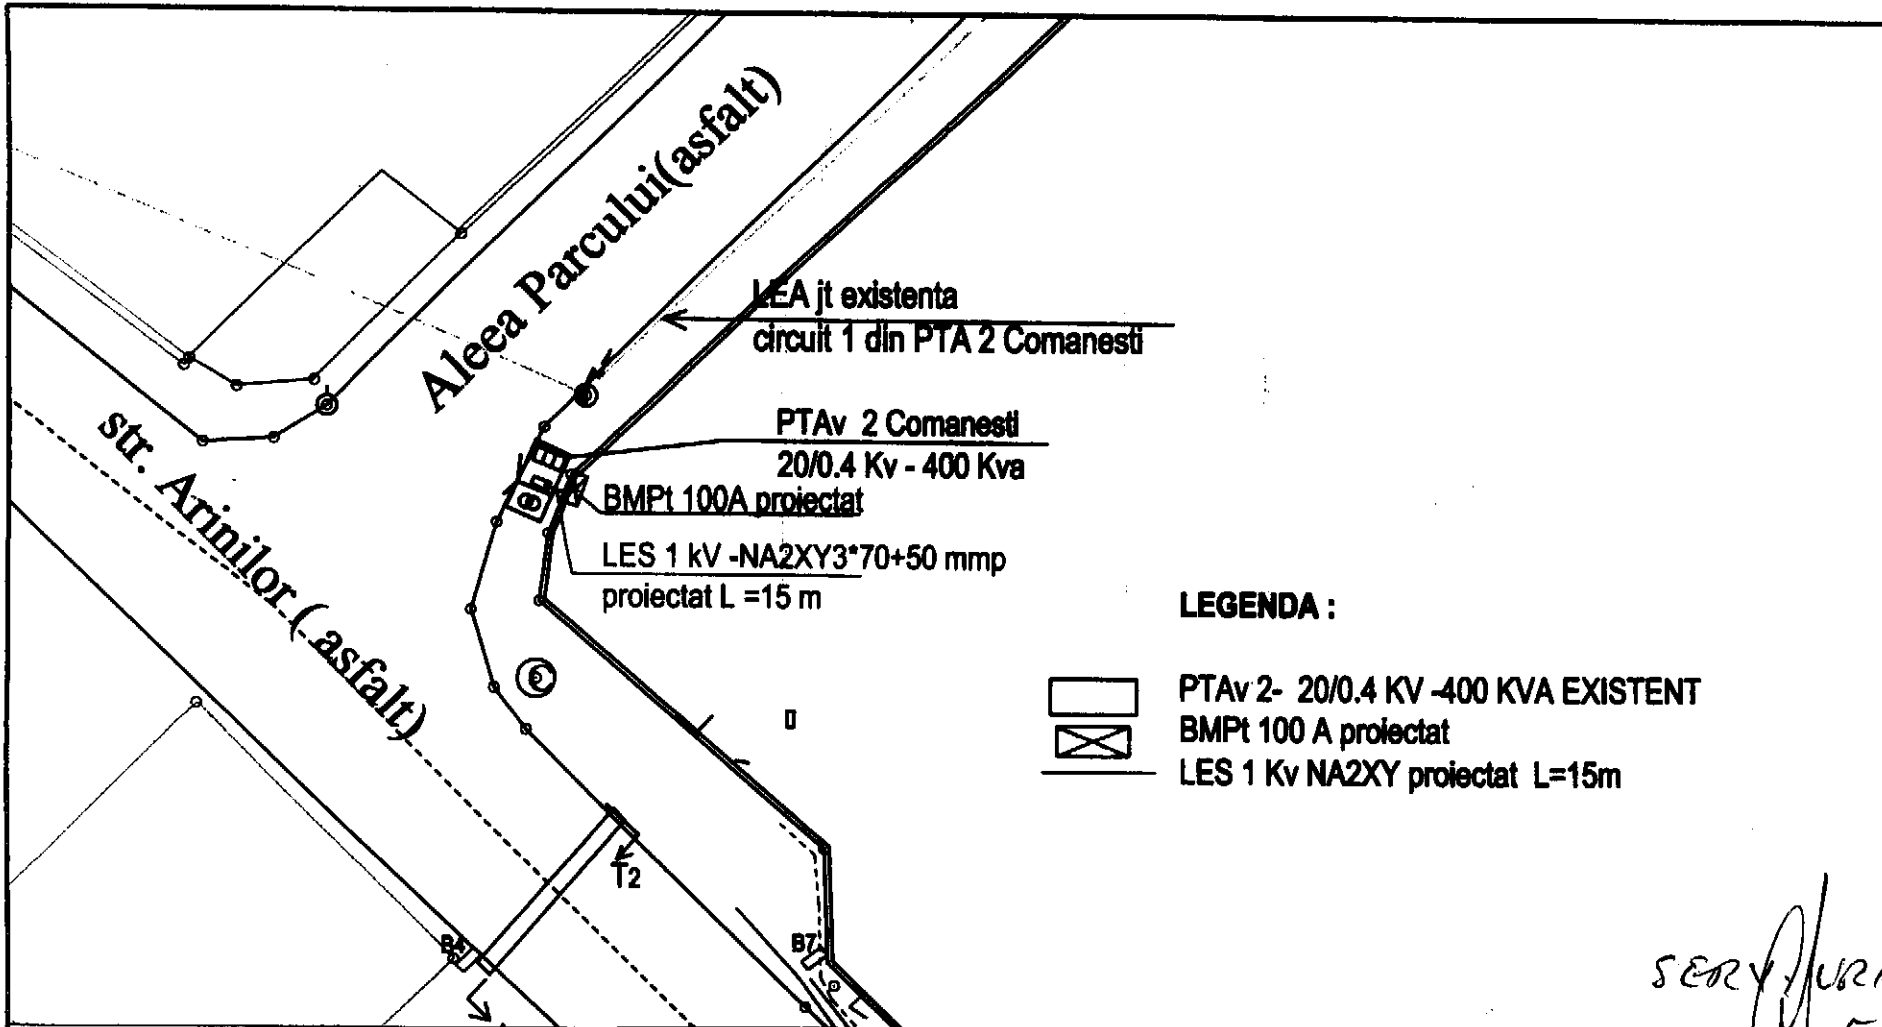ANEXA LA HCL NR / 25.11.2013


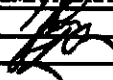


LEGENDA :

-  PTAv 2- 20/0.4 KV -400 KVA EXISTENT
-  BMPt 100 A proiectat
-  LES 1 Kv NA2XY proiectat L=15m

SERY JURBATIUS M

A.N.R.E. - Autoritatea Națională de Reglementare în Domeniul Energiei
MELINTE VERONICA
 2770827049863
 Verificator de proiecte de instalații electrice
 Autorizația nr. 417 / 06.05.2014
 Valabilă până la data de: 06.05.2019

VERIFICATOR/ EXPERT	NUME	SEMNAURA	CHIRINTA	REFERAT/EXPERTIZA NR./DATA
Elaborator: S.C. Servicii Energetice-Proiectare SRL J4/690/2013, sat Liliec, com. Hemejus, jud. Bacau			Beneficiar:	Pr. nr.:
			SC DELGAZ GRID SA	44/2017
SPECIFICATIE	NUME	SEMNAURA	Scara:	Titlu proiect: MANAGEMENT ELECTRIC CENTRU AGREMENT COMANESTI
SEF PROIECT	ing. Dana NICOLAE		1/500	Faza: PT- CS+DTA
PROIECTAT	ing. Daniel DIMA		Data:	Titlu planșă:
DESENAT	ing. Dana NICOLAE		10.2017	PLAN DE SITUATIE PROIECTAT
				Planșă: P2