

JUDEȚUL BACĂU
CONSILIUL LOCAL AL ORAȘULUI COMĂNEȘTI
HOTĂRÂRE

privind acordarea dreptului de uz și servitute a unei suprafețe de teren din domeniul public, către S.C. DELGAZ GRID SA pentru lucrarea: Extindere rețea gaze naturale în loc. Comănești, str. Combinatului, jud. Bacău

Consiliul Local al orașului Comănești, jud. Bacău, întrunit în ședința ordinară din 10.01.2020.

Având în vedere:

- Raportul nr. 21899 din 06.01.2020, formulat de Serviciul Urbanism din cadrul aparatului de specialitate al Primarului orașului Comănești, prin care propune acordarea dreptului de uz și servitute a unei suprafețe de teren de 51,50 mp, din domeniul public, către S.C. DELGAZ GRID SA pentru lucrarea: Extindere conductă distribuție gaze naturale PE HD 100 SDR 11 Dn63x5,8mm și bransament gaze naturale presiune redusă PE HD 100 SDR 11 Dn32x3,0 mm, loc. Comănești, str. Combinatului, jud. Bacău;

- Solicitarea primită din partea SC DELGAZ GRID SA;
- Expunerea de motive a Primarului orașului Comănești, nr. 21899/B din 06.01.2020;
- Avizele comisiilor de specialitate ale Consiliului Local.

În conformitate cu:

- Legea nr. 123 /2012 a energiei electrice și a gazelor naturale, actualizată, art.12, alin (2), lit. „a” și „c”, alin (4) și art. 14, alin (3);
- Ordonanța de urgență nr. 57/2019 privind Codul administrativ, Secțiunea a 5-a, art. 349 – “Darea în folosință gratuită a bunurilor proprietate publică”, precum și Planul Urbanistic General al orașului Comănești, Regulamentul General de Urbanism aferent;

În temeiul art. 129, alin. 2, lit. e, art. 139, alin. 1, art. 196, alin. 1, lit. a, art. 297, alin. 1, lit. d, și art. 197 din O.U. nr. 57/2019 privind Codul administrativ, adoptă următoarea

HOTĂRÂRE :

Art.1 Consiliul Local Comănești aprobă acordarea dreptului de uz și servitute a unei suprafețe de teren de 51,50 mp, din domeniul public, către S.C. DELGAZ GRID SA pe perioada existenței lucrării: Extindere conductă distribuție gaze naturale PE HD 100 SDR 11 Dn63x5,8mm și bransament gaze naturale presiune redusă PE HD 100 SDR 11 Dn32x3,0 mm, loc. Comănești, str. Combinatului, jud. Bacău, conform planului anexat.

Art.2 Predarea - primirea terenului va fi făcută în baza unui proces verbal încheiat între părți după emiterea Autorizație de construire. La recepția finală a lucrării va participa și un reprezentant din partea Unității Administrativ Teritoriale a Orașului Comănești și terenul va fi adus la forma și starea inițială de către constructor la terminarea lucrărilor..

Art.3 Se vor achita taxele conform HCL nr. 49/2015 din Regulamentul privind condițiile de executare a lucrărilor pe domeniul public și privat al Orașului Comănești la rețelele edilitare.

Art.4 Prezenta hotărâre se va comunica Instituției Prefectului județului Bacău, Primarului orașului Comănești, S.C. DELGAZ GRID SA, precum și tuturor Direcțiilor, Serviciilor, Compartimentelor interesate din cadrul U.A.T. Orașul Comănești, pentru ducere la îndeplinire și poate fi contestată în termen de 30 de zile de la comunicare la Tribunalul Bacău.

**Președinte de ședință,
Consilier local
Darie Irinel**

**Contrasemnează,
Secretar general
jurist Daniela Chirilă**

Nr. 4
Din 10.01.2020




AVENĂ LA HCL Nr.

PLAN DE ÎNCADRARE ÎN ZONĂ

Nomenclator:
L - 35 - 53 - D - d - 2 - II



23147/28.12.2018
document recepție
valabil însoțit de procesul verbal
recepție nr. 3853
data 04.12.2018

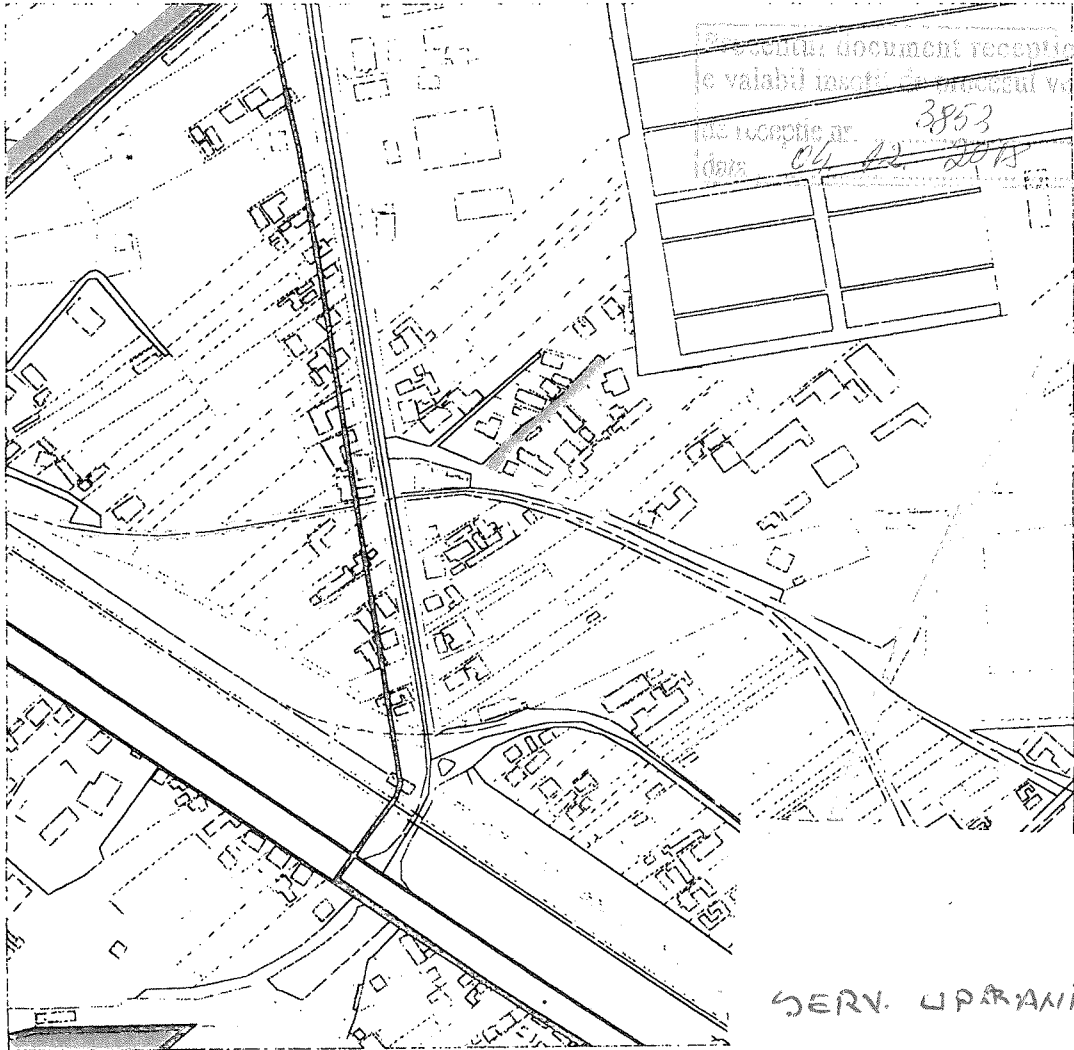


SERV. URBANISM,

○ Zona studiata

P.F.A. SOVA GABRIELA Autorizatie : Seria RO-BC-F, Nr. 0028		BENEFICIAR S.C. DELGAZ GRID S.A.		PROIECT NR. ---- / 2018
		AMPLASAMENT: Oras Comanesti, Strada Aleea Combinatului, Judet Bacau		FAZA D.T.A.C.
SPECIFICATIE	NUME	SEMNATURA	SCARA	Documentatie de construire : EXTINDERE RETEA GAZE NATURALE si BRANSAMENT PENTRU ANDONI OCTAVIAN
SEF PROIECT			1:5000	
PROIECTAT			DATA	
STUDII TOPO	Ing. Sova Gabriela		2018	
			DENUMIRE OBIECT	TITLUL PLANSEI PLAN DE INCADRARE IN ZONA
				NR. PLANSEI A0

ANEXĂ LA HCL Nr. 1

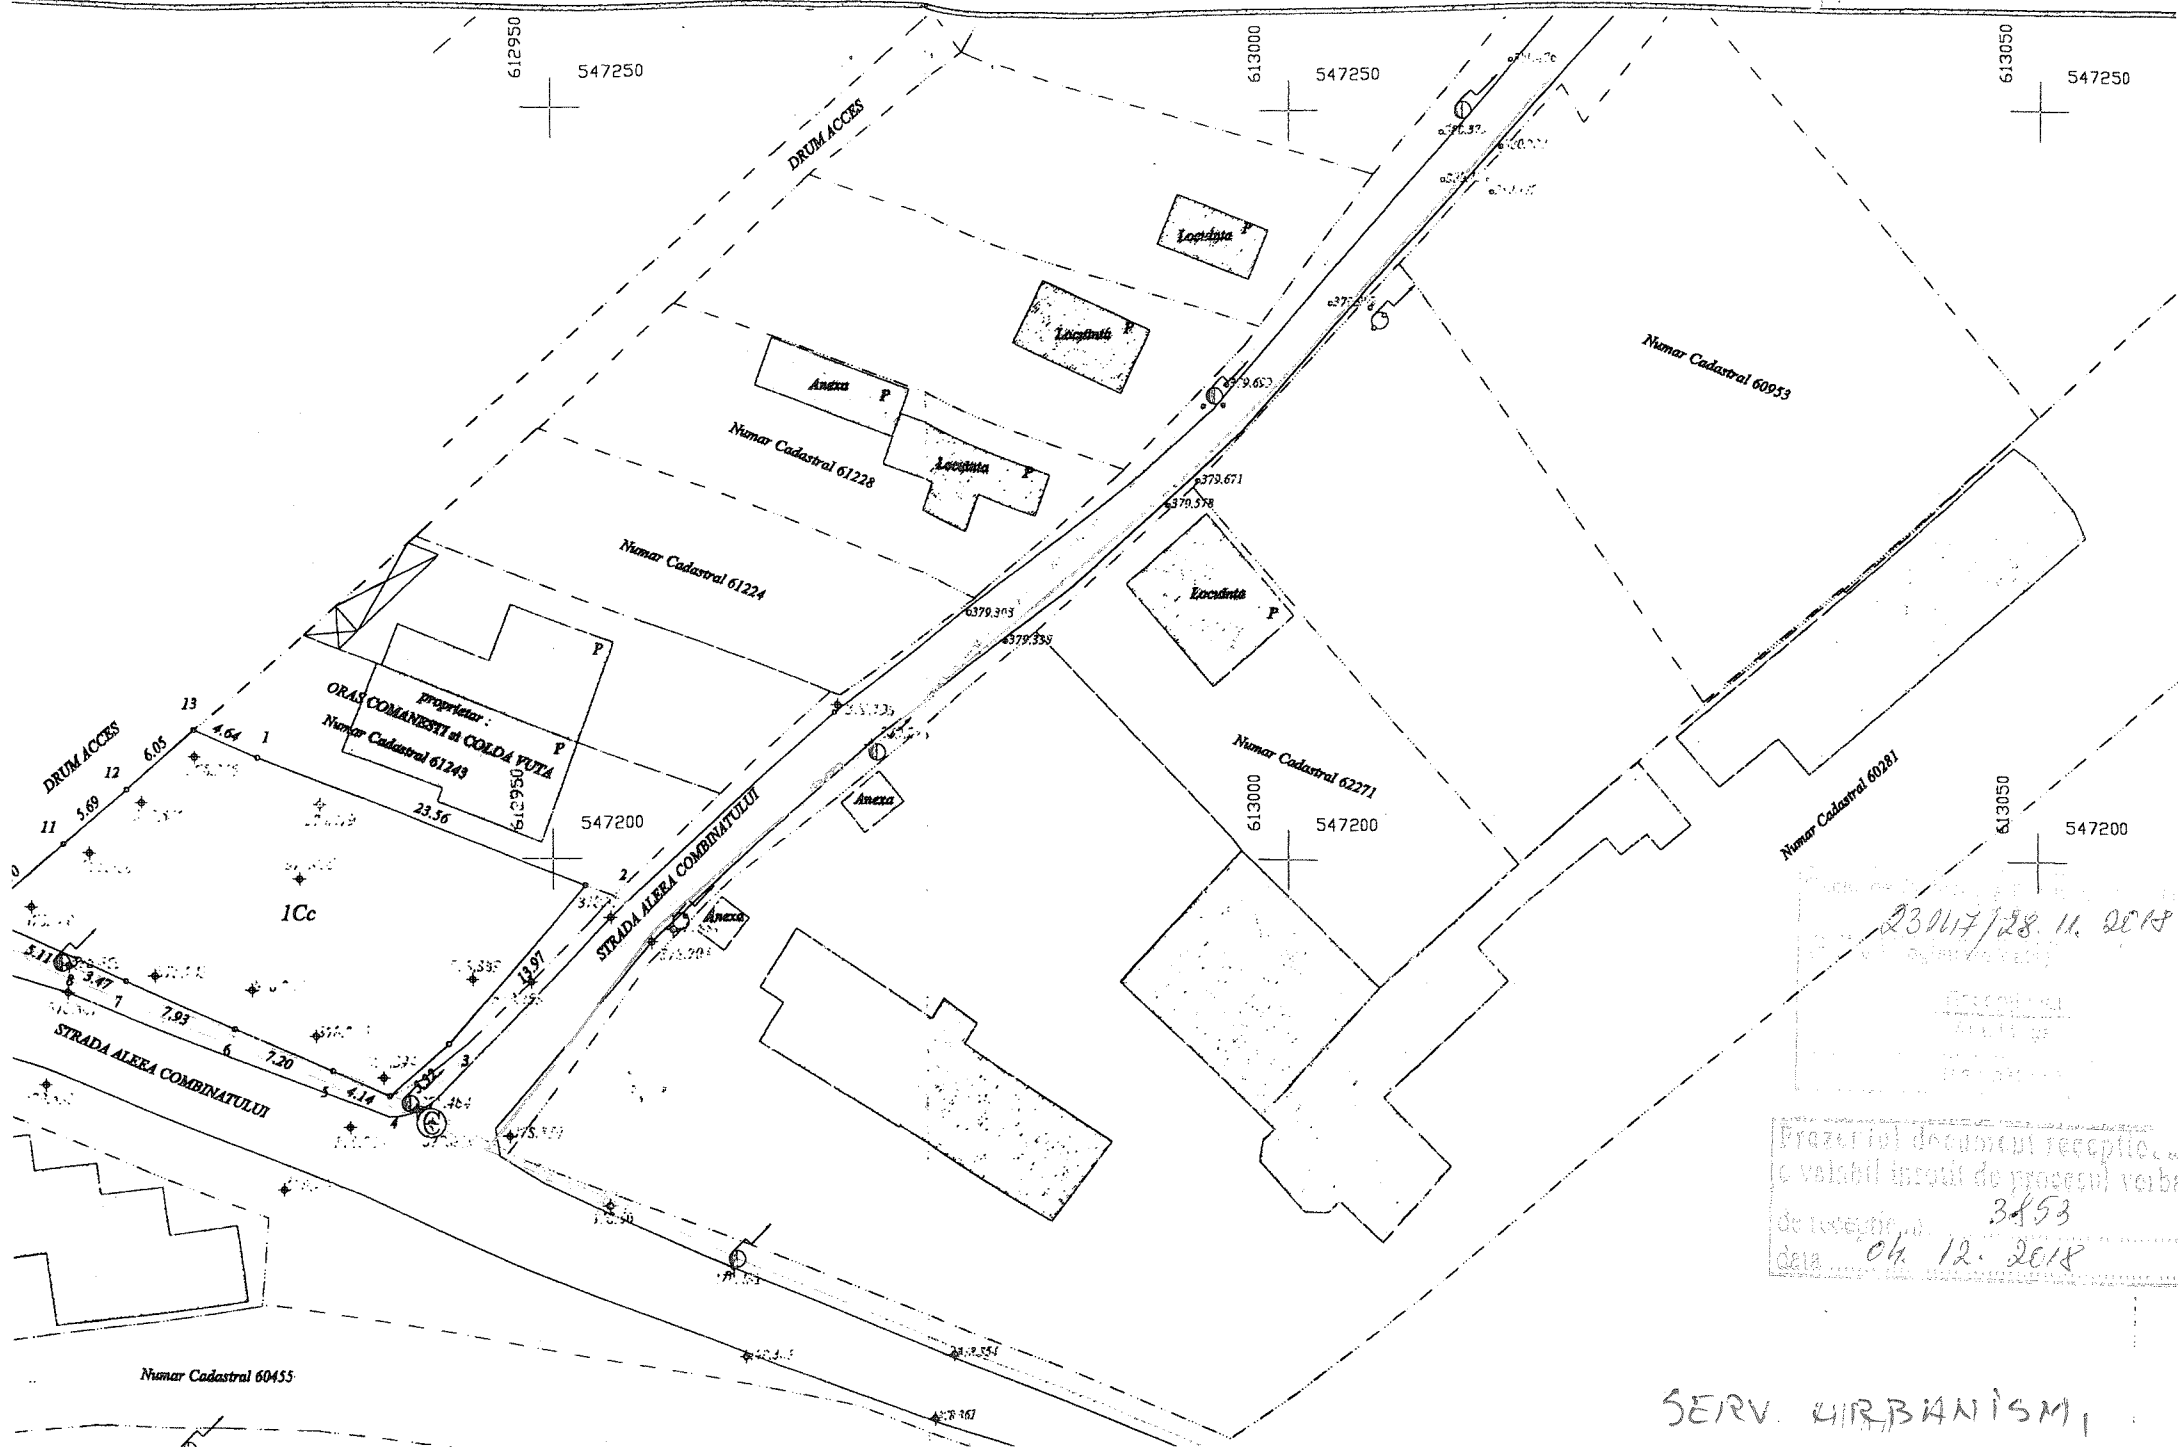

23.01.2018
11. 2018

Prezenta document recepție
e valabil înscris de procesul verbal
de recepție nr. 3453
data 04.12.2018

SERV. URBANISM