

JUDEȚUL BACĂU

CONSILIUL LOCAL AL ORAȘULUI COMĂNEȘTI HOTĂRÂRE

privind acordarea dreptului de uz și servitute a unei suprafețe de teren din domeniul public, către S.C. DELGAZ GRID SA pentru lucrarea: „Modernizare PTA 31 Comănești 6/0.4 kv – trecere la 20 kv”, str. Șupanului, oraș Comănești, jud. Bacău

Consiliul Local al orașului Comănești, jud. Bacău, întrunit în ședința ordinară din 08.07.2020.

Având în vedere:

- Raportul nr. 34018 din 02.07.2020, formulat de Serviciul Urbanism din cadrul aparatului de specialitate al Primarului orașului Comănești, prin care propune acordarea dreptului de uz și servitute a unei suprafețe de teren de 56,00 mp, din domeniul public, către S.C. DELGAZ GRID SA pentru lucrarea: „Modernizare PTA 31 Comănești 6/0.4 kv – trecere la 20 kv”, str. Șupanului, oraș Comănești, jud. Bacău, astfel: drept de uz în suprafață de 29 mp și drept de servitute în suprafață de 27 mp;
- Solicitarea primită din partea SC SERVICII ENERGETICE – PROIECTARE S.R.L. Lilieci, Bacău;
- Expunerea de motive a Primarului orașului Comănești, nr. 34018 /b din 02.07.2020;
- Avizele comisiilor de specialitate ale Consiliului Local.

În conformitate cu:

- Legea nr. 123/2012 a energiei electrice și a gazelor naturale, actualizată, art.12, alin (2), lit. „a” și „c”, alin (4) și a art. 14, alin (3);
- Ordonanța de urgență nr. 57/2019 privind Codul administrativ, Secțiunea a 5-a, art. 349 – “Darea în folosință gratuită a bunurilor proprietate publică”, precum și Planul Urbanistic General al orașului Comănești, Regulamentul General de Urbanism aferent.

În temeiul art. 129, alin. 2, lit. e, art. 139, alin. 1, art. 196, alin. 1, lit. a, art. 297, alin. 1, lit. d, și art. 197 din O.U. nr. 57/2019 privind Codul administrativ, adoptă următoarea

HOTĂRÂRE :

Art.1 Consiliul Local Comănești aprobă acordarea dreptului de uz și servitute a unei suprafețe de teren de 56,00 mp, din domeniul public, către S.C. DELGAZ GRID SA pe perioada existenței lucrării: „Modernizare PTA 31 Comănești 6/0.4 kv – trecere la 20 kv”, str. Șupanului, oraș Comănești, jud. Bacău, astfel: drept de uz în suprafață de 29 mp și drept de servitute în suprafață de 27 mp, conform planului anexat.

Art.2 Predarea - primirea terenului va fi făcută în baza unui proces verbal încheiat între părți după emiterea Autorizație de construire. La recepția finală a lucrării va participa și un reprezentant din partea Unității Administrativ Teritoriale a Orașului Comănești și terenul va fi adus la forma și starea inițială de către constructor la terminarea lucrărilor.

Art.3 Se vor achita taxele conform HCL nr. 49/2015 din Regulamentul privind condițiile de executare a lucrărilor pe domeniul public și privat al Orașului Comănești la rețelele edilitare.


Art.4 Prezenta hotărâre se va comunica Instituției Prefectului județului Bacău, Primarului orașului Comănești, S.C. DELGAZ GRID SA, precum și tuturor Direcțiilor, Serviciilor, Compartimentelor interesate din cadrul U.A.T. Orașul Comănești, pentru ducere la îndeplinire și poate fi contestată în termen de 30 de zile de la comunicare la Tribunalul Bacău.

**Președinte de ședință,
Consilier local
Robert Laic Constantin**



**Contrasemnează,
Secretar general
jurist Daniela Chirilă**

Nr. 114
Din 08.07.2020

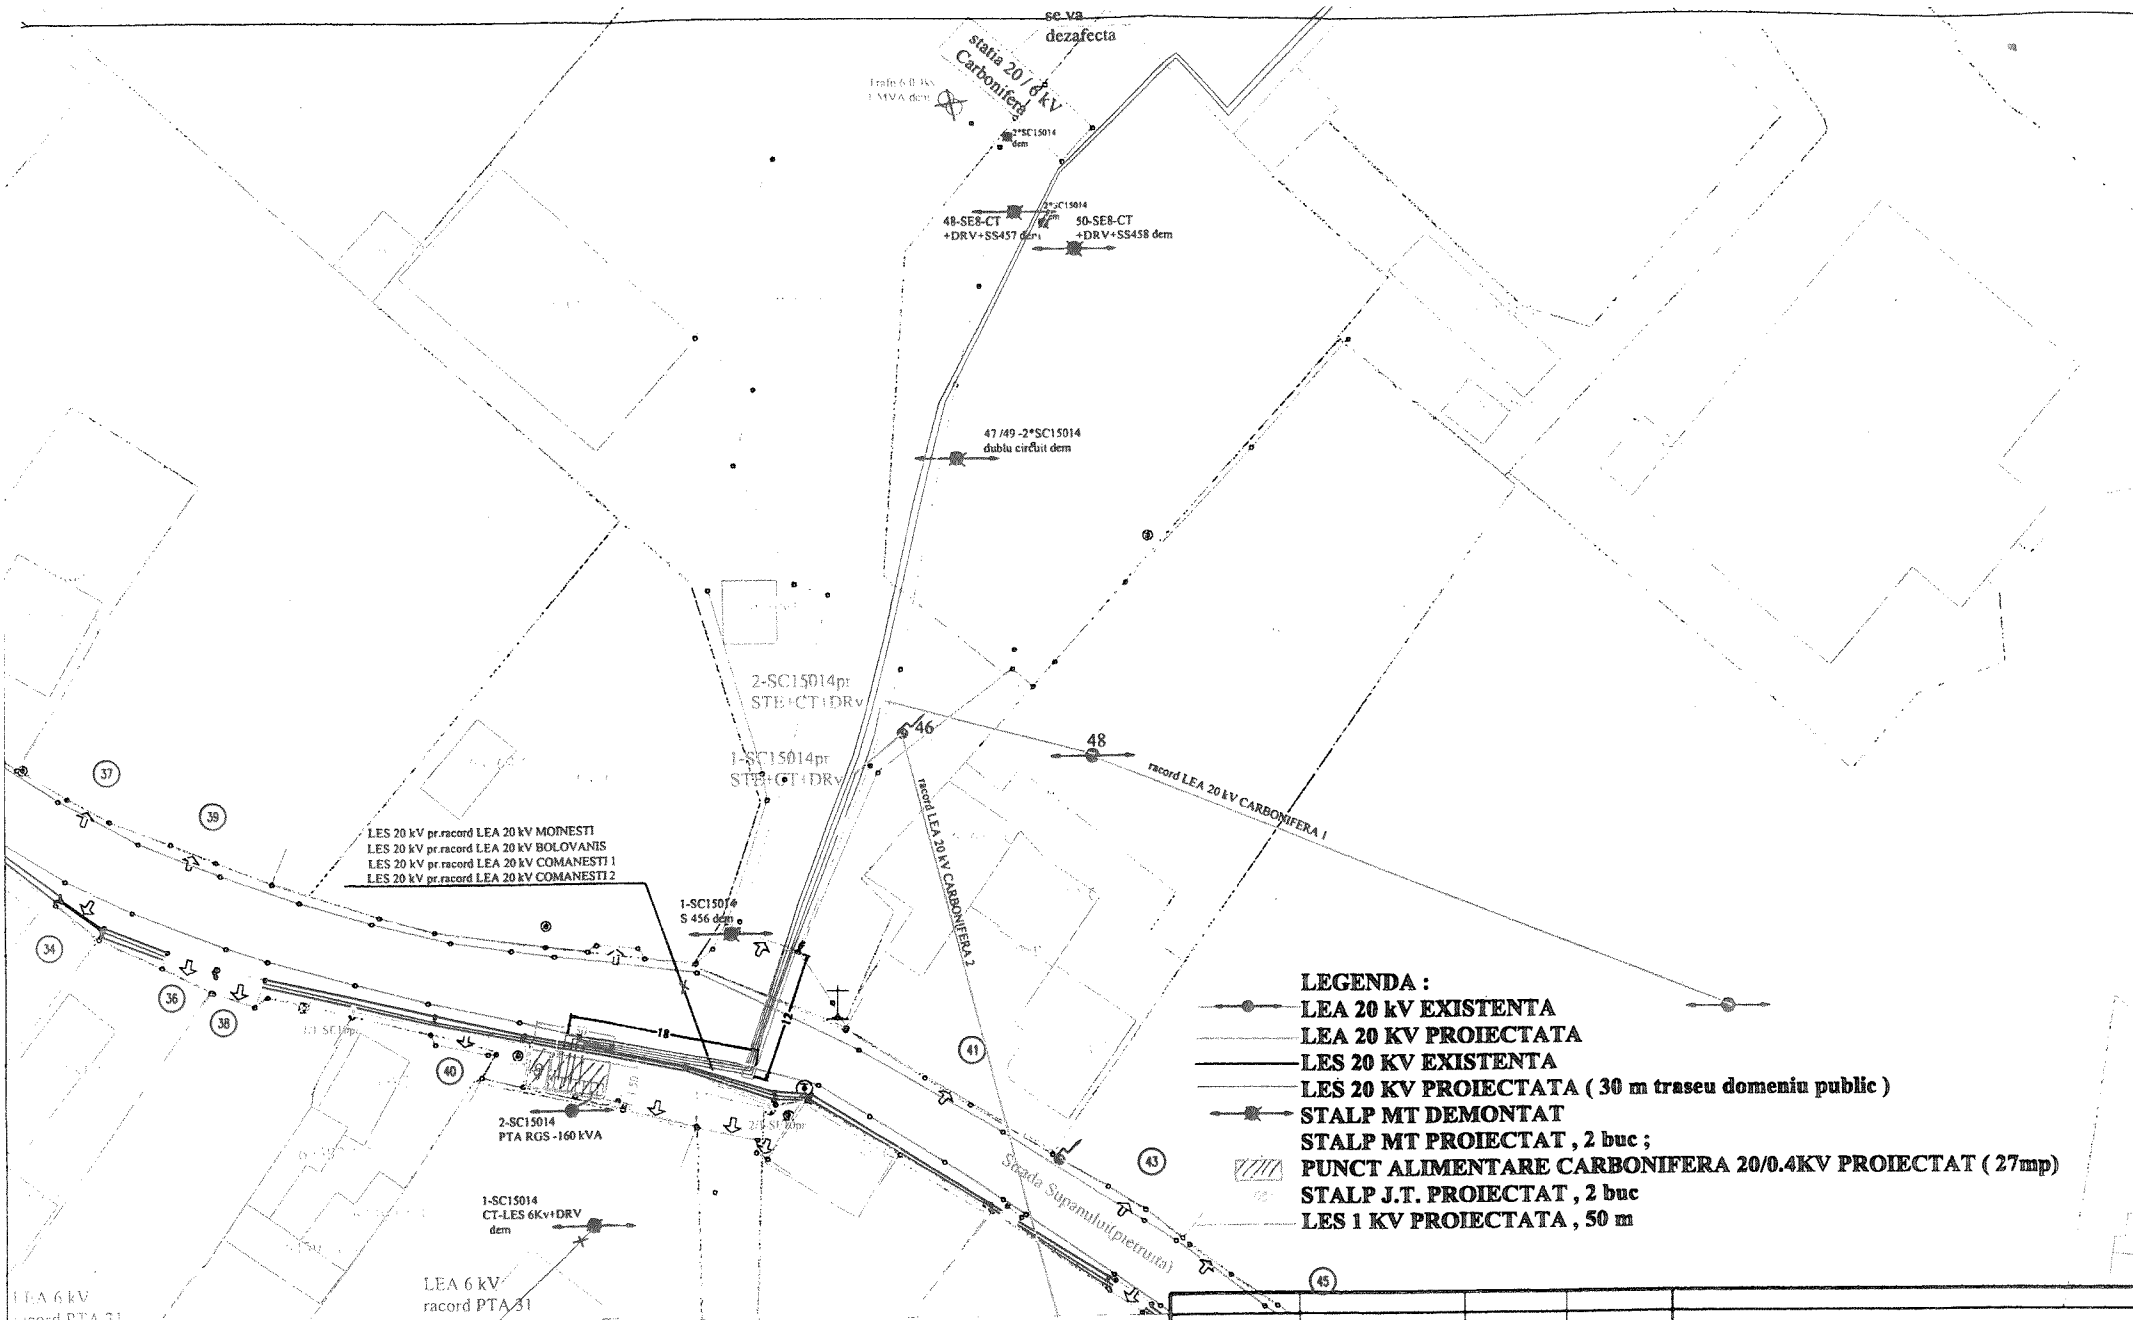

- LEGENDA :**
- LEA 20 kV EXISTENTA
 - LEA 20 kV PROIECTATA
 - LES 20 kV EXISTENTA
 - LES 20 kV PROIECTATA (30 m traseu domeniu public)
 - STALP MT DEMONTAT
 - STALP MT PROIECTAT , 2 buc ;
 - PUNCT ALIMENTARE CARBONIFERA 20/0.4KV PROIECTAT (27mp)
 - STALP J.T. PROIECTAT , 2 buc
 - LES 1 KV PROIECTATA , 50 m

LEA 6 kV
racord PTA 31

LEA 6 kV
racord PTA 31

VERIFICATOR/ EXPERT	NUME	SEMNAURA	CERINTA	REFERAT/EXPERTIZA NR./DATA
Elaborator:	S.C. Servicii Energetice-Proiectare SRL J4/890/2013, sat Liliad, com. Hemelus, Jud. Bacau			Beneficiar: S.C. DELGAZ GRID S.A. Proiect nr. 22 / 2020
SPECIFICATIE	NUME	SEMNAURA	SCARA: 1:500	Titlu proiect: MODERNIZARE PTA 31 COMANESTI Faza: PT
SEF PROIECT	ING. DANIA NICOLAE			60.4 Kv - TRECERE LA 20 KV Faza: PT
PROIECTAT	ING. DANIEL DIMA		DATA: 2020	Titlu planșă: Planșă: P1
DESEANAT	ING. DANIA NICOLAE			PLAN DE SITUATIE - SOLUTIA PROIECTATA