

# JUDEȚUL BACĂU

## CONSILIUL LOCAL AL ORAȘULUI COMĂNEȘTI HOTĂRÂRE

privind acordarea dreptului de uz și servitute a unei suprafețe de teren din domeniul public, către S.C. DELGAZ GRID SA pentru lucrarea: „Extindere rețea gaze naturale, str. Poienii și bransament gaze naturale, str. Poienii, nr. 47, oraș Comănești, jud. Bacău”

Consiliul Local al orașului Comănești, jud. Bacău, întrunit în ședința ordinară din 03.08.2020.

### Având în vedere:

- Raportul nr. 35639 din 23.07.2020, formulat de Serviciul Urbanism din cadrul aparatului de specialitate al Primarului orașului Comănești, prin care propune acordarea dreptului de uz și servitute a unei suprafețe de teren de 30.00 mp, din domeniul public, către S.C. DELGAZ GRID SA pentru lucrarea: „Extindere rețea gaze naturale, str. Poienii și bransament gaze naturale, str. Poienii, nr. 47, oraș Comănești, jud. Bacău”;
- Solicitarea primită din partea SC FLAVIA SRL, Tg. Ocna;
- Expunerea de motive a Primarului orașului Comănești, nr. 35639/b din 23.07.2020;
- Avizele comisiilor de specialitate ale Consiliului Local.

### În conformitate cu:

- Legea nr. 123/2012 a energiei electrice și a gazelor naturale, actualizată, art.12, alin (2), lit. „a” și „c”, alin (4) și a art. 14, alin (3);
- Ordonanța de urgență nr. 57/2019 privind Codul administrativ, Secțiunea a 5-a, art. 349 – “Darea în folosință gratuită a bunurilor proprietate publică”, precum și Planul Urbanistic General al orașului Comănești, Regulamentul General de Urbanism aferent.

În temeiul art. 129, alin. 2, lit. e, art. 139, alin. 1, art. 196, alin. 1, lit. a, art. 297, alin. 1, lit. d, și art. 197 din O.U. nr. 57/2019 privind Codul administrativ, adoptă următoarea

## HOTĂRÂRE :

**Art.1** Consiliul Local Comănești aprobă acordarea dreptului de uz și servitute a unei suprafețe de teren de 30.00 mp, din domeniul public, către S.C. DELGAZ GRID SA pe perioada existenței lucrării: „Extindere rețea gaze naturale, str. Poienii și bransament gaze naturale, str. Poienii, nr. 47, oraș Comănești, jud. Bacău”, conform planului anexat.

**Art.2** Predarea - primirea terenului va fi făcută în baza unui proces verbal încheiat între părți după emiterea Autorizației de construire. La recepția finală a lucrării va participa și un reprezentant din partea Unității Administrativ Teritoriale a Orașului Comănești și terenul va fi adus la forma și starea inițială de către constructor la terminarea lucrărilor.

**Art.3** Se vor achita taxele conform HCL nr. 49/2015 din Regulamentul privind condițiile de executare a lucrărilor pe domeniul public și privat al Orașului Comănești la rețelele edilitare.

**Art.4** Prezenta hotărâre se va comunica Instituției Prefectului județului Bacău, Primarului orașului Comănești, S.C. DELGAZ GRID SA, precum și tuturor Direcțiilor, Serviciilor, Compartimentelor interesate din cadrul U.A.T. Orașul Comănești, pentru ducere la îndeplinire și poate fi contestată în termen de 30 de zile de la comunicare la Tribunalul Bacău.

Președinte de ședință,

Consilier local

Robert Laic



Contrasemnează,


Secretar general

jurist Daniela Chirilă

Nr. \_\_\_\_\_  
Din 03.08.2020

ANEXA LA ACCLINR

103-08-2020

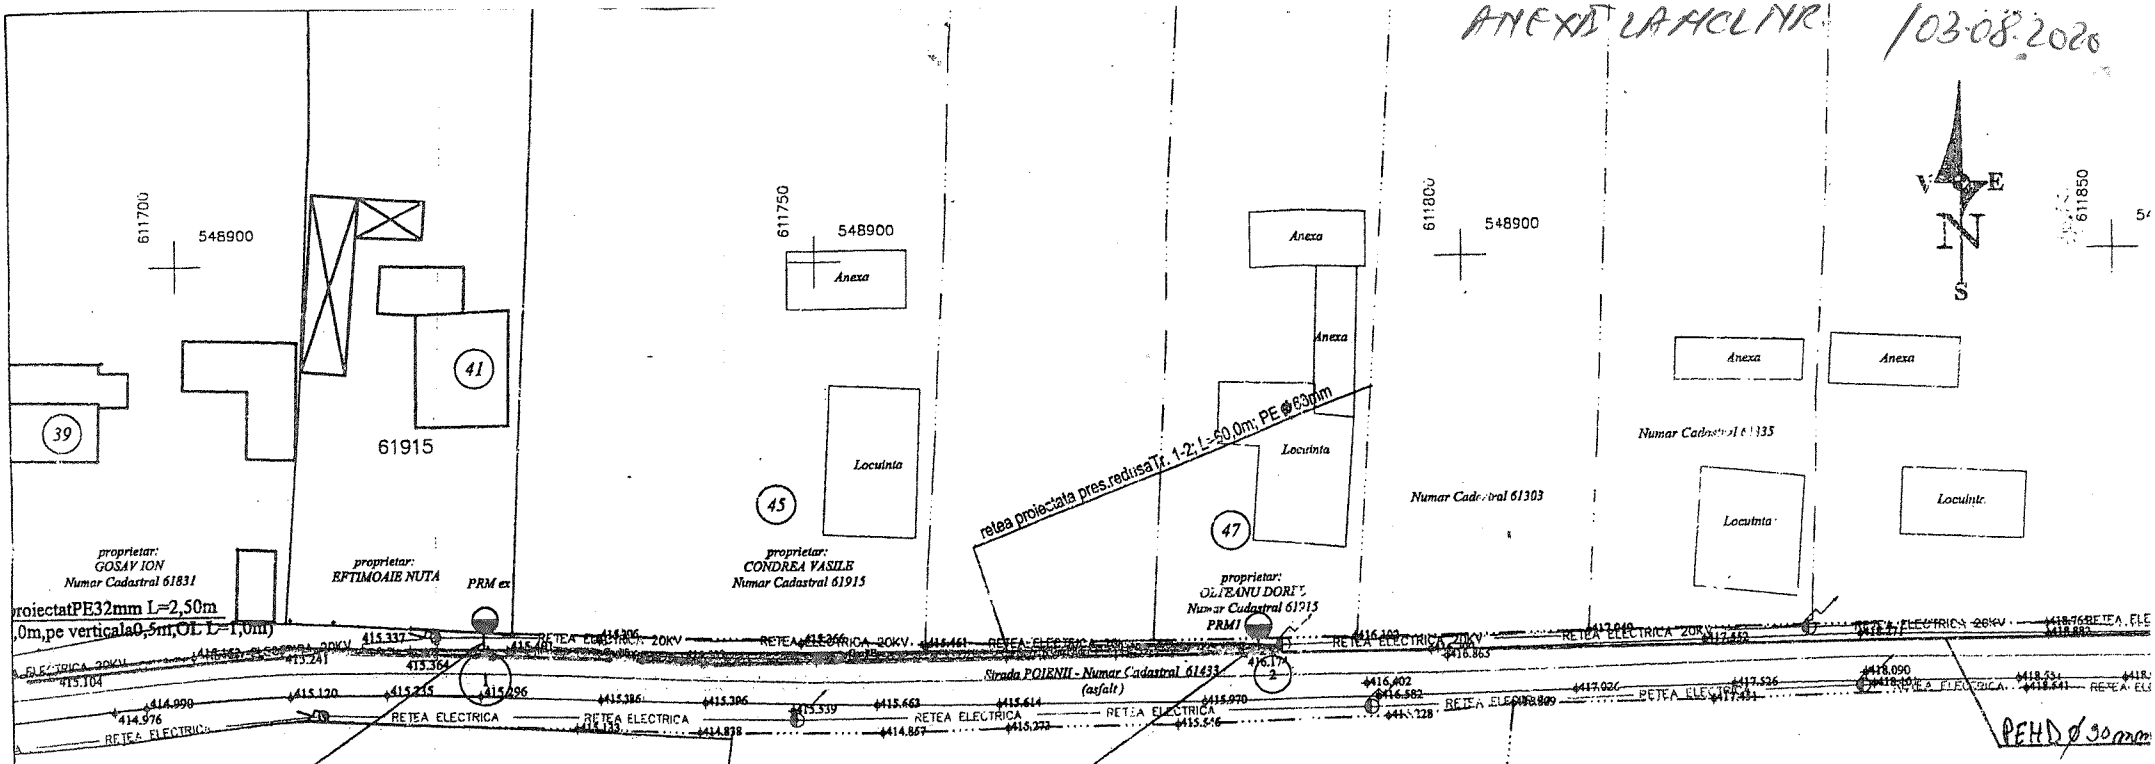

brans pr; L=2,80m; PE Ø 32mm  
(PE L=1,30m,pe verticala 0,5m,OL L=1,0m)  
Teren liber de constructii

brans pr; L=2,50m; PE Ø 32mm  
(PE L=1,0m,pe verticala 0,5m,OL L=1,0m)

PEHD Ø 90 mm

**LEGENDA**

- Conducta gaze naturale presiune redusa existenta OL Ø2";
- Bransament gaze naturale presiune redusa existent;
- Conducta gaze naturale presiune redusa proiectata din PE 100 SDR 11, Ø 63mm, L =60,00 m;
- Bransament gaze naturale presiune redusa proiectat din PE 100 SDR 11, Ø 32 x 3 mm, L =2,50,
- Post de reglare masura existent;
- Post de reglare masura proiectat;
- nod calculi;

P.R.M.  
P.R.M. 1

Retea apă PEHD Ø 90 mm  
SERV. URBANISM

SISTEM COORDONATE:  
X,Y = STEREO 70  
Z = MAREA NEAGRA

SC PROIECT INSTAL SRL			Denumire proiect: Extindere retea si bransament gaze naturale presiune redusa		Planşa nr. A1
			Beneficiar: OLTEANU DOREL Adresa: Comanesti, jud. Bacau		
Elaborator	Numele	Semnatura	Scara 1:500		
Proiectat	Ing. Branoaea G				
Desenat	Ing. Branoaea G		Data: 08.2019	Titlu planşa:	PLAN DE SITUATIE
Verificat	Ing. Branoaea C.				