

## CONSILIUL LOCAL AL ORAȘULUI COMĂNEȘTI HOTĂRÂRE

privind acordarea dreptului de uz și servitute pentru o suprafață de teren din domeniul public, către S.C. DELGAZ GRID SA pentru lucrarea: „Conductă și branșamente gaze naturale presiune redusă”, str. Narciselor, oraș Comănești, jud. Bacău

**Consiliul Local al orașului Comănești, jud. Bacău, întrunit în ședința ordinară din 10.02.2022.**

### Având în vedere:

- Referatul de aprobare al Primarului orașului Comănești, nr. 24501 din 31.01.2022;
- Raportul de specialitate nr. 24501/b din 31.01..2022, formulat de Serviciul Urbanism din cadrul aparatului de specialitate al Primarului orașului Comănești, prin care propune acordarea dreptului de uz și servitute pentru o suprafață de teren de 170,60 mp, din domeniul public, către S.C. DELGAZ GRID SA pentru lucrarea: „Conductă și branșamente gaze naturale presiune redusă”, str. Narciselor, oraș Comănești, jud. Bacău;
- Solicitarea primită din partea SC DELGAZ GRID SA prin SC INSTGAZ SRL, Bacău;
- Avizele comisiilor de specialitate ale Consiliului Local.

### În conformitate cu:

- Legea nr. 123/2012 a energiei electrice și a gazelor naturale, actualizată, art.12, alin (2), lit. „a” și „c”, alin (4) și a art. 14, alin (3);
- Ordonanța de urgență nr. 57/2019 privind Codul administrativ, Secțiunea a 5-a, art. 349 – “Darea în folosință gratuită a bunurilor proprietate publică”, precum și Planul Urbanistic General al orașului Comănești, Regulamentul General de Urbanism aferent.

**În temeiul art. 129, alin. 2, lit. e, art. 139, alin. 1, art. 196, alin. 1, lit. a, art. 297, alin. 1, lit. d, și art. 197 din O.U.G. nr. 57/2019 privind Codul administrativ, adoptă următoarea**

## HOTĂRÂRE :

**Art.1** Consiliul Local Comănești aprobă acordarea dreptului de uz și servitute pentru o suprafață de teren de 170,60 mp, din domeniul public, către S.C. DELGAZ GRID SA pe perioada existenței lucrării: „Conductă și branșamente gaze naturale presiune redusă”, str. Narciselor, oraș Comănești, jud. Bacău, conform anexei nr. 1 și 2 la prezenta.

**Art.2** Predarea - primirea terenului va fi făcută în baza unui proces verbal încheiat între părți după emiterea Autorizație de construire. La recepția finală a lucrării va participa și un reprezentant din partea Unității Administrativ Teritoriale a Orașului Comănești.

**Art.3** Se vor achita taxele conform HCL nr. 49/2015 din Regulamentul privind condițiile de executare a lucrărilor pe domeniul public și privat al Orașului Comănești la rețelele edilitare.

**Art.4** Prezenta hotărâre se va comunica Instituției Prefectului județului Bacău, Primarului orașului Comănești, SC DELGAZ GRID SA, precum și tuturor Direcțiilor, Serviciilor, Compartimentelor interesate din cadrul U.A.T. Orașul Comănești, pentru ducere la îndeplinire și poate fi contestată în termen de 30 de zile de la comunicare la Tribunalul Bacău.

**Președinte de ședință,  
Consilier local  
Constantin Anastasiu**




**Contrasemnează,  
Secretar general  
jurist Daniela Chirilă**

Nr. 26  
Din. 10.02.2022

547300

511700

**LEGENDA**

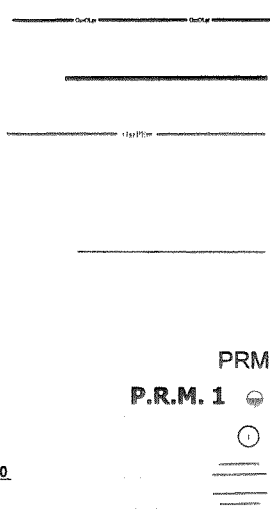


**Conducta gaze naturale presiune redusa existenta OL02";**  
**Bransament gaze naturale presiune redusa existent**  
**Conducta gaze naturale presiune redusa proiectata din PE 63mm, L = 112,00 m;**  
**PE 250mm, L = 313,00 m;**  
**Bransament gaze naturale presiune redusa proiectat din PE 100 SDR 11,**  
**φ 32 x 3 mm, L = 3,50m;**  
**PRM Post de reglare masura existent**  
**P.R.M. 1 Post de reglare masura proiectat;**  
**nod calcul;**

**FITING DE TRANZITIE OL/PE02" / 250mm**

547250

547200

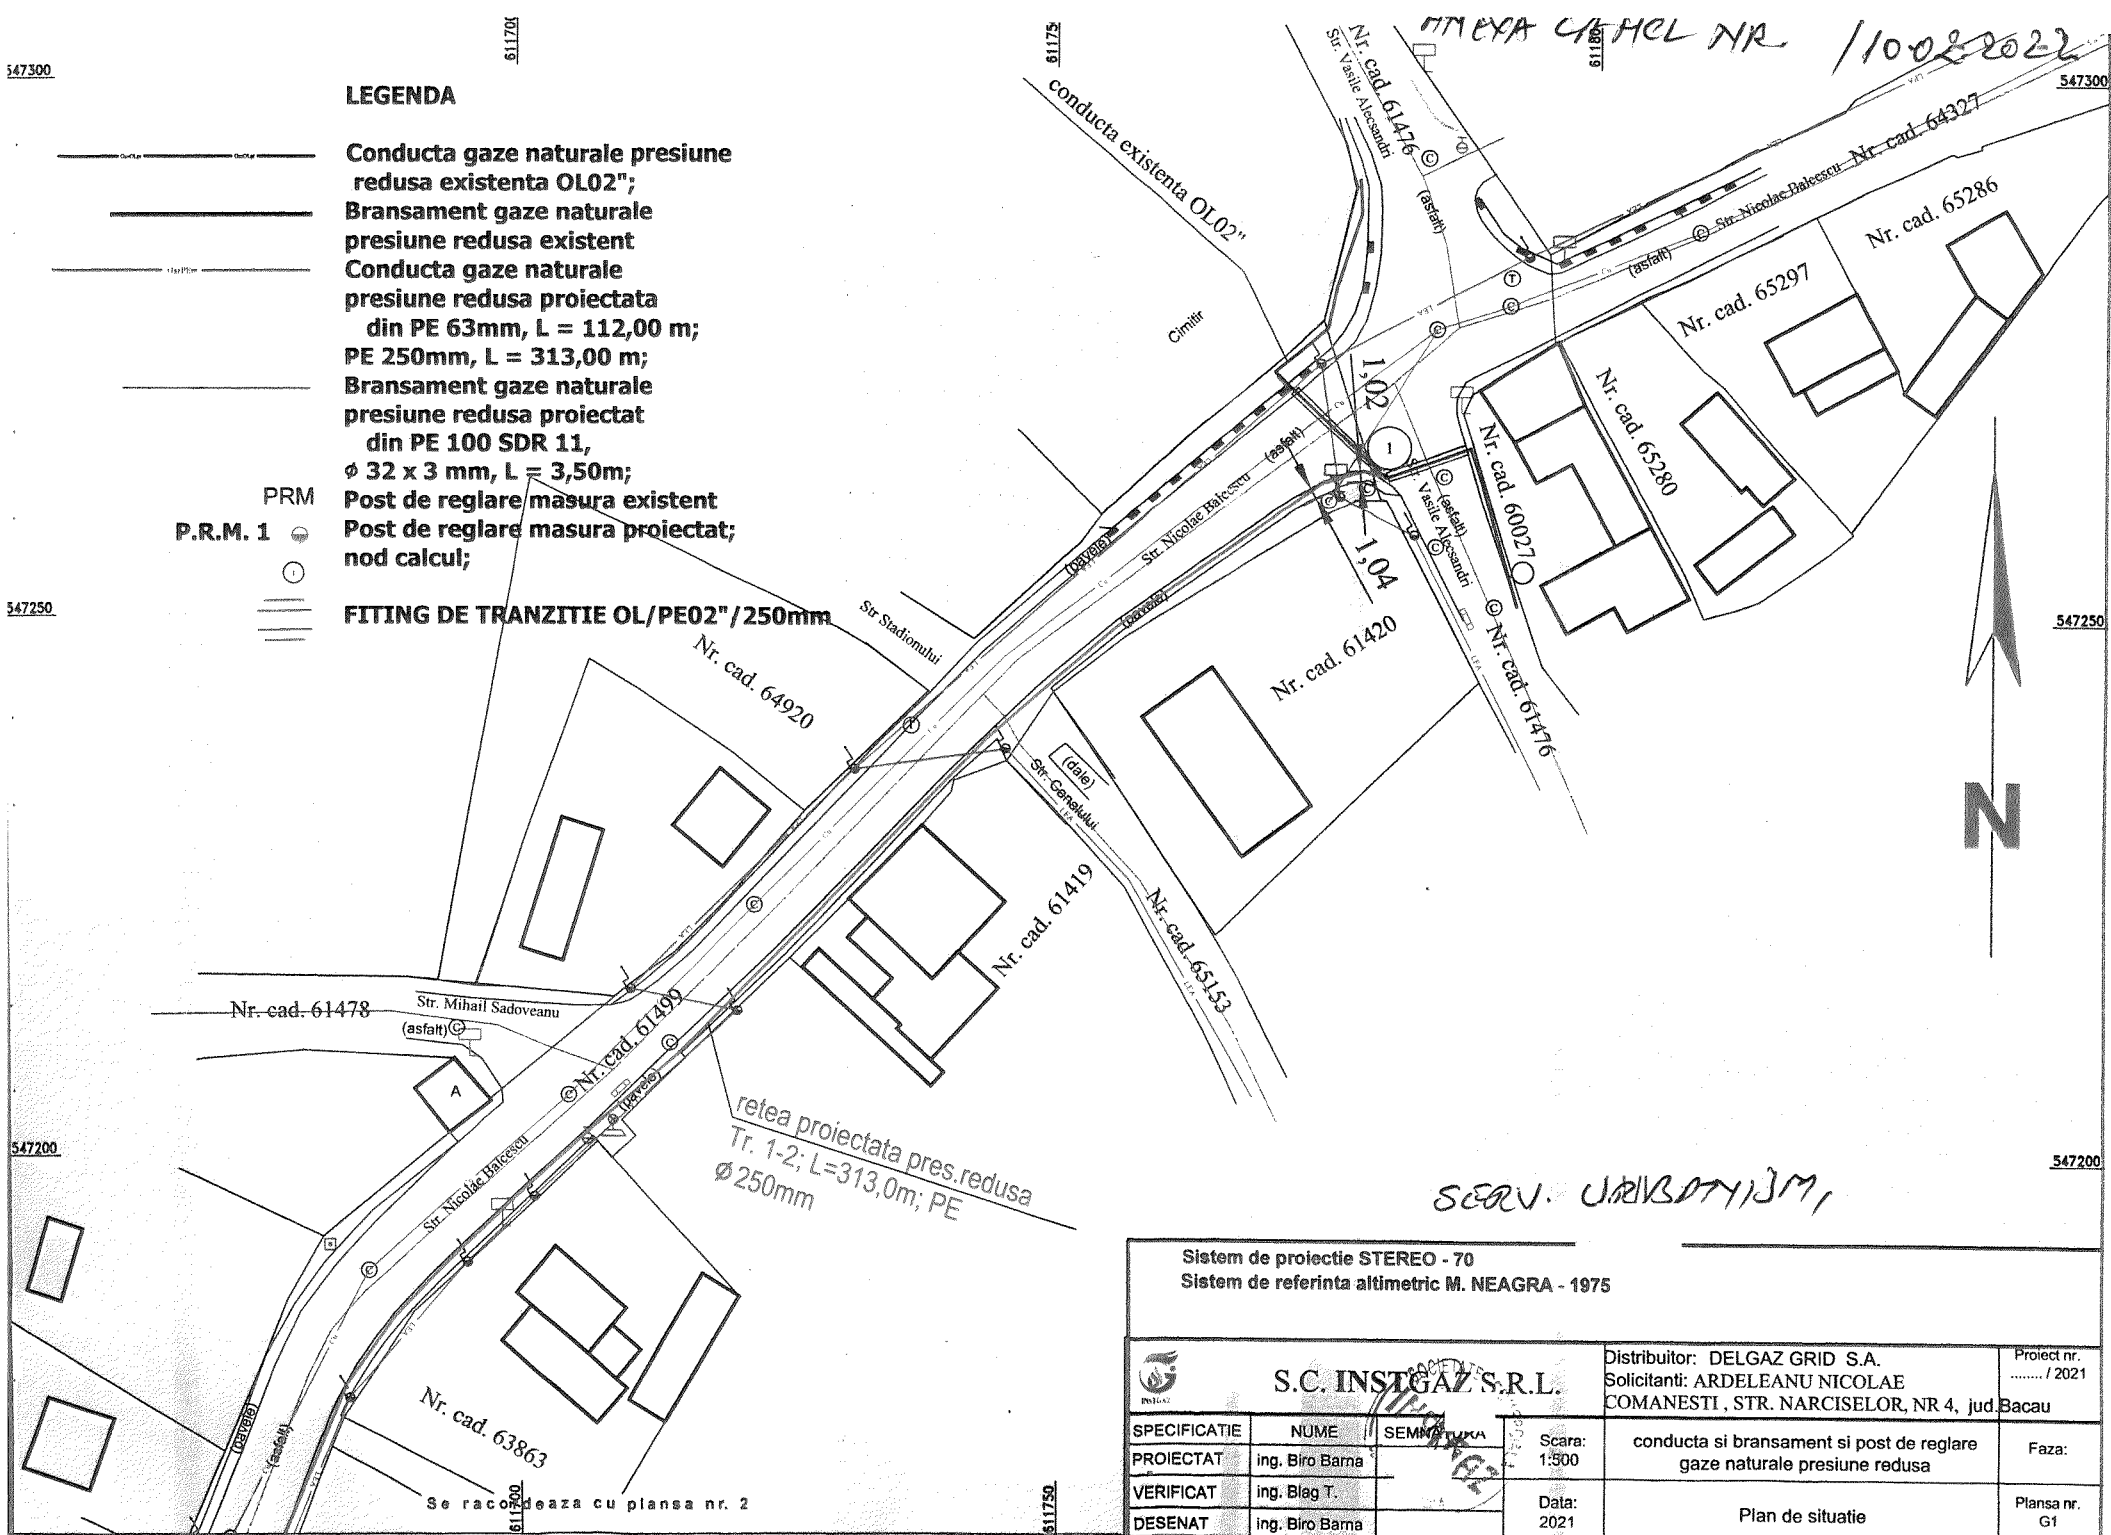

Se racordeaza cu plansa nr. 2

Sistem de proiectie STEREO - 70		Sistem de referinta altimetric M. NEAGRA - 1975	
<b>S.C. INSTGAZ S.R.L.</b>		Distribuitor: DELGAZ GRID S.A. Solicitanti: ARDELEANU NICOLAE COMANESTI, STR. NARCISELOR, NR 4, jud. Bacau	
SPECIFICATIE PROIECTAT	NUME ing. Biro Barna	SEMNATURA 	Scara: 1:300
VERIFICAT DESENAT	ing. Bleg T. ing. Biro Barna	Data: 2021	conducta si bransament si post de reglare gaze naturale presiune redusa  Plan de situatie
			Proiect nr. ..... / 2021  Faza:  Plansa nr. G1

547300

547250

547200