

## CONSILIUL LOCAL AL ORAȘULUI COMĂNEȘTI HOTĂRÂRE

privind acordarea dreptului de uz și servitute a unei suprafețe de teren din domeniul public, către S.C. DELGAZ GRID SA pentru lucrarea: „Extindere rețea și branșament gaze naturale presiune redusă”, str. Republicii, oraș Comănești, jud. Bacău

**Consiliul Local al orașului Comănești, jud. Bacău, întrunit în ședința ordinară din 14.06.2022.**

**Având în vedere:**

- Referatul de aprobare al Primarului orașului Comănești, nr. 34581 din 06.06.2022;
- Raportul de specialitate nr. 34581/b din 06.06.2022, formulat de Serviciul Urbanism din cadrul aparatului de specialitate al Primarului orașului Comănești, prin care propune acordarea dreptului de uz și servitute pentru o suprafață de teren de 35,0 mp din domeniul public, către SC DELGAZ GRID SA pentru lucrarea: „Extindere rețea și branșament gaze naturale presiune redusă”, str. Republicii, oraș Comănești, jud Bacău;
- Solicitarea primită din partea SC DELGAZ GRID SA prin SC TI SERVICE SRL, Moinești, jud. Bacău;
- Avizele comisiilor de specialitate ale Consiliului Local.

**În conformitate cu:**

- Legea nr. 123/2012 a energiei electrice și a gazelor naturale, actualizată, art.12, alin (2), lit. „a” și „c”, alin (4) și a art. 14, alin (3);
- Ordonanța de urgență nr. 57/2019 privind Codul administrativ, Secțiunea a 5-a, art. 349 – “Darea în folosință gratuită a bunurilor proprietate publică”, precum și Planul Urbanistic General al orașului Comănești, Regulamentul General de Urbanism aferent.

**În temeiul art. 129, alin. 2, lit. e, art. 139, alin. 1, art. 196, alin. 1, lit. a, art. 297, alin. 1, lit. d, și art. 197 din O.U.G. nr. 57/2019 privind Codul administrativ, adoptă următoarea**

### HOTĂRÂRE :

**Art.1** Consiliul Local Comănești aprobă acordarea dreptului de uz și servitute pentru o suprafață de teren de 35,0 mp din domeniul public, către SC DELGAZ GRID SA, pentru lucrarea: „Extindere rețea și branșament gaze naturale presiune redusă”, str. Republicii, oraș Comănești, jud Bacău, conform anexei nr. 1 la prezenta

**Art.2** Predarea - primirea terenului va fi făcută în baza unui proces verbal încheiat între părți după emiterea Autorizație de construire. La recepția finală a lucrării va participa și un reprezentant din partea Unității Administrativ Teritoriale a Orașului Comănești.

**Art.3** Se vor achita taxele conform HCL nr. 49/2015 din Regulamentul privind condițiile de executare a lucrărilor pe domeniul public și privat al Orașului Comănești la rețelele edilitare.

**Art.4** Prezenta hotărâre se va comunica Instituției Prefectului județului Bacău, Primarului orașului Comănești, SC DELGAZ GRID SA, precum și tuturor Direcțiilor, Serviciilor, Compartimentelor interesate din cadrul U.A.T. Orașul Comănești, pentru ducere la îndeplinire și poate fi contestată în termen de 30 de zile de la comunicare la Tribunalul Bacău.

**Președinte de ședință,  
Consilier local  
Herciu Iuștin**


**Contrasemnează,  
Secretar general  
jurist Daniela Chirilă**

Nr. 108  
Din. 14.06.2022



# PLAN DE SITUAȚIE

## Scara 1:500

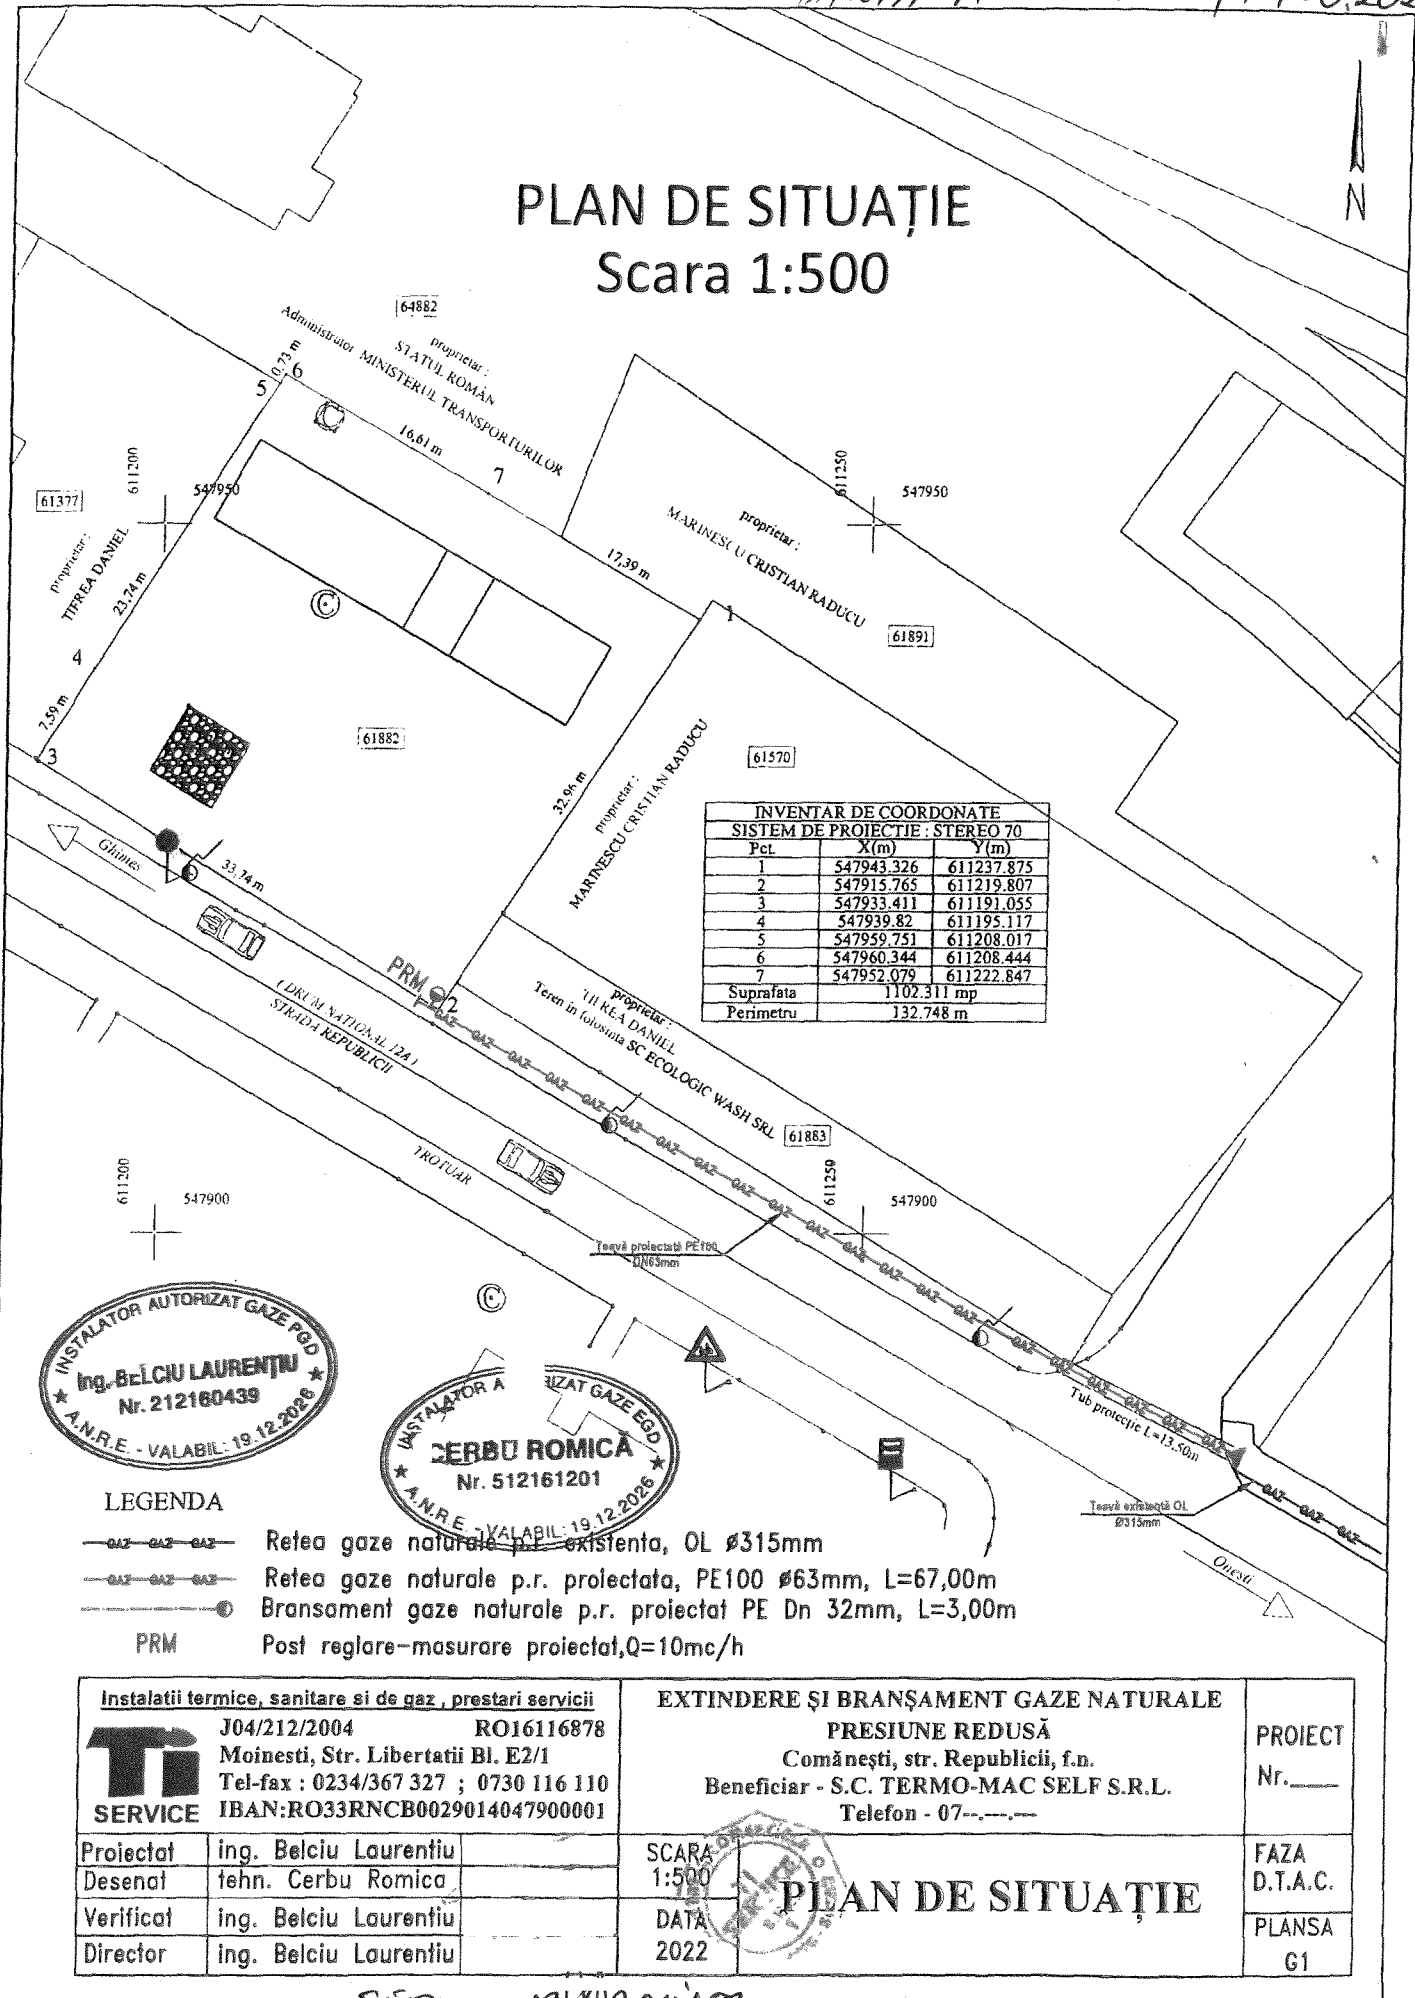

INVENTAR DE COORDONATE		
SISTEM DE PROIECTIE : STEREO 70		
Pct.	X(m)	Y(m)
1	547943.326	611237.875
2	547915.765	611219.807
3	547933.411	611191.055
4	547939.82	611195.117
5	547959.751	611208.017
6	547960.344	611208.444
7	547952.079	611222.847
Suprafata	1102.311 mp	
Perimetru	132.748 m	



**LEGENDA**

- Retea gaze naturale p.r. existenta, OL Ø315mm
- Retea gaze naturale p.r. proiectata, PE100 Ø63mm, L=67,00m
- Branșament gaze naturale p.r. proiectat PE Dn 32mm, L=3,00m
- PRM Post reglare-masurare proiectat, Q=10mc/h

<b>Instalatii termice, sanitare si de gaz , prestari servicii</b> J04/212/2004 RO16116878 Moinesti, Str. Libertatii Bl. E2/1 Tel-fax : 0234/367 327 ; 0730 116 110 IBAN:RO33RNCB0029014047900001		<b>EXTINDERE ȘI BRANȘAMENT GAZE NATURALE</b> PRESIUNE REDUSĂ Comănești, str. Republicii, f.n. Beneficiar - S.C. TERMO-MAC SELF S.R.L. Telefon - 07---		PROIECT Nr. ____
Proiectat ing. Belciu Laurentiu Desenat tehn. Cerbu Romica Verificat ing. Belciu Laurentiu Director ing. Belciu Laurentiu	SCARA 1:500 DATA 2022	<b>PLAN DE SITUAȚIE</b>		FAZA D.T.A.C. PLANSA G1

SECLU. CRISTIAN R.