

JUDEȚUL BACĂU
CONSILIUL LOCAL AL ORAȘULUI COMĂNEȘTI
HOTĂRÂRE

privind acordarea dreptului de uz și servitute pentru o suprafață de teren din domeniul public, către S.C. DELGAZ GRID SA pentru lucrarea: „Modernizare, reabilitare și îmbunătățire nivel tensiune în rețelele de joasă tensiune din gestiunea Delgaz Grid Etapa 1- PTA 25 Comănești”, oraș Comănești, jud. Bacău

Consiliul Local al orașului Comănești, jud. Bacău, întrunit în ședința ordinară din 27.03.2023.

Având în vedere:

- Referatul de aprobare al Primarului orașului Comănești, nr. 29305 din 15.03.2023;
- Raportul de specialitate nr. 29305/b din 15.03.2023, formulat de Serviciul Urbanism din cadrul aparatului de specialitate al Primarului orașului Comănești, prin care propune acordarea dreptului de uz și servitute pentru o suprafață de teren de 880,0 mp, din domeniul public, pentru lucrarea: „Modernizare, reabilitare și îmbunătățire nivel tensiune în rețelele de joasă tensiune din gestiunea Delgaz Grid Etapa 1- PTA 25 Comănești”, oraș Comănești, jud. Bacău;
- Solicitarea primită din partea SC DELGAZ GRID SA, Tg. Mureș, jud. Mureș;
- Avizele comisiilor de specialitate ale Consiliului Local.

În conformitate cu:

- Legea nr. 123/2012 a energiei electrice și a gazelor naturale, actualizată, art.12, alin (2), lit. „a” și „c”, alin (4) și a art. 14, alin (3);
- Ordonanța de urgență nr. 57/2019 privind Codul administrativ, Secțiunea a 5-a, art. 349 – “Darea în folosință gratuită a bunurilor proprietate publică”, precum și Planul Urbanistic General al orașului Comănești, Regulamentul General de Urbanism aferent.

În temeiul art. 129, alin. 2, lit. c, art. 139, alin. 1, art. 196, alin. 1, lit. a, art. 297, alin. 1, lit. d, și art. 197 din O.U.G. nr. 57/2019 privind Codul administrativ, adoptă următoarea

HOTĂRÂRE :

Art.1 Consiliul Local Comănești aprobă acordarea dreptului de uz și servitute pentru o suprafață de teren de 880,0 mp, din domeniul public, reprezentând suprafața ocupată de fundațiile stâlpilor, de culuarul creat de cablurile și conductele torsadate 0,4kv, de firidele și prizele de pamant, pentru lucrarea: „Modernizare, reabilitare și îmbunătățire nivel tensiune în rețelele de joasă tensiune din gestiunea Delgaz Grid Etapa 1- PTA 25 Comănești”, oraș Comănești, jud. Bacău, conform anexelot nr. 1, nr. 2, nr. 3 la prezenta.

Art.2 Predarea - primirea terenului va fi făcută în baza unui proces verbal încheiat între părți după emiterea Autorizație de construire. La recepția finală a lucrării va participa și un reprezentant din partea Unității Administrativ Teritoriale a Orașului Comănești.

Art.3 Se vor achita taxele conform HCL nr. 49/2015 din Regulamentul privind condițiile de executare a lucrărilor pe domeniul public și privat al Orașului Comănești la rețelele edilitare.

Art.4 Prezenta hotărâre se va comunica Instituției Prefectului județului Bacău, Primarului orașului Comănești, SC DELGAZ GRID SA, precum și tuturor Direcțiilor, Serviciilor, Compartimentelor interesate din cadrul U.A.T. Orașul Comănești, pentru ducere la îndeplinire și poate fi contestată în termen de 30 de zile de la comunicare la Tribunalul Bacău.

**Președinte de ședință,
Consilier local
Șișca Maria Laura**




**Contrasemnează,
Secretar general
jurist Daniela Chirilă**

Nr. 51
Din. 27.03.2023

P1

PRIMAR
 CR. VIORCEA MIRON

JUDEȚUL BACĂU
 PRIMĂRIA ORĂȘULUI
 COMĂNEȘTI
 ANEXĂ
 LA
 CERTIFICATUL DE URBANISM
 Nr. 12 din 02.12.2023
 Arhitect: SGI

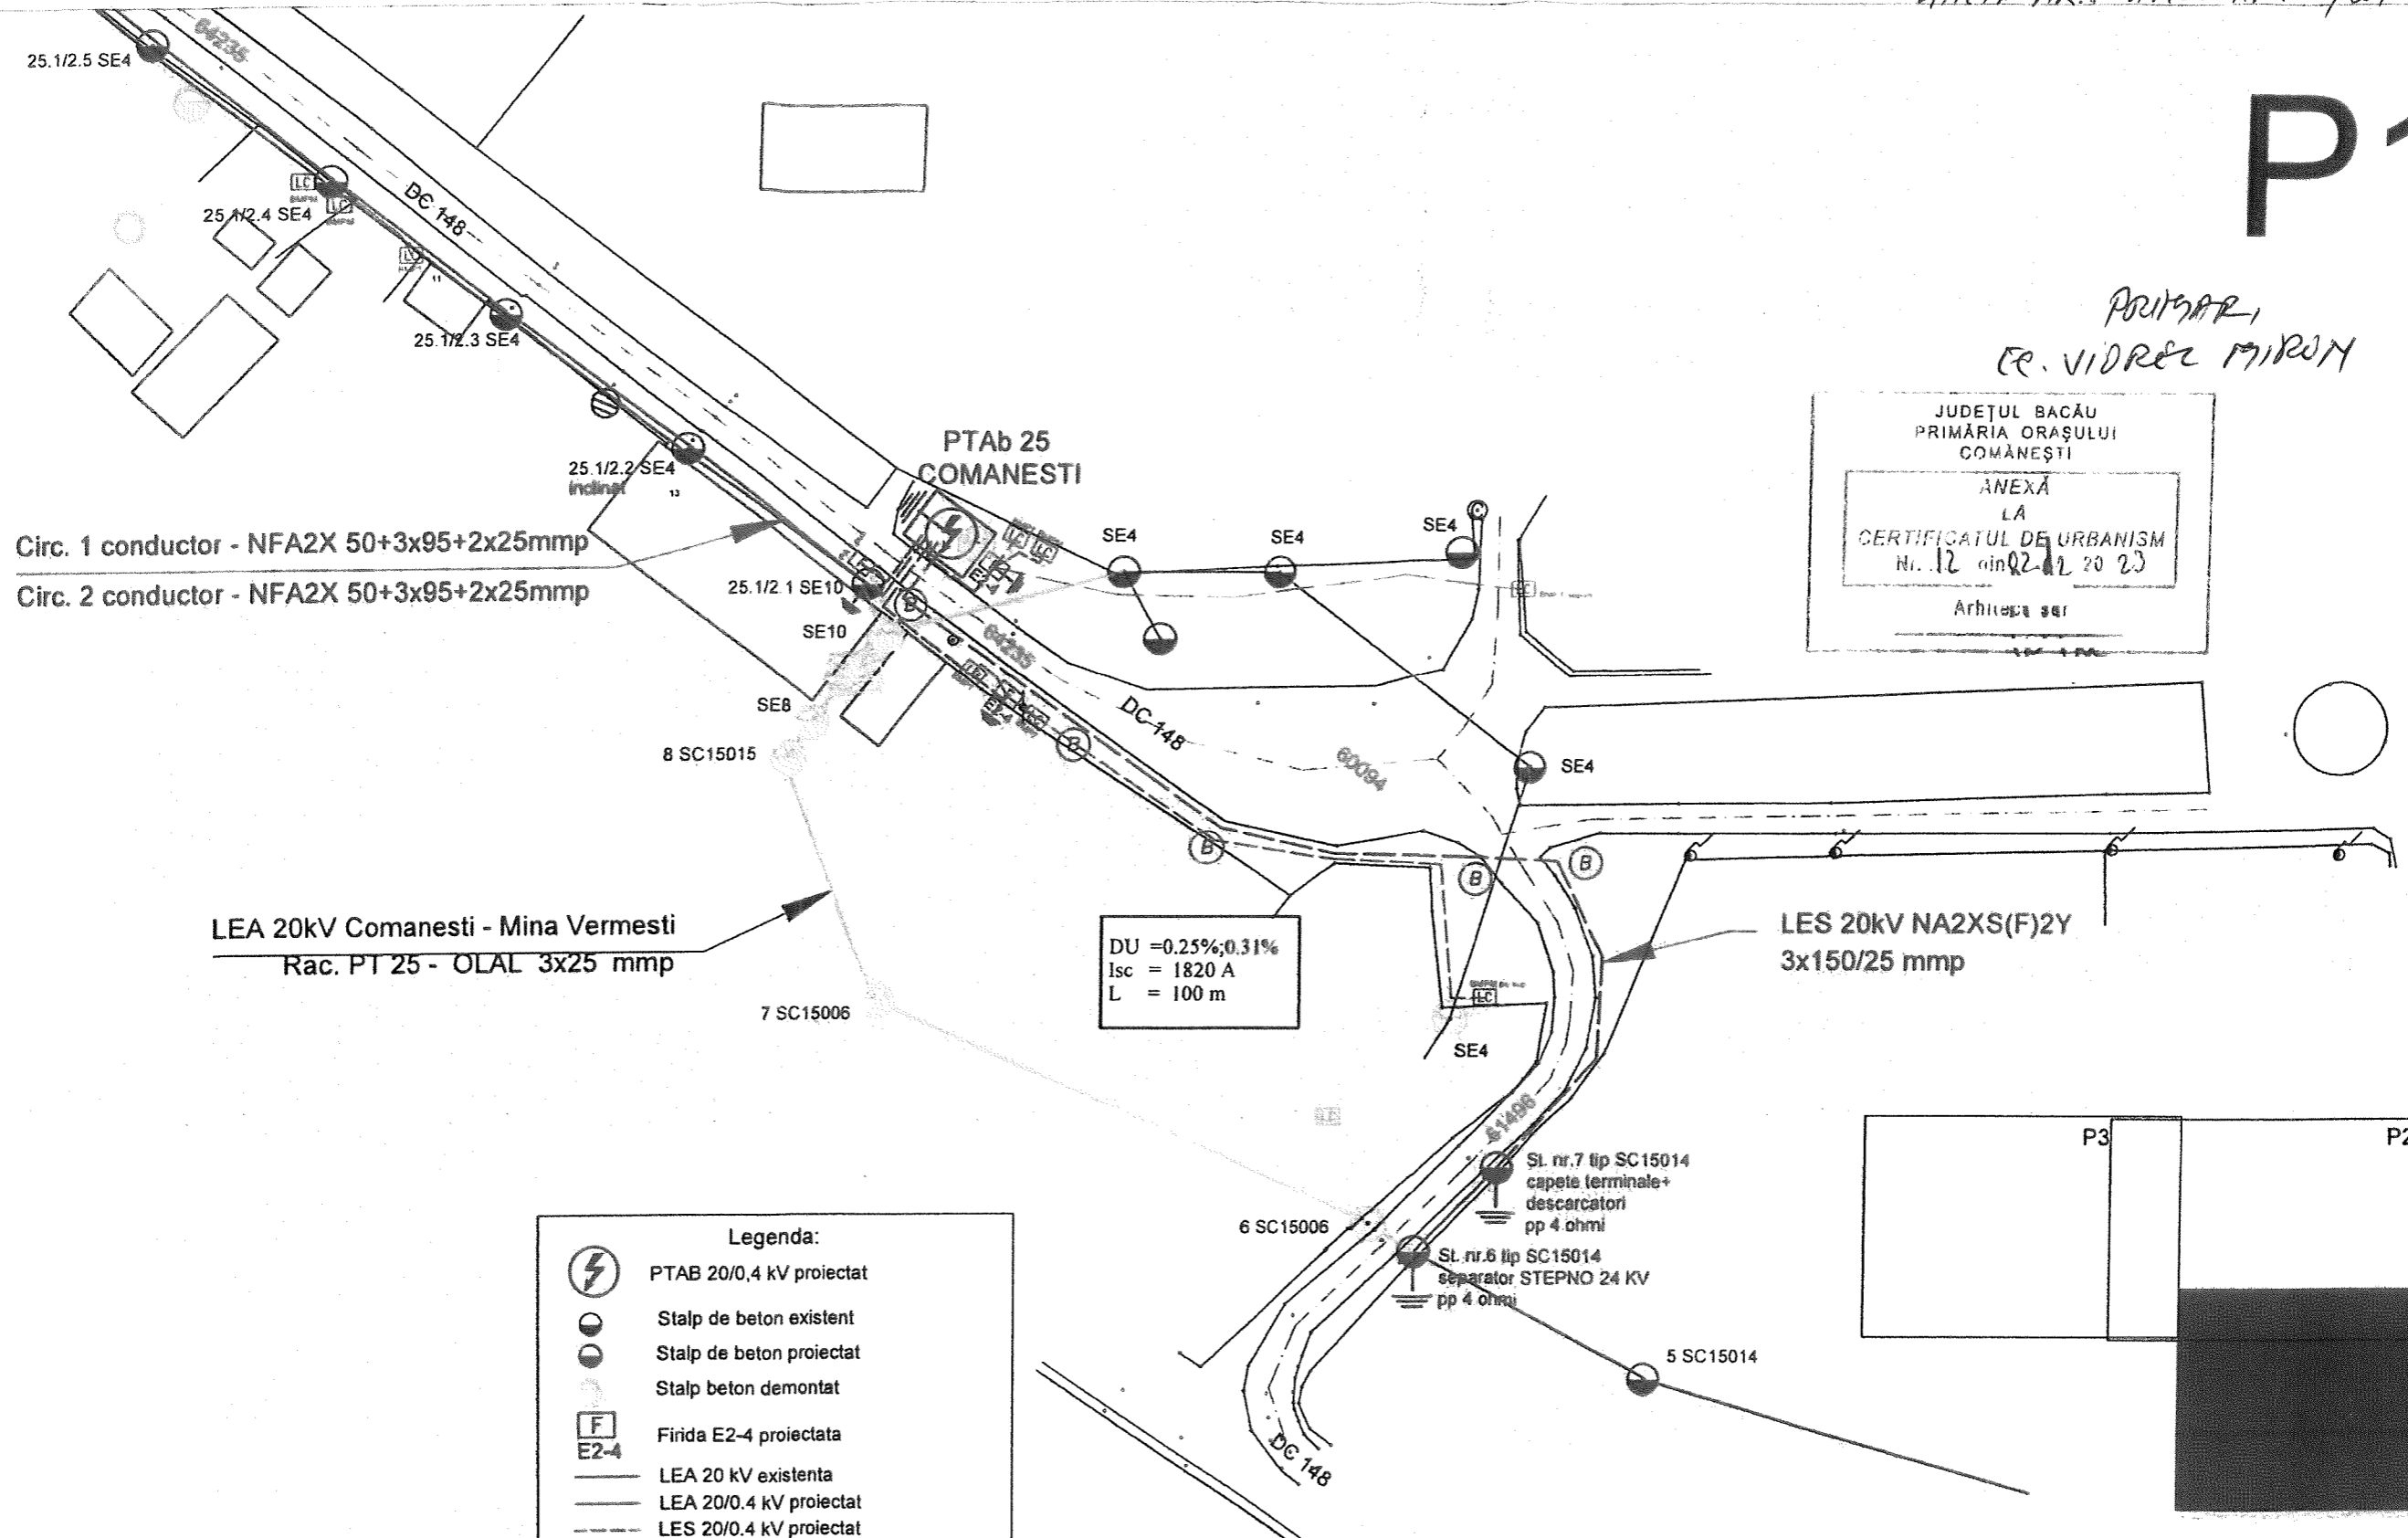

Circ. 1 conductor - NFA2X 50+3x95+2x25mmp
 Circ. 2 conductor - NFA2X 50+3x95+2x25mmp

LEA 20kV Comanesti - Mina Vermesti
 Rac. PT 25 - OLAL 3x25 mmp


LES 20kV NA2XS(F)2Y
 3x150/25 mmp

DU = 0.25%; 0.31%
 I_{sc} = 1820 A
 L = 100 m

Legenda:

	PTAB 20/0,4 kV proiectat
	Stalp de beton existent
	Stalp de beton proiectat
	Stalp beton demontat
	Firida E2-4 proiectata
	LEA 20 kV existenta
	LEA 20/0,4 kV proiectat
	LES 20/0,4 kV proiectat
	LEA 0,4/20 kV demontata
	bransament aerian modernizat
	bransament subteran modernizat
	bransament aerian existent
	bransament subteran existent
	Contoare demontate
	Priza de pamant proiectata
	Borne de beton identificare traseu cablu

Elaborator: S.C. DELGAZ GRID S.A. SERVICIUL PROIECTARE SI OPTIMIZARE REȚEA J26/326/2000 CIF RO 10976687 DELGAZ grid		Beneficiar: S.C. DELGAZ GRID S.A.		PROIECT: 108/2022
Titlul proiectului: Modernizare, reabilitare și îmbunătățire nivel tensiune în rețelele de joasă tensiune din gestiunea Delgaz Grid Etapa 1-PTAB 25 Comanesti, Oras Comanesti, Jud. Bacau		Titlul plansei: Plan de situatie proiectat - PTAB 25 Comanesti		FAZA: CU
SEF PROIECT	ing. Marius Besu	Scara:	1:1000	PLANSA: E02
PROIECTAT	ing. Rares Jora	Data:	01/2023	
DESENAT	ing. Rares Jora	Rev:	0	

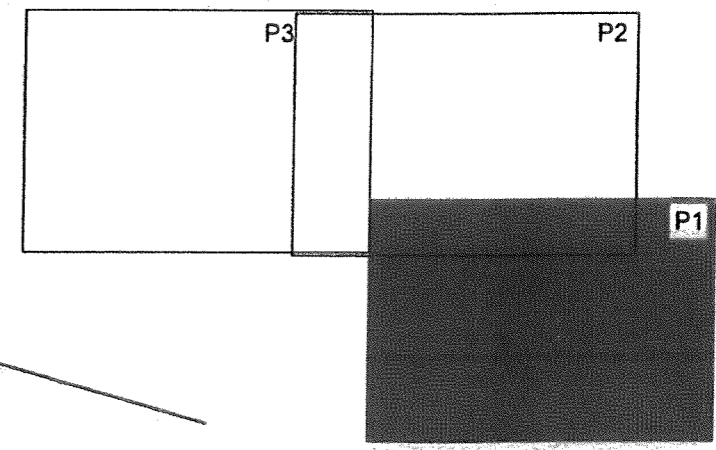


P2

PRIMĂRI
EE. VIORĂEL MIRON

ductor - NFA2X 50+3x95+2x25mmp

DU = 2.78%; 3.39%
Isc = 479 A
L = 520 m

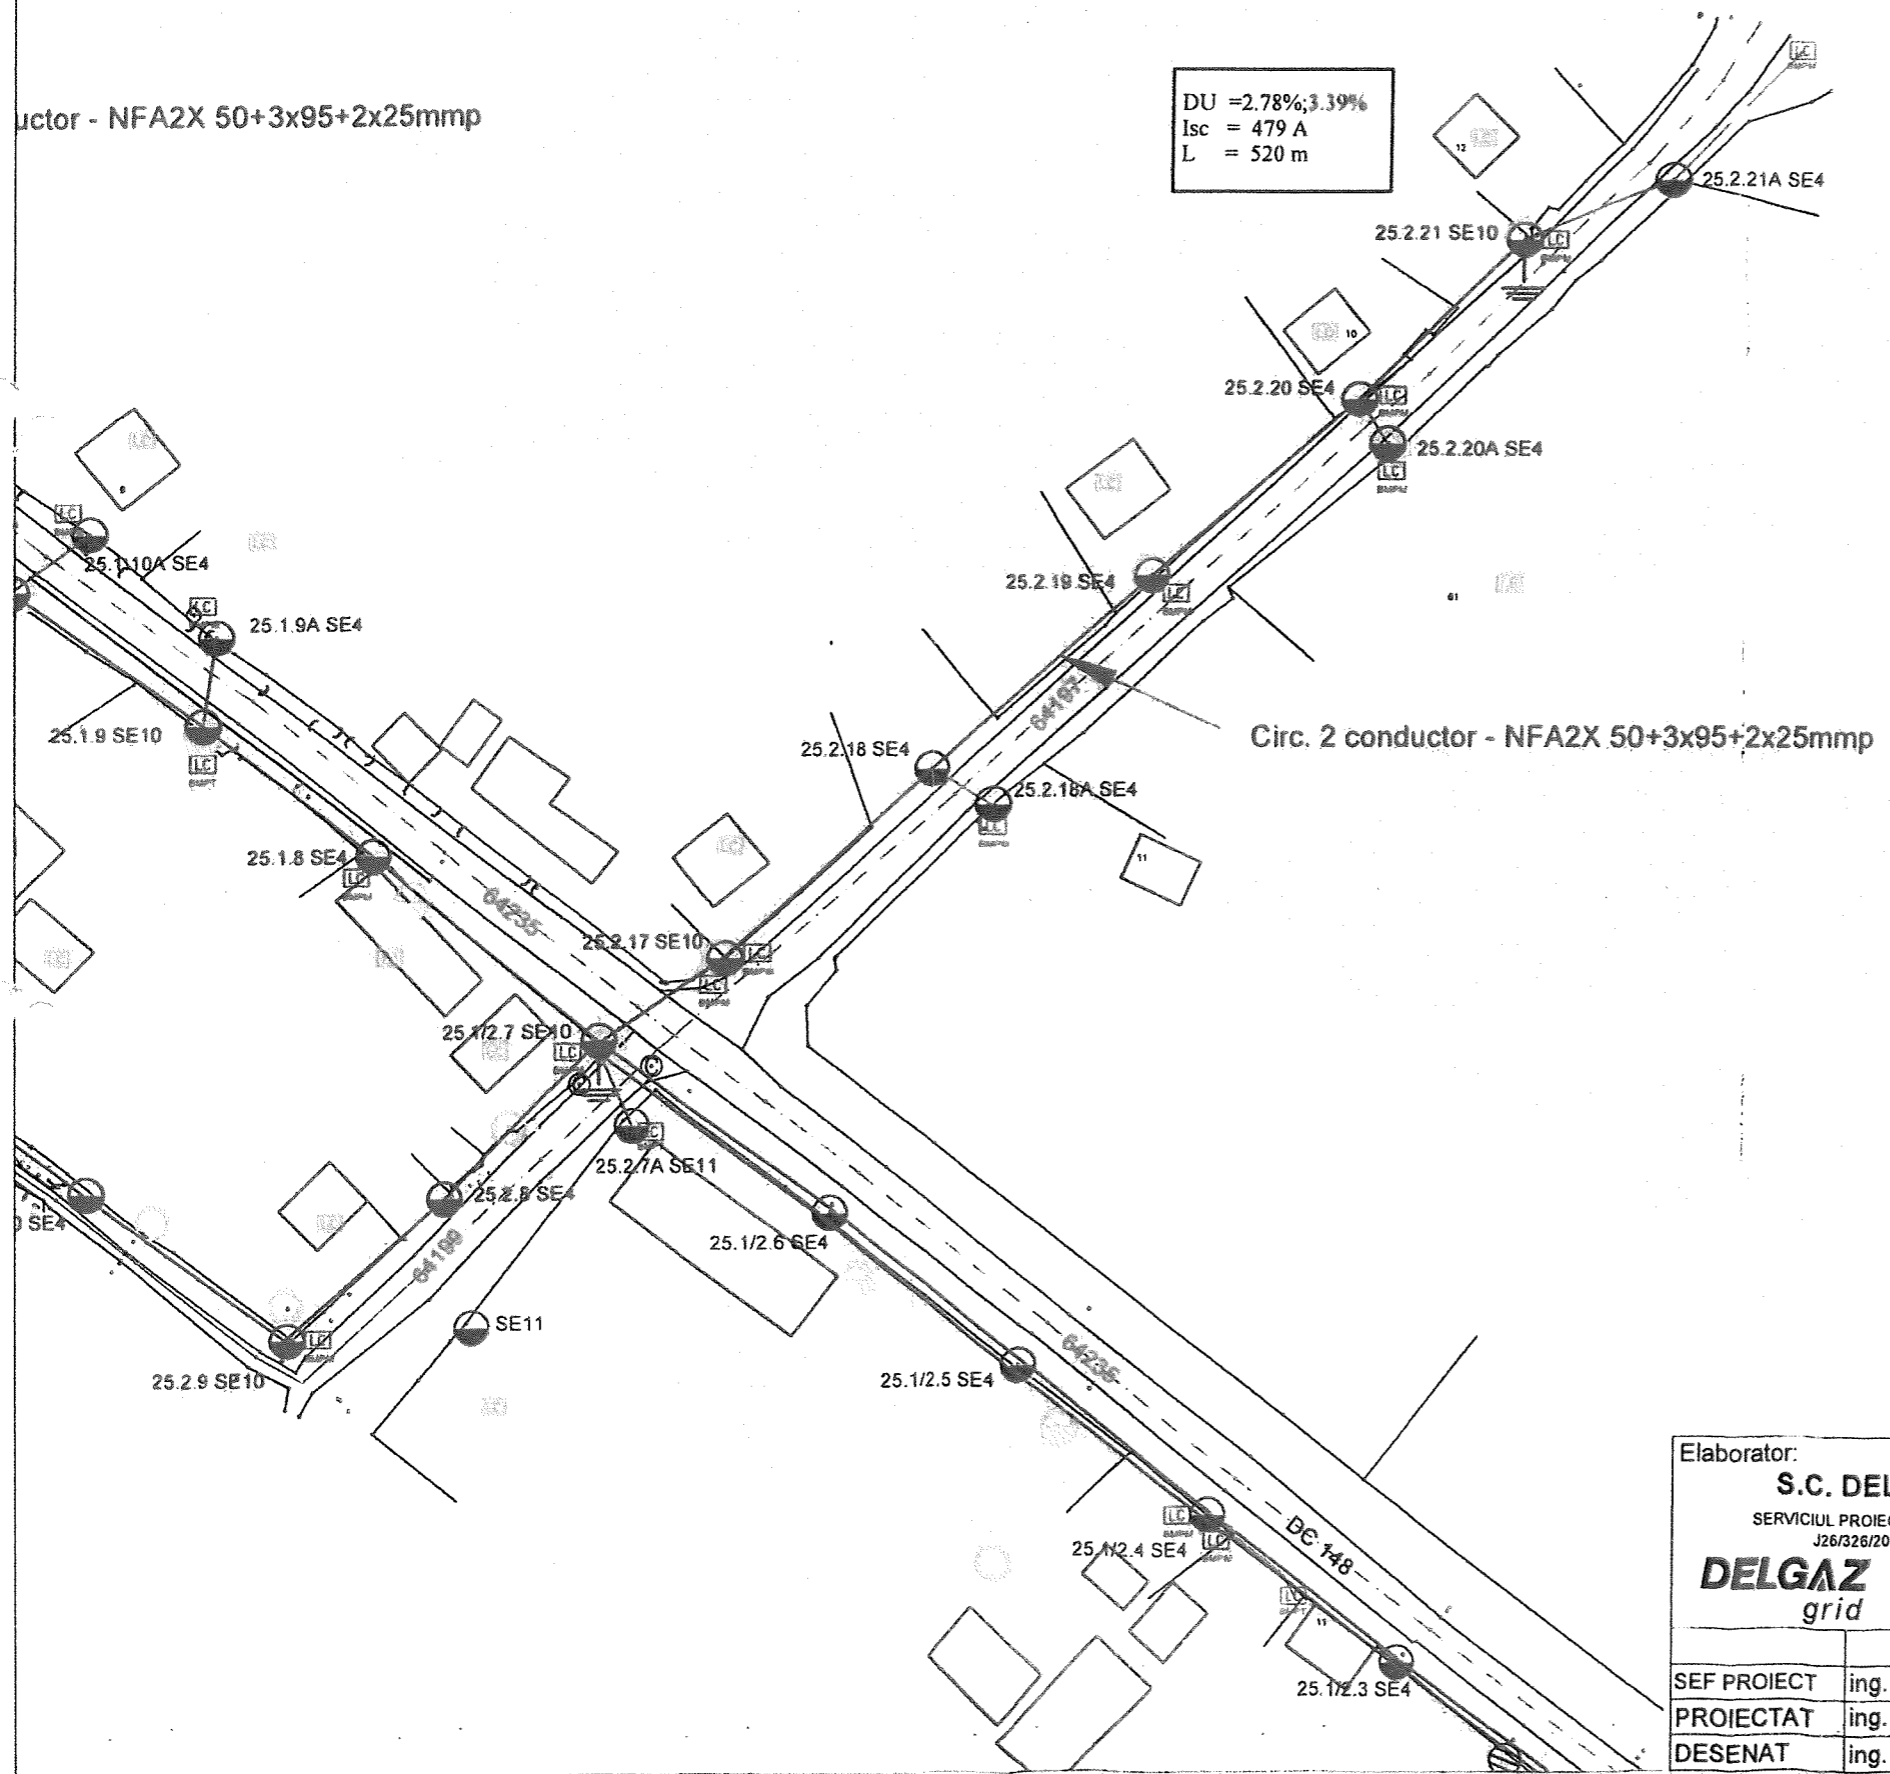

Circ. 2 conductor - NFA2X 50+3x95+2x25mmp


Legenda:

- Stalp de beton existent
- Stalp de beton proiectat
- Stalp beton demontat
- Stalp lemn demontat
- LEA 0.4 kV proiectat
- LES 0.4 kV proiectat
- bransament aerian modernizat
- bransament subteran modernizat
- bransament aerian existent
- bransament subteran existent
- Contoare demontate
- ⊥ Priza de pamant proiectata

JUDEȚUL BACĂU
PRIMĂRIA ORĂȘULUI
COMĂNEȘTI

ANEXĂ
LA
CERTIFICATUL DE URBANISM
Nr. 12 din 01.02.2023

Arhitect șef

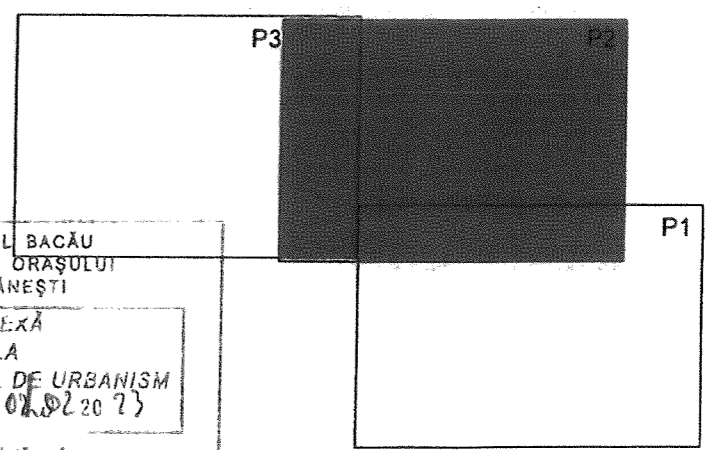

Elaborator: S.C. DELGAZ GRID S.A. SERVICIUL PROIECTARE SI OPTIMIZARE REȚEA J26/326/2000 CIF RO 10976687 DELGAZ grid		Beneficiar: S.C. DELGAZ GRID S.A.		PROIECT: 108/2022
B-DUL PANDURILOR, NR.42, ETAJ 4, COD POSTAL 540554, TARGU MURES, JUD. MURES		Titlul proiectului: Modernizare, reabilitare și îmbunătățire nivel tensiune în rețelele de joasă tensiune din gestiunea Delgaz Grid Etapa 1-PTAB 25 Comanesti, Oras Comanesti, Jud. Bacau		FAZA: CU
SEF PROIECT	ing. Marius Besu	Scara:	1:1000	PLANSĂ: E02
PROIECTAT	ing. Rares Jora	Data:	01/2023	
DESENAT	ing. Rares Jora	Titlul planșei:	Plan de situatie proiectat - PTAB 25 Comanesti	
				Fila: 2/3 Rev: 0

