

JUDEȚUL BACĂU
CONSILIUL LOCAL AL ORAȘULUI COMĂNEȘTI
HOTĂRÂRE

privind acordarea dreptului de uz și servitute pentru o suprafață de teren din domeniul public, către S.C. DELGAZ GRID SA pentru lucrarea: „Întărire rețea pentru alimentare cu energie electrică Atelier confecții SC CISEROM SRL, Oraș Comănești, Jud. Bacău”, str. Gării, Bulevardul 1 Mai, Liceului, oraș Comănești, jud. Bacău

Consiliul Local al orașului Comănești, jud. Bacău, întrunit în ședința ordinară din 30.05.2024.

Având în vedere:

- Referatul de aprobare al Primarului orașului Comănești, nr. 34678 din 17.05.2024;
- Raportul de specialitate nr. 34678/b din 17.05.2024, formulat de Serviciul Urbanism din cadrul aparatului de specialitate al Primarului orașului Comănești, prin care propune acordarea dreptului de uz și servitute pentru o suprafață de teren din domeniul public de 705 mp astfel: 700,00 mp pentru suprafața ocupată de cablul nou și 5 mp pentru suprafața ocupată de cele 2 firide și a blocului de măsură, către S.C. DELGAZ GRID SA pentru lucrarea: „Întărire rețea pentru alimentare cu energie electrică Atelier confecții SC CISEROM SRL, Oraș Comănești, Jud. Bacău”, str. Gării, Bulevardul 1 Mai, Liceului, oraș Comănești, jud. Bacău;
- Solicitarea primită din partea SC DELGAZ GRID SA, Mureș;
- Avizele comisiilor de specialitate ale Consiliului Local.

În conformitate cu:

- Legea nr. 123/2012 a energiei electrice și a gazelor naturale, actualizată, art.12, alin (2), lit. „a” și „c”, alin (4) și a art. 14, alin (3);
- Ordonanța de urgență nr. 57/2019 privind Codul administrativ, Secțiunea a 5-a, art. 349 – “Darea în folosință gratuită a bunurilor proprietate publică”, precum și Planul Urbanistic General al orașului Comănești, Regulamentul General de Urbanism aferent.

În temeiul art. 129, alin. 2, lit. c, art. 139, alin. 1, art. 196, alin. 1, lit. a, art. 297, alin. 1, lit. d, și art. 197 din O.U.G. nr. 57/2019 privind Codul administrativ, adoptă următoarea

HOTĂRÂRE :

Art.1 Consiliul Local Comănești aprobă acordarea dreptului de uz și servitute pentru o suprafață de teren de 705 mp din domeniul public, către S.C. DELGAZ GRID SA, pentru lucrarea: „Întărire rețea pentru alimentare cu energie electrică Atelier confecții SC CISEROM SRL, Oraș Comănești, Jud. Bacău”, str. Gării, Bulevardul 1 Mai, Liceului, oraș Comănești, jud. Bacău, conform anexei nr. 1 la prezenta.


Art.2 Predarea - primirea terenului va fi făcută în baza unui proces verbal încheiat între părți după emiterea Autorizație de construire. La recepția finală a lucrării va participa și un reprezentant din partea Unității Administrativ Teritoriale a Orașului Comănești.

Art.3 Se vor achita taxele conform HCL nr. 49/2015 din Regulamentul privind condițiile de executare a lucrărilor pe domeniul public și privat al Orașului Comănești la rețelele edilitare.


Art.4 Prezenta hotărâre se va comunica Instituției Prefectului județului Bacău, Primarului orașului Comănești, SC DELGAZ GRID SA, precum și tuturor Direcțiilor, Serviciilor, Compartimentelor interesate din cadrul U.A.T. Orașul Comănești, pentru ducere la îndeplinire și poate fi contestată în termen de 30 de zile de la comunicare la Tribunalul Bacău.

Președinte de ședință,
Consilier local
Laic Robert Constantiniu

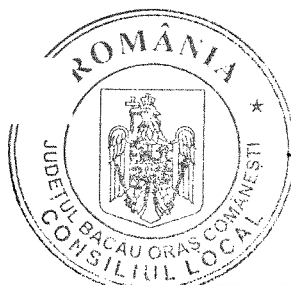


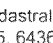
Nr. 67
Din. 30.04.2024

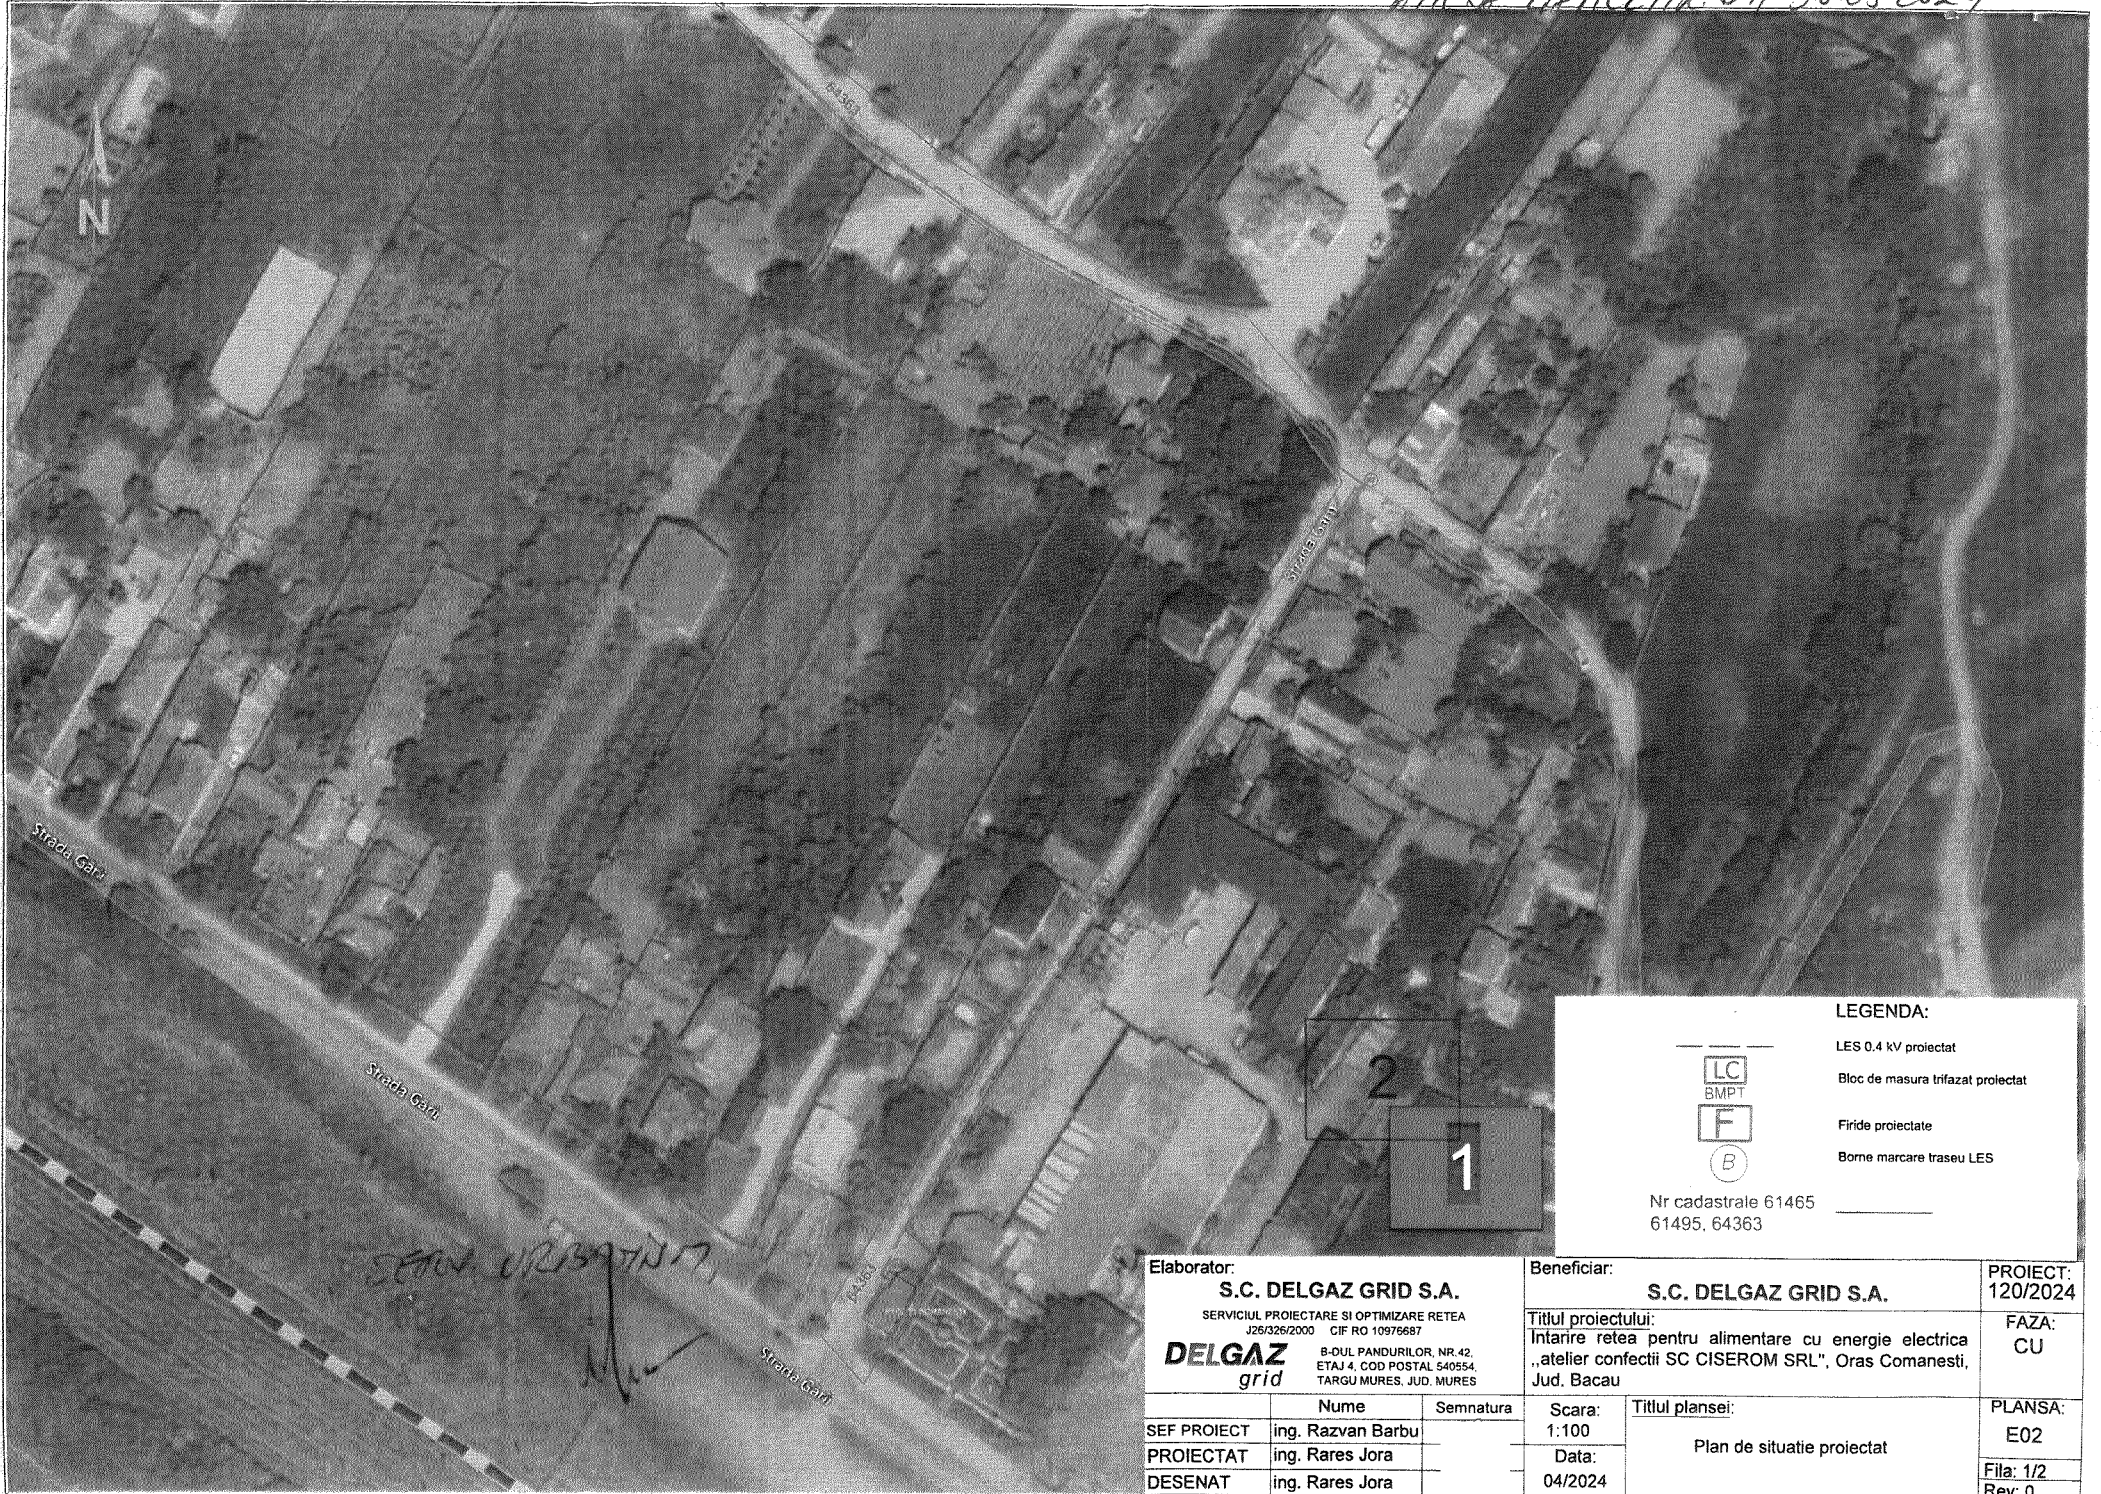

Contrasemnează,
Secretar general
jurist Daniela Chirilă



LEGENDA:

-  LES 0.4 kV proiectat
-  Bloc de masura trifazat proiectat
-  Firide proiectate
-  Borne marcare traseu LES

Nr cadastrale 61465
61495, 64363

Elaborator: S.C. DELGAZ GRID S.A. SERVICIUL PROIECTARE SI OPTIMIZARE REȚEA J26/326/2000 CIF RO 10976687 DELGAZ grid B-DUL PANDURILOR, NR. 42, ETAJ 4. COD POSTAL 540554 TARGU MURES, JUD. MURES		Beneficiar: S.C. DELGAZ GRID S.A.		PROIECT: 120/2024
		Titlul proiectului: Intarirea rețea pentru alimentare cu energie electrica „ateliera confecției SC CISEROM SRL”, Oras Comanesti, Jud. Bacau		FAZA: CU
SEF PROIECT	ing. Razvan Barbu	Scara:	Titlul planșei: Plan de situatie proiectat	PLANSA: E02
PROIECTAT	ing. Rares Jora	Data:		
DESENAT	ing. Rares Jora	04/2024		
				Fila: 1/2 Rev: 0