

## CONSILIUL LOCAL AL ORAȘULUI COMĂNEȘTI HOTĂRÂRE

privind acordarea dreptului de uz și servitute pentru o suprafață de teren din domeniul public, către S.C. DELGAZ GRID SA pentru lucrarea: „Extindere rețea electrică, str. Eugen Ghica, orașul Comănești, jud. Bacău”

**Consiliul Local al orașului Comănești, jud. Bacău, întrunit în ședința ordinară din 30.07.2024.**

**Având în vedere:**

- Referatul de aprobare al Primarului orașului Comănești, nr. 38413 din 12.07.2024;
- Raportul de specialitate nr. 38413/b din 12.07.2024, formulat de Serviciul Urbanism din cadrul aparatului de specialitate al Primarului orașului Comănești, prin care propune acordarea dreptului de uz și servitute pentru o suprafață de teren din domeniul public de 147,80 mp din domeniul public, către S.C. DELGAZ GRID SA astfel: 2,4 mp pentru suprafața ocupată de 3(trei) stâlpi 0,4 KV, 144,00 mp pentru suprafața ocupată de cablu pozat subteran L.E.S. 0,4 KV și 1,40 mp pentru 4 (patru) firide de bransament, pentru lucrarea: „Extindere rețea electrică, str. Eugen Ghica, orașul Comănești, jud. Bacău”;
- Solicitarea primită din partea S.C. K-TEEL PROEB S.R.L. Bacău;
- Avizele comisiilor de specialitate ale Consiliului Local.

**În conformitate cu:**

- Legea nr. 123/2012 a energiei electrice și a gazelor naturale, actualizată, art.12, alin (2), lit. „a” și „c”, alin (4) și a art. 14, alin (3);
- Ordonanța de urgență nr. 57/2019 privind Codul administrativ, Secțiunea a 5-a, art. 349 – “Darea în folosință gratuită a bunurilor proprietate publică”, precum și Planul Urbanistic General al orașului Comănești, Regulamentul General de Urbanism aferent.

**În temeiul art. 129, alin. 2, lit. c, art. 139, alin. 1, art. 196, alin. 1, lit. a, art. 297, alin. 1, lit. d, și art. 197 din O.U.G. nr. 57/2019 privind Codul administrativ, adoptă următoarea**

### HOTĂRÂRE :


**Art.1** Consiliul Local Comănești aprobă acordarea dreptului de uz și servitute pentru o suprafață de teren de 147,80 mp din domeniul public, către S.C. DELGAZ GRID SA, pentru lucrarea: „Extindere rețea electrică, str. Eugen Ghica, orașul Comănești, jud. Bacău”, conform anexei nr. 1 la prezenta.

**Art.2** Predarea - primirea terenului va fi făcută în baza unui proces verbal încheiat între părți după emiterea Autorizație de construire. La recepția finală a lucrării va participa și un reprezentant din partea Unității Administrativ Teritoriale a Orașului Comănești.

**Art.3** Se vor achita taxele conform HCL nr. 49/2015 din Regulamentul privind condițiile de executare a lucrărilor pe domeniul public și privat al Orașului Comănești la rețelele edilitare.

**Art.4** Prezenta hotărâre se va comunica Instituției Prefectului județului Bacău, Primarului orașului Comănești, SC DELGAZ GRID SA, precum și tuturor Direcțiilor, Serviciilor, Compartimentelor interesate din cadrul U.A.T. Orașul Comănești, pentru ducere la îndeplinire și poate fi contestată în termen de 30 de zile de la comunicare la Tribunalul Bacău.


**Președinte de ședință,  
Consilier local  
Irinel Dărie**

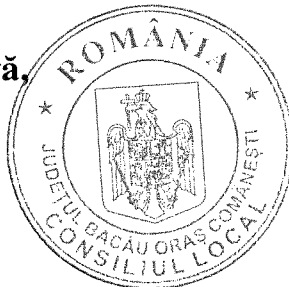

**Contrasemnează,  
Secretar general  
jurist Daniela Chirilă**

Nr. 92  
Din. 30.07.2024

ANEXĂ LA HCL NR 22/30.07.2024

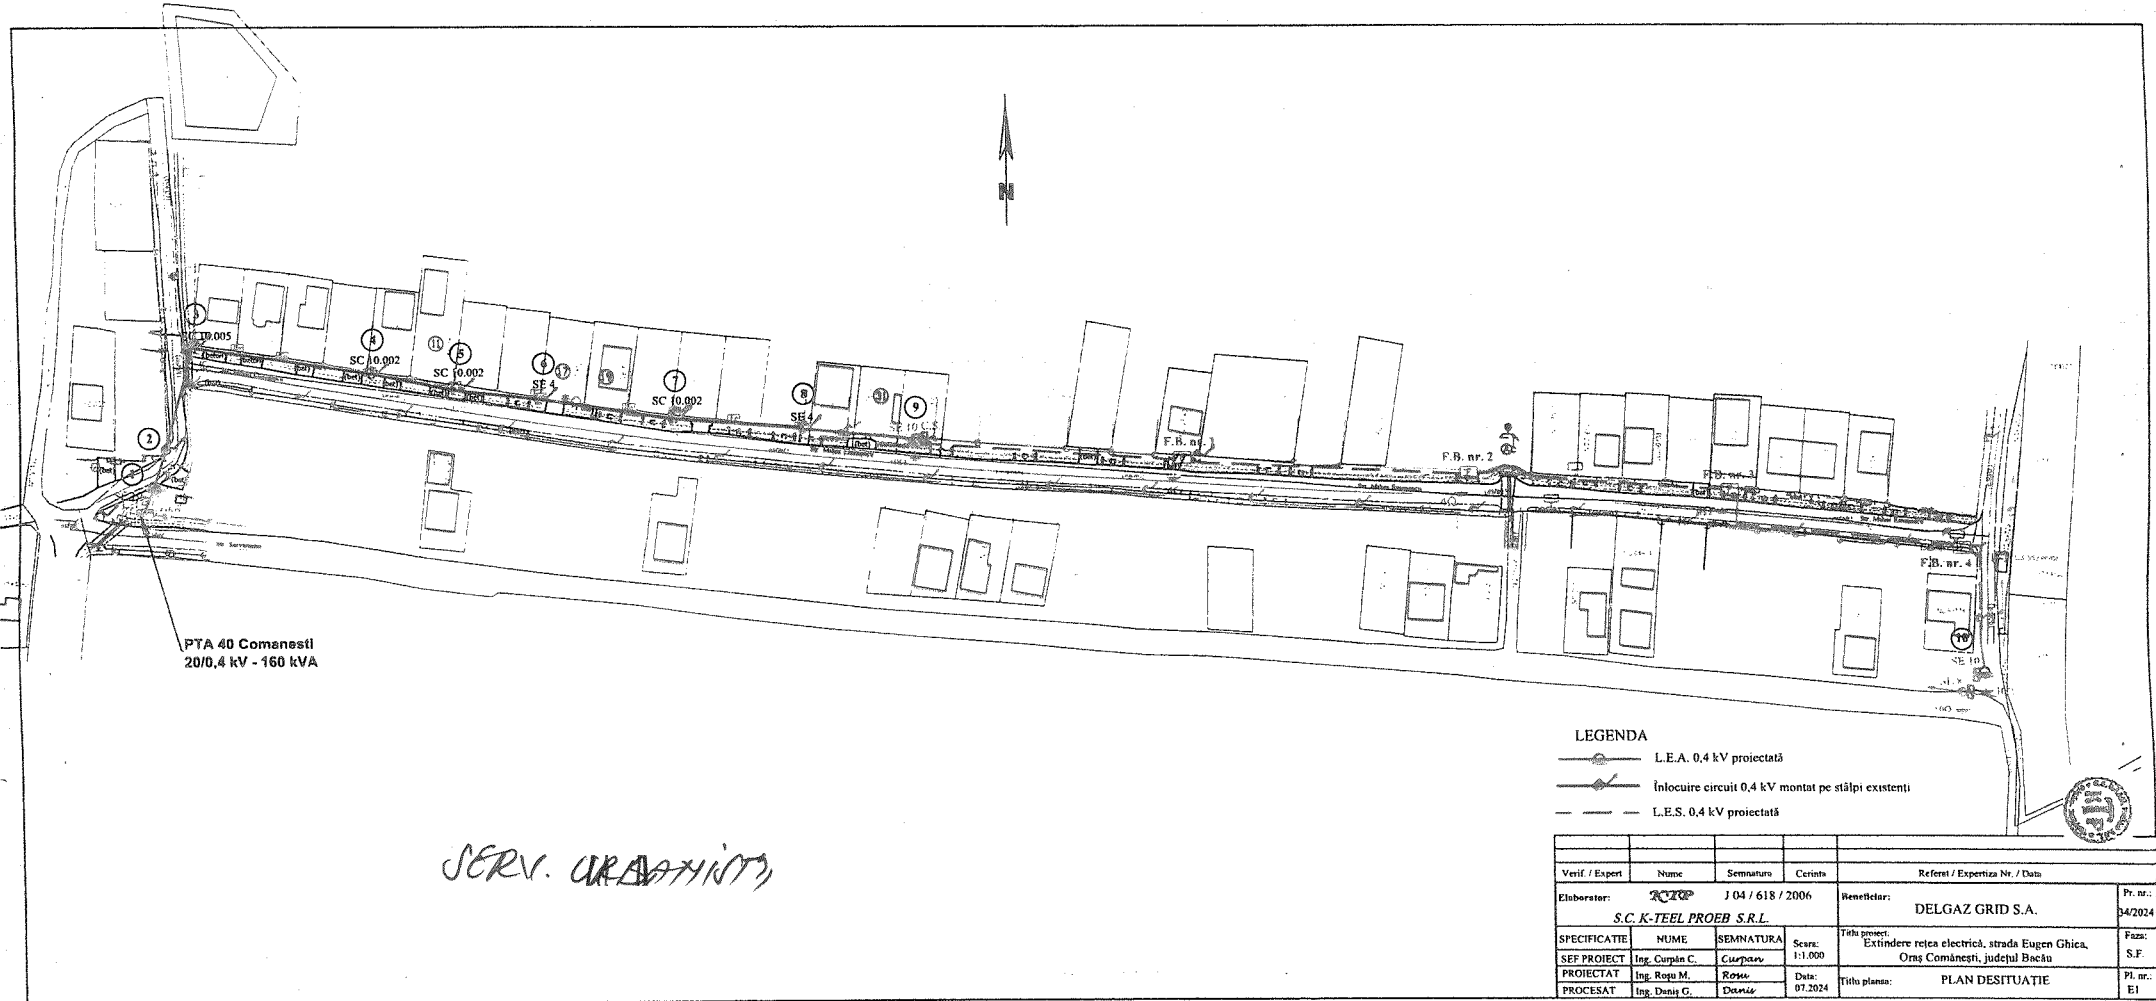

SERV. GRAFIC

- LEGENDA**
- L.E.A. 0,4 kV proiectată
  - ◆— Inlocuire circuit 0,4 kV montat pe stâlpi existenți
  - L.E.S. 0,4 kV proiectată

Verif / Expert	Nume	Semnatura	Cerinta	Referat / Expertiza Nr. / Data	Pr. nr.:
Elaborator:	<b>PROEB</b>	J 04 / 618 / 2006		Beneficiar: DELGAZ GRID S.A.	3420241
<b>S.C. K-TEEL PROEB S.R.L.</b>					
SPECIFICATE	NUME	SEMNAȚURA	Scara:	Titlu proiect:	Faza:
SEF PROIECT	Ing. Cămin C.	Cămin	1:1.000	Extindere rețea electrică, strada Eugen Ghibu, Oraș Comănești, județul Bacău	S.F.
PROIECTAT	Ing. Rădu M.	Rădu	Data:	Titlu planșă:	Pl. nr.:
PROCESAT	Ing. Danu G.	Danu	07.2024	PLAN DESIȚUAȚIE	EI