

JUDEȚUL BACĂU
CONSILIUL LOCAL AL ORAȘULUI COMĂNEȘTI
HOTĂRÂRE

privind acordarea dreptului de uz și servitute pentru o suprafață de teren din domeniul public, către S.C. DELGAZ GRID SA pentru lucrarea: „Înlocuire conducte și branșamente gaze naturale”, str. Gârlei, Comănești, jud. Bacău

Consiliul Local al orașului Comănești, jud. Bacău, întrunit în ședința ordinară din 20.07.2026.

Având în vedere:

- Referatul de aprobare al Primarului orașului Comănești, nr. 30973 din 06.07.2026;
- Raportul de specialitate nr. 30973/b din 06.07.2026, formulat de Serviciul Urbanism din cadrul aparatului de specialitate al Primarului orașului Comănești, prin care propune acordarea dreptului de uz și servitute pentru o suprafață de teren de 1230,00 mp din domeniul public, către S.C. DELGAZ GRID SA, pentru lucrarea: „Înlocuire conducte și branșamente gaze naturale”, str. Gârlei, Comănești, jud. Bacău;
- Solicitarea primită din partea S.C. DELGAZ GRID SA, prin S.C. INSTAL GROUP SRL, nr. 30686/01.07.2026 ;
- Avizele comisiilor de specialitate ale Consiliului Local.

În conformitate cu:

- Legea nr. 123/2012 a energiei electrice și a gazelor naturale, actualizată, art.12, alin (2), lit. „a” și „c”, alin (4) și art. 14, alin (3);
- Ordonanța de urgență nr. 57/2019 privind Codul administrativ, Secțiunea a 5-a, art. 349 – “Darea în folosință gratuită a bunurilor proprietate publică”, precum și Planul Urbanistic General al orașului Comănești, Regulamentul General de Urbanism aferent.

În temeiul art. 129, alin. 2, lit. c, art. 139, alin. 1, art. 196, alin. 1, lit. a, art. 297, alin. 1, lit. d, și art. 197 din O.U.G. nr. 57/2019 privind Codul administrativ, adoptă următoarea

HOTĂRÂRE :

Art.1 Consiliul Local Comănești aprobă acordarea dreptului de uz și servitute pentru o suprafață de teren de 1230,00 mp din domeniul public, către S.C. DELGAZ GRID SA, pentru lucrarea: „Înlocuire conducte și branșamente gaze naturale”, str. Gârlei, Comănești, jud. Bacău, conform anexei nr. 1, anexei nr. 2, anexei nr. 3 și anexei nr. 4 la prezenta.

Art.2 Predarea - primirea terenului va fi făcută în baza unui proces verbal încheiat între părți după emiterea Autorizație de construire. La recepția finală a lucrării va participa și un reprezentant din partea Unității Administrativ Teritoriale a Orașului Comănești.

Art.3 Se vor achita taxele conform HCL nr. 49/2015 din Regulamentul privind condițiile de executare a lucrărilor pe domeniul public și privat al Orașului Comănești la rețelele edilitare.

Art.4 Prezenta hotărâre se va comunica Instituției Prefectului județului Bacău, Primarului orașului Comănești, SC DELGAZ GRID SA, precum și tuturor Direcțiilor, Serviciilor, Compartimentelor interesate din cadrul U.A.T. Orașul Comănești, pentru ducere la îndeplinire și poate fi contestată în termen de 30 de zile de la comunicare la Tribunalul Bacău.


**Președinte de ședință,
Consilier local
Irinel Dănie**



**Contrasemnează,
Secretar general
jurist Daniela Chirilă**

Nr. 42

Din 20.07.2026

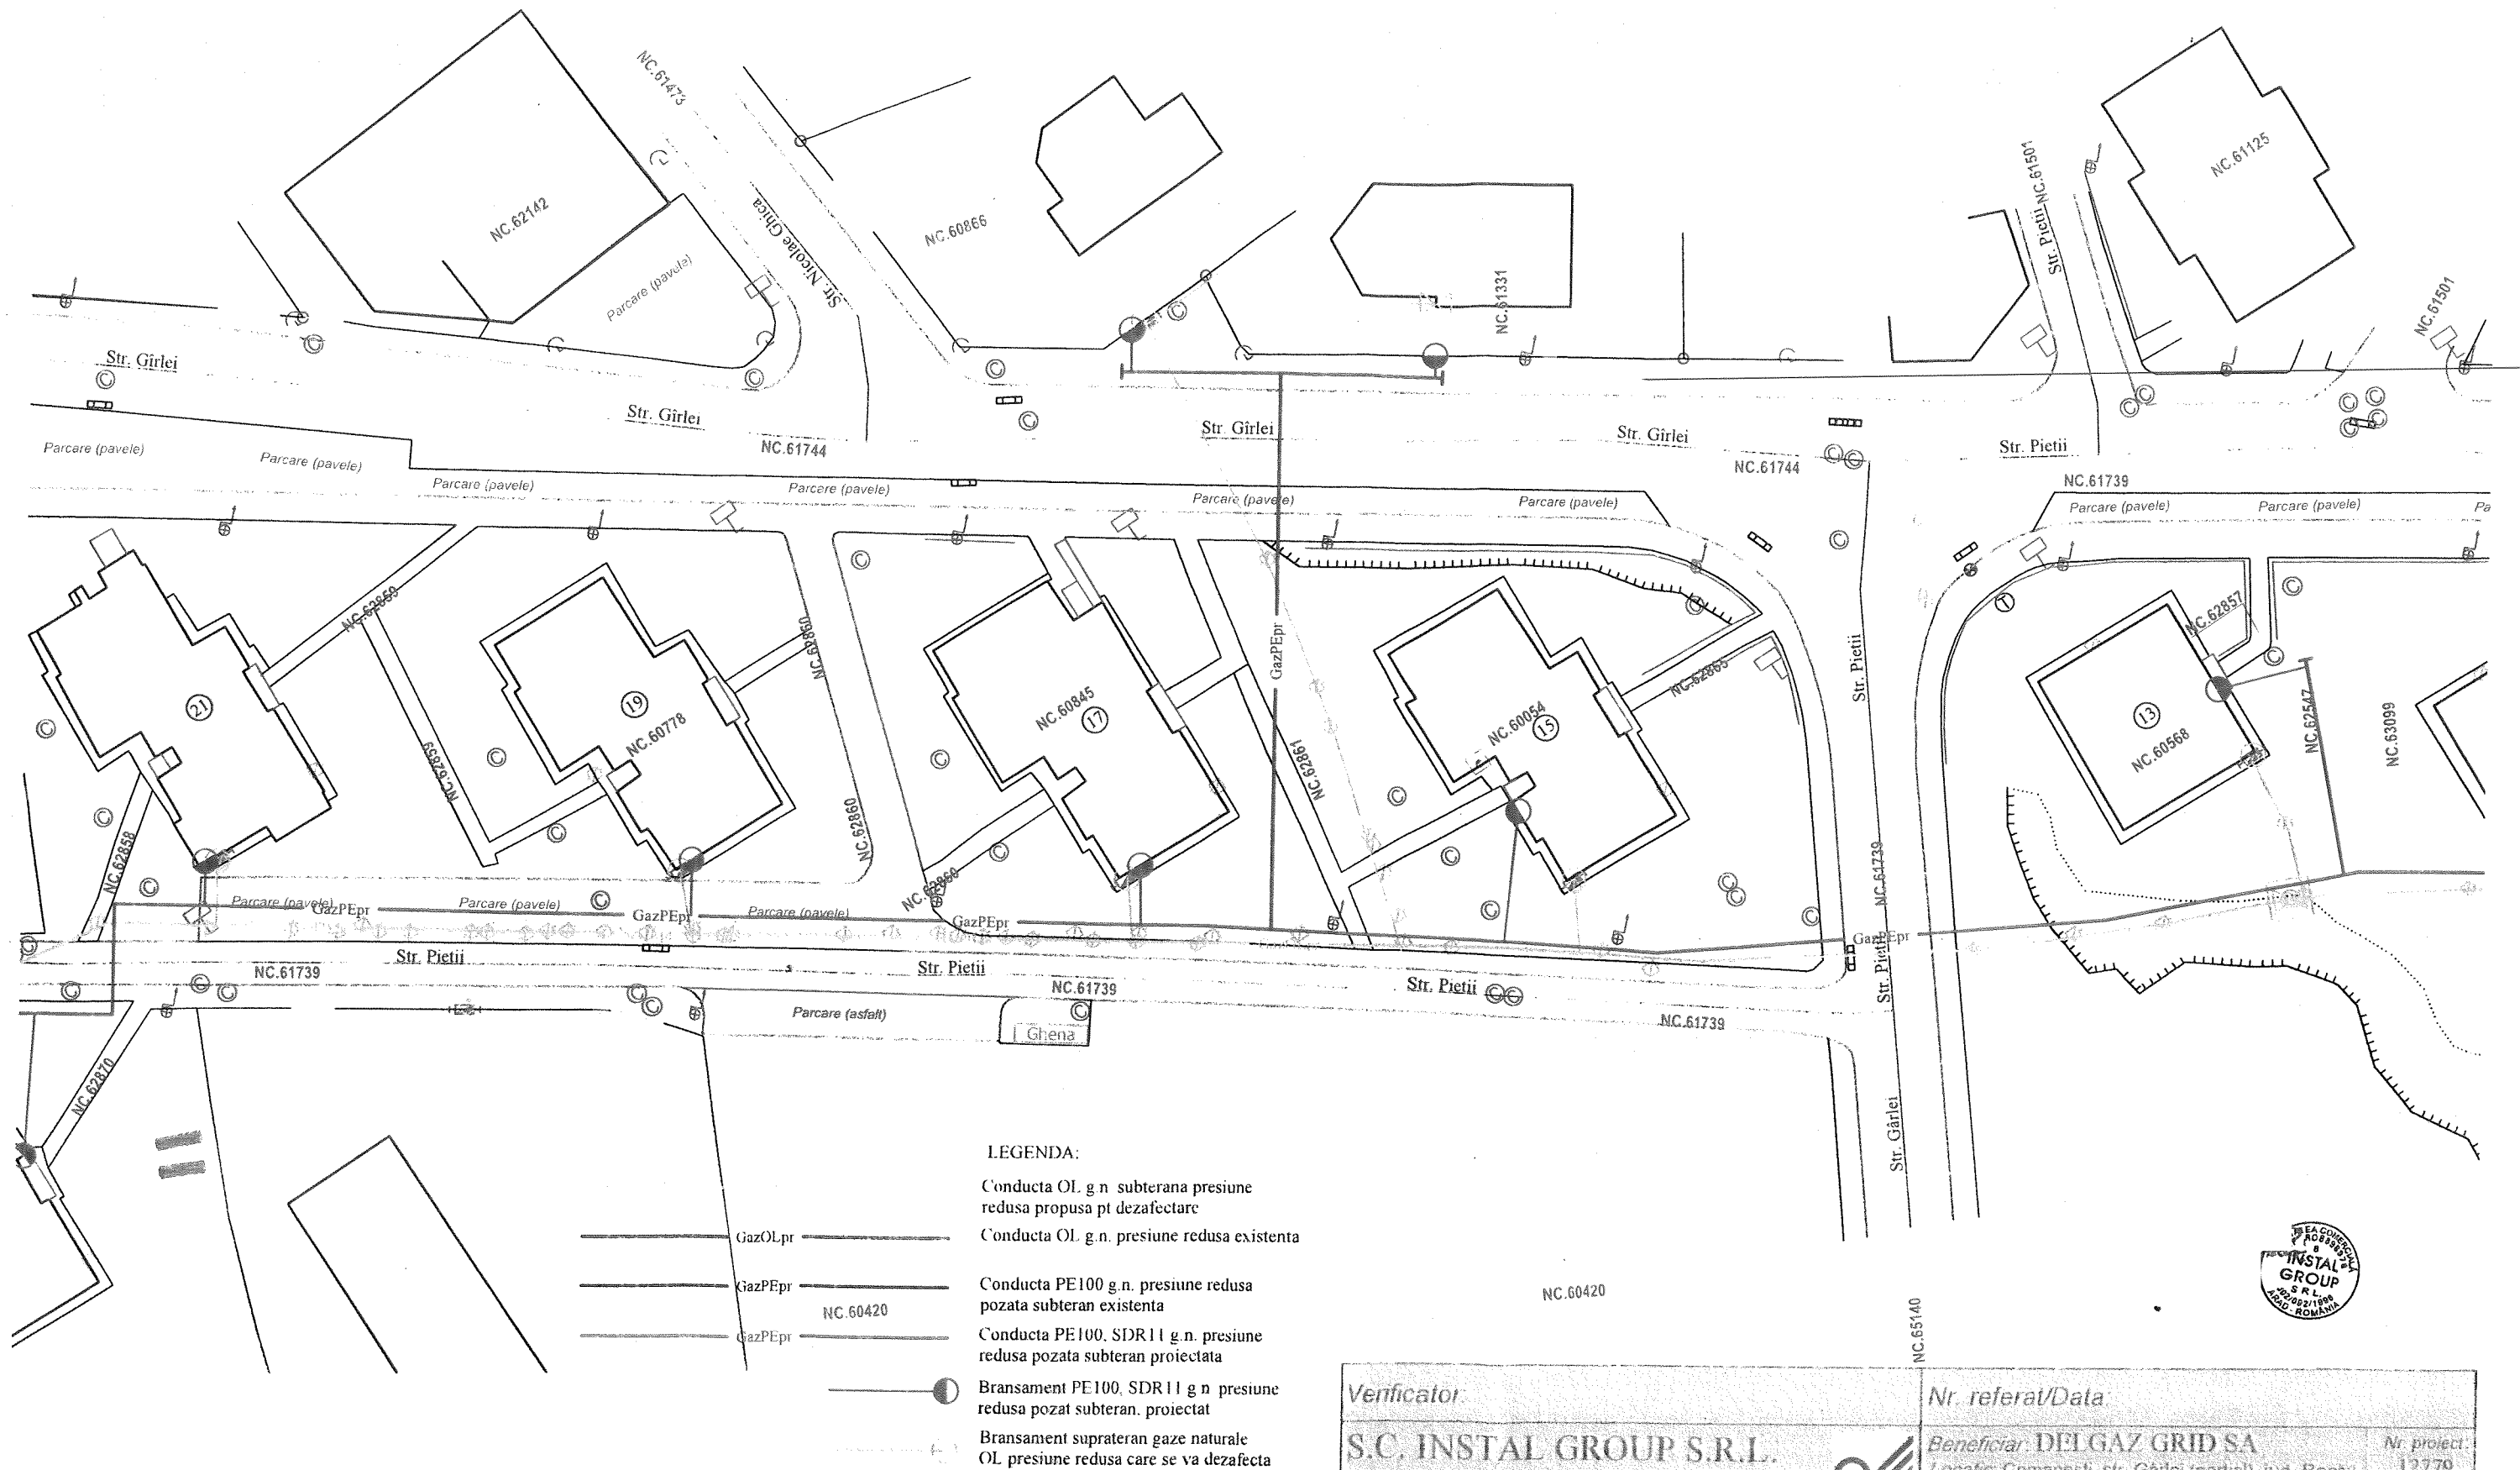

Verificator:	Nr. referat/Data:
S.C. INSTAL GROUP S.R.L.	Beneficiar: DELGAZ GRID SA
Arad, Str. Timotei Cipariu, Nr. 3	Localitate: Comanesti, str. Gârlei (partial), jud. Bacău
Tel./Fax: 0257 276466/0257 206 626	Nr. proiect: 12779
e-mail: office@instalgroup.ro	2026
Autorizatie PDSB nr. 21460 valabila pana la 26.09.2027	Denumirea lucrării:
Proiectat: ing. Spătacean Sergiu	Înlocuire conducte și traseamente gaze naturale
Desenat: ing. Spătacean Sergiu	Descrierea planșei: Plan de situație
	Scara 1:500
	Faza D.T.A.C.
	Planșa: G04



LEGENDA:

- Conducta OL g.n. subterana presiune redusa propusa pt dezafectare
- Conducta OL g.n. presiune redusa existenta
- Conducta PE100 g.n. presiune redusa pozata subteran existenta
- Conducta PE100, SDR11 g.n. presiune redusa pozata subteran proiectata
- Bransament PE100, SDR11 g.n. presiune redusa pozat subteran proiectat
- Bransament supateran gaze naturale OL presiune redusa care se va dezafecta

Verificator:

S.C. INSTAL GROUP S.R.L.

Arad Str. Timotei Cipariu, Nr. 3

Tel./Fax. 0257 276466/0257 206 626

e-mail: office@instalgroup.ro

Autorizatie PDSB Nr. 21460 valabila pana la 25.09.2027

Proiectat: ing. Spatacean Sergiu

Desenat: ing. Spatacean Sergiu



Nr. referat/Data:

Beneficiar: DELGAZ GRID SA
Localitate: Comanesti, str. Garlei (partial), jud. Bacau

Denumirea lucrarii:
Inlocuire conducte si bransamente gaze naturale

Denumirea planului: Plan de situatie

Scara 1:500

Nr. proiect:
12779
2026

Faza
D.T.A.C

Planşa:
G03



[illegible]

Conducta OL g.n. subterana presiune
redusa propusa pt dezafectare
Conducta OL g.n. presiune redusa existenta

Conducta PE100 g.n. presiune redusă
pozată subteran existentă

Conducta PE100, SDR11 g n presiune
redusa pozata subteran proiectata

Bransament PE100, SDR11 g n presiune
redusa pozat subteran. proiectat

Bransament supraterean gaze naturale
Ol. presiune redusa care se va dezafecta

S.C. INSTAL GROUP S.R.L.

Autonizatie PDSE nr. 21460 valabila pana la 25.09.2027

Desenat. ing. Spatacean Sergiu



Beneficiar: DELGAZ GRID SA
Localitate: Comanesti, str. Garlei (partial), jud. Bacau

P Denumirea lucrării: Înlocuire conducte și bransamente gaze naturale

Documentați pînă la Plan de situație

Scanned with CamScanner

Nr. proiect: 12779
2026

Faza
D.T.A.C.

Plansa:
G02

1744



NC.65140

GazPF_{pi}

autores: espejito@espejito.com

NC.65829

Score: 1:500

