JUDEŢUL BACĂU

CONSILIUL LOCAL AL ORAŞULUI COMĂNEŞTI

HOTĂRÂRE

privind acordarea dreptului de uz şi servitute pentru o suprafaţă de teren din domeniul public, către S.C. DELGAZ GRID SA pentru lucrarea: „Extindere reţea şi branşament gaze naturale presiune redusă", str. Cireşoaia, nr. 122, Comăneşti, jud. Bacău

Consiliul Local al oraşului Comăneşti, jud. Bacău, întrunit în şedinţa ordinară din 29.09.2026.

Având în vedere:

- Referatul de aprobare al Primarului oraşului Comăneşti, nr. 37569 din 23.09.2026;
- Raportul de specialitate nr. 37569/b din 23.09.2026, formulat de Serviciul Urbanism din cadrul aparatului de specialitate al Primarului oraşului Comăneşti, prin care propune acordarea dreptului de uz şi servitute pentru o suprafaţă de teren de 11,0 mp din domeniul public, către S.C. DELGAZ GRID SA, pentru lucrarea: „Extindere reţea şi branşament gaze naturale presiune redusă", str. Cireşoaia, FN, Comăneşti, jud. Bacău;
- Solicitarea primită din partea S.C. DELGAZ GRID SA, prin S.C. TI SERVICE S.R.L. nr. 37485/22.09.2026;
- Avizele comisiilor de specialitate ale Consiliului Local.

În conformitate cu:

- Legea nr. 123/2012 a energiei electrice şi a gazelor naturale, actualizată, art.12, alin (2), lit. „a" si „c", alin (4) si a art. 14, alin (3);
- Ordonanţa de urgenţă nr. 57/2019 privind Codul administrativ, Secţiunea a 5-a, art. 349 – "Darea în folosinţă gratuită a bunurilor proprietate publică", precum şi Planul Urbanistic General al oraşului Comăneşti, Regulamentul General de Urbanism aferent.

În temeiul art. 129, alin. 2, lit. c, art. 139, alin. 1, art. 196, alin. 1, lit. a, art. 297, alin. 1, lit. d, şi art. 197 din O.U.G. nr. 57/2019 privind Codul administrativ, adoptă următoarea

HOTĂRÂRE:

Art.1 Consiliul Local Comăneşti aprobă acordarea dreptului de uz şi servitute pentru o suprafaţă de teren de 11,0 mp din domeniul public, către S.C. DELGAZ GRID SA, pentru lucrarea: „Extindere reţea şi branşament gaze naturale presiune redusă", str. Cireşoaia, FN, Comăneşti, jud. Bacău, la obiectivul: „Construire bază sportivă TIP 1, cartier Vermeşti, oraş Comăneşti, jud. Bacău", conform anexei nr. 1 la prezenta.

Art.2 Predarea - primirea terenului va fi făcută în baza unui proces verbal încheiat între părţi după emiterea Autorizaţie de construire. La recepţia finală a lucrării va participa şi un reprezentant din partea Unităţii Administrativ Teritoriale a Oraşului Comăneşti.

Art.3 Se vor achita taxele conform HCL nr. 49/2015 din Regulamentul privind condiţiile de executare a lucrărilor pe domeniul public şi privat al Oraşului Comăneşti la reţelele edilitare.

Art.4 Prezenta hotărâre se va comunica Instituţiei Prefectului judeţului Bacău, Primarului oraşului Comăneşti, SC DELGAZ GRID SA, precum şi tuturor Direcţiilor, Serviciilor, Compartimentelor interesate din cadrul U.A.T. Oraşul Comăneşti, pentru ducere la îndeplinire şi poate fi contestată în termen de 30 de zile de la comunicare la Tribunalul Bacău.


Preşedinte de şedinţă,
Consilier local
Mihai Răzvan Banu

ROMÂNIA
JUDEŢUL BACĂU ORAŞ COMĂNEŞTI
CONSILIUL LOCAL

Contrasemnează,
Secretar general
jurist Daniela Chirilă

Nr. 106
Din 29.09.2026

ANEXA NR 1 CA HCLM. / 29.09.2026

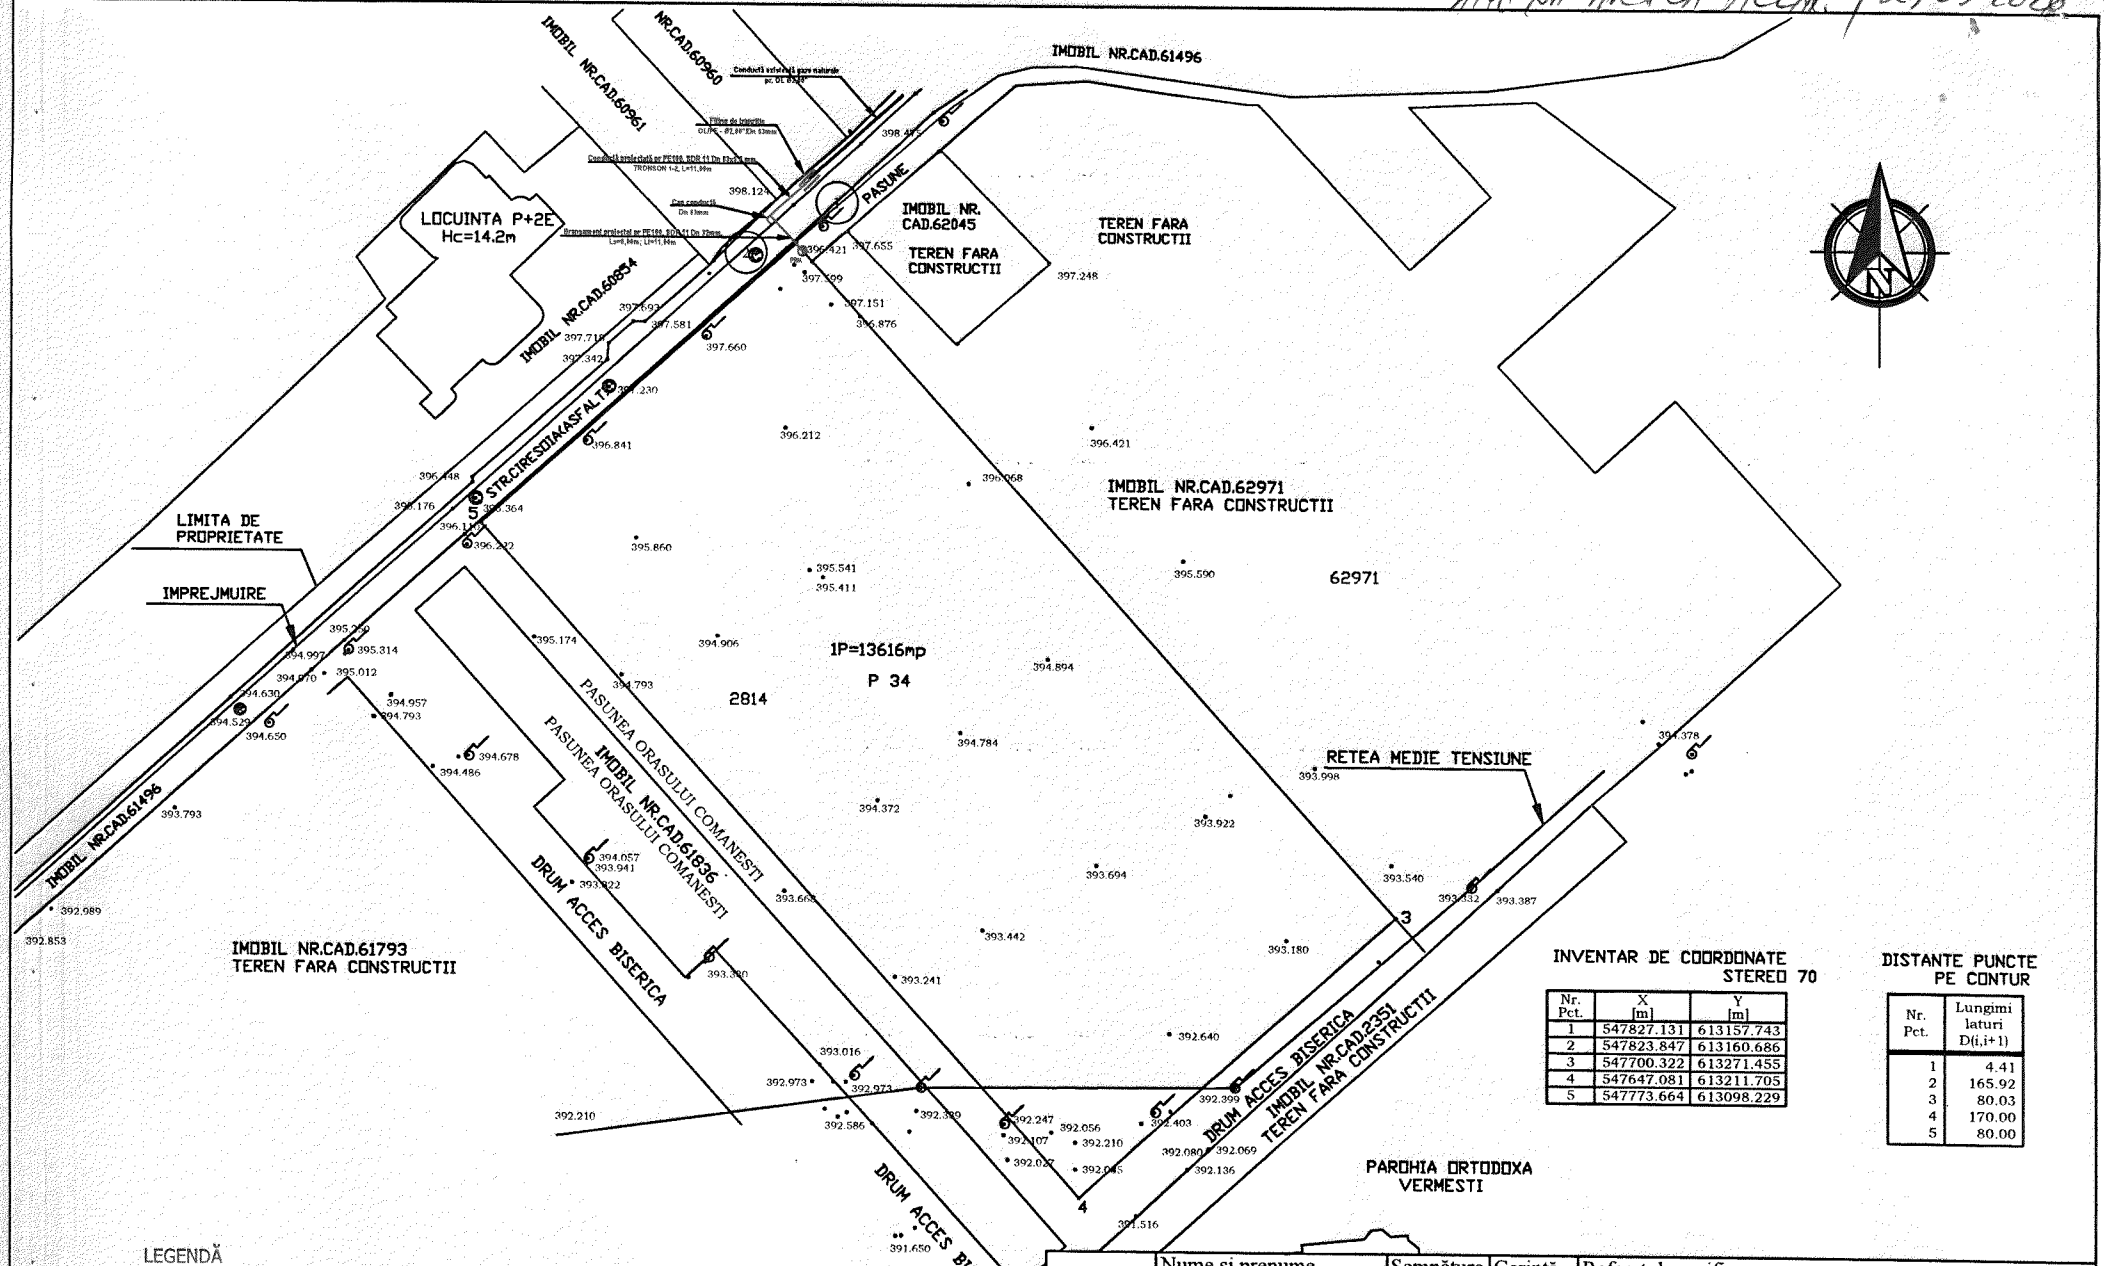

INVENTAR DE COORDONATE STEREO 70

Nr. Pct.	X [m]	Y [m]
1	547827.131	613157.743
2	547823.847	613160.686
3	547700.322	613271.455
4	547647.081	613211.705
5	547773.664	613098.229

DISTANTE PUNCTE PE CONTUR

Nr. Pct.	Lungimi laturi D(i,i+1)
1	4.41
2	165.92
3	80.03
4	170.00
5	80.00

LEGENDĂ

- Conductă gaze presiune redusă proiectată PE-HD 100 SDR 11 De 63 x 5,80mm Ltotală = 11,00m
- Conductă gaze presiune redusă existentă, OL Ø2,00"
- Bransamente gaze naturale presiune redusă proiectate PE Dn32mm
- PRM — Post reglare-masurare proiectat, Q=35mc/h

	Nume și prenume	Semnătura	Cerință	Referat de verificare nr.
Verificator	ing. Belciu Laurențiu			

Instalații termice, sanitare și de gaz , prestări servicii
J04/212/2004 RO16116878
Moinești, Str. Libertății Bl. E2/1
0730116110 tiservice@yahoo.com
IBAN: RO94CECEB00030RON0435476

Beneficiar - S.C. DELGAZ GRID S.A. prin SC TI SEVICE SRL pentru ORASUL COMANESTI

Amplasament - Comanesti, str. Ciresoaia, nr. F.N., jud. Bacău

Extindere conductă distribuție și branșament gaze naturale presiune redusă

PROIECT Nr. ___

FAZA D.T.A.C.

Specificație	Nume și prenume	Semnătura
Proiectat	ing. Comănescu Alexandra	
Desenat	tehn. Cerbu Romică	
Director	ing. Belciu Laurențiu	

SCARA 1:1000

DATA 2026

PLAN DE SITUAȚIE

PLANȘA G1