

# CONSILIUL LOCAL AL ORAȘULUI COMĂNEȘTI

## PROIECT DE HOTĂRÂRE

privind acordarea dreptului de uz și servitute pentru o suprafață de teren din domeniul public, către S.C. DELGAZ GRID SA pentru lucrarea: „Extindere rețea gaze naturale și bransament gaze naturale”, str. Crinului, nr.2, oraș Comănești, jud. Bacău

Consiliul Local al orașului Comănești, jud. Bacău, întrunit în ședința ordinară din

26 .11.2021.

Având în vedere:

- Raportul de specialitate nr. 48253 din 16.11.2021, formulat de Serviciul Urbanism din cadrul aparatului de specialitate al Primarului orașului Comănești, prin care propune acordarea dreptului de uz și servitute pentru o suprafață de teren de 25,5 mp, din domeniul public, către S.C. DELGAZ GRID SA pentru lucrarea: „Extindere rețea gaze naturale și bransament gaze naturale”, str. Crinului, nr.2,, oraș Comănești, jud. Bacău;

- Solicitarea primită din partea SC DELGAZ GRID SA, prin SC TI SERVICE SR;
- Referatul de aprobare al Primarului orașului Comănești, nr. 48253/b din 16.11.2021;
- Avizele comisiilor de specialitate ale Consiliului Local.

În conformitate cu:

- Legea nr. 123/2012 a energiei electrice și a gazelor naturale, actualizată, art.12, alin (2), lit. „a” și „c”, alin (4) și art. 14, alin (3);

- Ordonanța de urgență nr. 57/2019 privind Codul administrativ, Secțiunea a 5-a, art. 349 – “Darea în folosință gratuită a bunurilor proprietate publică”, precum și Planul Urbanistic General al orașului Comănești, Regulamentul General de Urbanism aferent.

În temeiul art. 129, alin. 2, lit. e, art. 139, alin. 1, art. 196, alin. 1, lit. a, art. 297, alin. 1, lit. d, și art. 197 din O.U.G. nr. 57/2019 privind Codul administrativ, adoptă următoarea

## HOTĂRÂRE :

**Art.1** Consiliul Local Comănești aprobă acordarea dreptului de uz și servitute pentru o suprafață de teren de 25,5 mp, din domeniul public, către S.C. DELGAZ GRID SA pe perioada existenței lucrării: „Extindere rețea gaze naturale și bransament gaze naturale”, str. Crinului, nr.2, oraș Comănești, jud. Bacău, conform planului anexat.

**Art.2** Predarea - primirea terenului va fi făcută în baza unui proces verbal încheiat între părți după emiterea Autorizație de construire. La recepția finală a lucrării va participa și un reprezentant din partea Unității Administrativ Teritoriale a Orașului Comănești.

**Art.3** Se vor achita taxele conform HCL nr. 49/2015 din Regulamentul privind condițiile de executare a lucrărilor pe domeniul public și privat al Orașului Comănești la rețelele edilitare.

**Art.4** Prezenta hotărâre se va comunica Instituției Prefectului județului Bacău, Primarului orașului Comănești, S.C. DELGAZ GRID SA, precum și tuturor Direcțiilor, Serviciilor, Compartimentelor interesate din cadrul U.A.T. Orașul Comănești, pentru ducere la îndeplinire și poate fi contestată în termen de 30 de zile de la comunicare la Tribunalul Bacău.

### INIȚIATORI:


**PRIMAR,**  
Ec.Viorel Miron

**SERVICIUL URBANISM,**  
ing. Cosmin Alexandru Chiriac

**Avizat pentru legalitate**  
**Secretar general,**  
Cons. juridic, Daniela Chirilă

# PLAN DE SITUAȚIE

## Scara 1:500

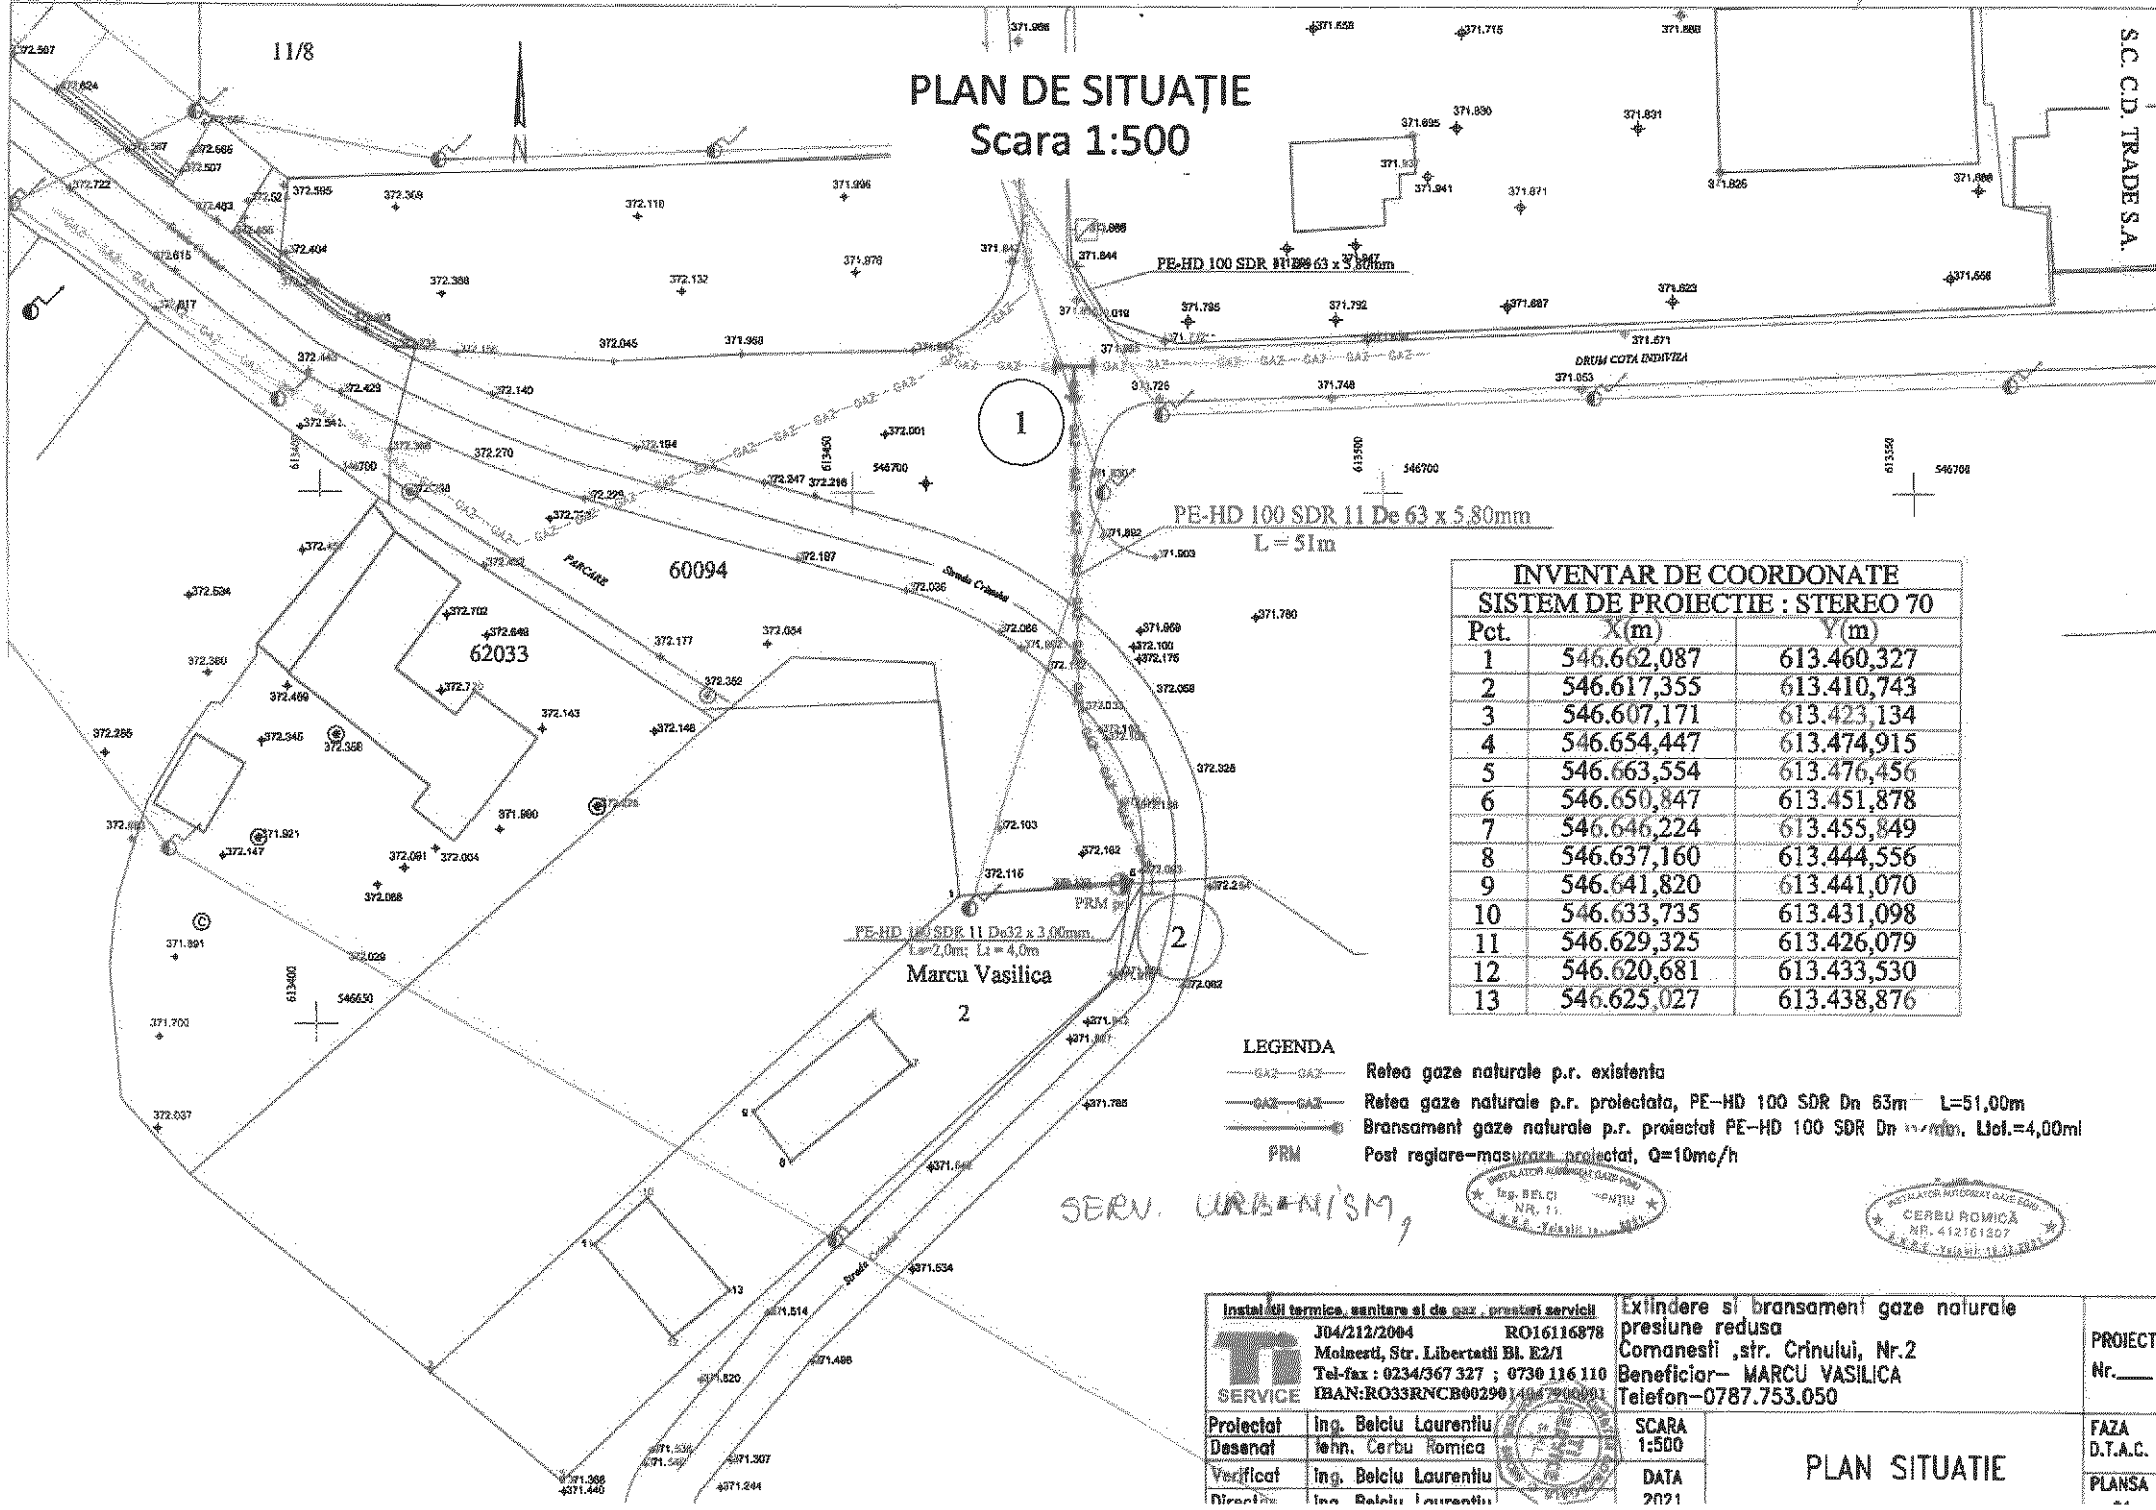


**INVENTAR DE COORDONATE**  
SISTEM DE PROIECTIE : STEREO 70

Pct.	X(m)	Y(m)
1	546.662,087	613.460,327
2	546.617,355	613.410,743
3	546.607,171	613.423,134
4	546.654,447	613.474,915
5	546.663,554	613.476,456
6	546.650,847	613.451,878
7	546.646,224	613.455,849
8	546.637,160	613.444,556
9	546.641,820	613.441,070
10	546.633,735	613.431,098
11	546.629,325	613.426,079
12	546.620,681	613.433,530
13	546.625,027	613.438,876

- LEGENDA**
- GAZ—GAZ— Rețea gaze naturale p.r. existentă
  - GAZ—GAZ— Rețea gaze naturale p.r. proiectată, PE-HD 100 SDR Dn 63mm L=51,00m
  - PRM— Post reglare-măsurare p.r. proiectat PE-HD 100 SDR Dn 100mm L=4,00m

SERV. URBANISM,

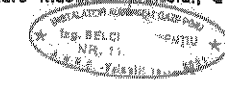

<b>Instalări termice, sanitare și de gaz, prestări servicii</b> J04/212/2004 RO16116878 Moinești, Str. Libertății Bl. E2/1 Tel-fax : 0234/367 327 ; 0730 116 110 IBAN:RO33RNCB00290140072000091		Extindere și bransament gaze naturale presiune redusă Comanesti ,str. Crinului, Nr.2 Beneficiar- MARCU VASILICA Telefon-0787.753.050		PROIECT Nr. _____
Proiectat Ing. Belciu Laurentiu Desenați Ingh. Cerbu Romica Verificat Ing. Belciu Laurentiu Director Ing. Belciu Laurentiu		SCARA 1:500 DATA 2021	FAZA D.T.A.C. PLANSA	

**ROMÂNIA**  
**JUDEȚUL BACĂU**  
**Unitatea Administrativ-Teritorială a Orașului Comănești**

---

Str. Ciobănuș Nr. 2, Comănești, Județul Bacău, CIF 4353269,  
Telefon 0234/374272, fax 0234/374278  
Nr. 48253 din 16.11.2021

---

**RAPORT DE SPECIALITATE**

privind acordarea dreptului de uz și servitute pentru o suprafață de teren din domeniul public, către S.C. DELGAZ GRID SA pentru lucrarea: „Extindere rețea gaze naturale și branșament gaze naturale”, str. Crinului, nr.2, oraș Comănești, jud. Bacău

**Serviciul Urbanism din cadrul aparatului de specialitate al Primarului orașului Comănești propune inițierea unui Proiect de Hotărâre prin care se solicită:**

- acordarea dreptului de uz și servitute pentru o suprafață de teren de 25,5 mp din domeniul public, către S.C. DELGAZ GRID SA pentru lucrarea: Extindere rețea gaze naturale și branșament gaze naturale”, str. Crinului, nr.2, oraș Comănești, jud. Bacău, urmare a solicitării primite din partea S.C. DELGAZ GRID SA prin SC TI SERVICE SRL, conform prevederilor art.12, alin (2), lit. „a” și „c”, alin (4) și a art. 14, alin (3) din Legea nr. 123/2012 a energiei electrice și a gazelor naturale, actualizată.

- achitarea taxelor conform Hotărârii Consiliului Local nr. 49 din 30.04.2015, privind condițiile de executare a lucrărilor pe domeniul public și privat al Orașului Comănești la rețelele edilitare. Predarea - primirea terenului va fi făcută în baza unui proces verbal încheiat între părți după emiterea Autorizație de construire. La recepția finală a lucrării va participa și un reprezentant din partea Unității Administrativ Teritoriale a Orașului Comănești.

Față de cele propuse, rog dispuneți.

**Arhitect Șef,**  
ing. Cosmin Alexandru Chiriac

**ROMÂNIA**  
**JUDEȚUL BACĂU**

**Unitatea Administrativ-Teritorială a Orașului Comănești**

---

Str. Ciobănuș Nr. 2, Comănești, Județul Bacău, CIF 4353269,

Telefon 0234/374272, fax 0234/374278

Nr. 48253/b din 16.11.2021

---

**REFERAT DE APROBARE**

Primarul orașului Comănești, având în vedere:

- raportul de specialitate nr. 48253 din 16.11.2021, formulat de Serviciul Urbanism din cadrul aparatului de specialitate al Primarului orașului Comănești, prin care propune acordarea dreptului de uz și servitute pentru o suprafață de teren de 25,5 mp din domeniul public, către S.C. DELGAZ GRID SA pentru lucrarea: „Extindere rețea gaze naturale și branșament gaze naturale”, str. Crinului, nr.2, oraș Comănești, jud. Bacău;

- solicitarea primită din partea S.C. DELGAZ GRID SA, prin SC TI SERVICE SRL, conform prevederilor art.12, alin (2), lit. „a” și „c”, alin (4) și a art. 14, alin (3) din Legea nr. 123/2012 a energiei electrice și a gazelor naturale.

Se vor achita taxele conform Hotărârea Consiliului Local nr. 49/2015 din: Regulamentul privind condițiile de executare a lucrărilor pe domeniul public și privat al Orașului Comănești la rețelele edilitare.

Urmare a celor menționate propun Consiliului Local spre dezbateră și adoptare un proiect de hotărâre în acest sens.

**PRIMAR,**  
Ec.Viorel Miron

Nr. 48094/1 15.11.2021...

Domnule Primar,

Subsemnatul *SC DELGAY GRID SA. Prou S.C. TI SERVICE SRL*  
*pentru - MARCU VASILICA*, reprezentând

.....  
cu domiciliul/ sediul în oraşul *TG-MURES*, str. *PANDURILOR*,  
nr. *42* bl....., ap....., B.I./ C.I. seria....., nr.....,  
C.N.P....., eliberat la data de ....., de Poliția

....., vă rog să-mi aprobați cererea prin care solicit  
*realizarea petimderii de rãta cu brașanșeșt*  
*pe naturale*  
.....  
.....

Mentionez că *adresa este str. CRIVULUI NR 2.*  
*localitate COMĂNESI*  
BENEFICIAR: *MARCU VASILICA*

Data: *19.11.2021*

Semnătura .....

TELEFON: *0730 116 110*

Notă: Se vor completa toate rubricile.