

2

JUDEȚUL BACĂU
CONSILIUL LOCAL AL ORAȘULUI COMĂNEȘTI
PROIECT DE HOTĂRÂRE

privind acordarea dreptului de uz și servitute pentru o suprafață de teren din domeniul public, către S.C. DELGAZ GRID SA pentru lucrarea: Alimentare cu energie electrică clădiri aparținând Spitalului orașenesc "IOAN LASCĂR" Comănești, str. Vasile Alecsandri, nr. 1, jud. Bacău

Consiliul Local al orașului Comănești, jud. Bacău, întrunit în ședința ordinară din .04.2022.

Având în vedere:

- Referatul de aprobare al Primarului orașului Comănești, nr. 30807 din 08.04.2022;
- Raportul de specialitate nr. 30807/b din 08.04.2022, formulat de Serviciul Urbanism din cadrul aparatului de specialitate al Primarului orașului Comănești, prin care propune acordarea dreptului de uz și servitute pentru o suprafață de teren de 35,00 mp din domeniul public, către SC DELGAZ GRID SA pentru lucrarea: Alimentare cu energie electrică clădiri aparținând Spitalului orașenesc "IOAN LASCĂR" Comănești, str. Vasile Alecsandri, nr. 1, jud. Bacău;
- Solicitarea primită din partea SC DELGAZ GRID SA prin SC SERVICII ENERGETICE-PROIECTARE SRL, Lilioci, Bacău;
- Avizele comisiilor de specialitate ale Consiliului Local.

În conformitate cu:

- Legea nr. 123/2012 a energiei electrice și a gazelor naturale, actualizată, art.12, alin (2), lit. „a” și „c”, alin (4) și art. 14, alin (3);
- Ordonanța de urgență nr. 57/2019 privind Codul administrativ, Secțiunea a 5-a, art. 349 – "Darea în folosință gratuită a bunurilor proprietate publică", precum și Planul Urbanistic General al orașului Comănești, Regulamentul General de Urbanism aferent.

În temeiul art. 129, alin. 2, lit. e, art. 139, alin. 1, art. 196, alin. 1, lit. a, art. 297, alin. 1, lit. d, și art. 197 din O.U.G. nr. 57/2019 privind Codul administrativ, adoptă următoarea

HOTĂRÂRE :

Art.1 Consiliul Local Comănești aprobă acordarea dreptului de uz și servitute pentru o suprafață de teren de 35,00 mp din domeniul public, către SC DELGAZ GRID SA pentru lucrarea: Alimentare cu energie electrică clădiri aparținând Spitalului orașenesc "IOAN LASCĂR" Comănești, str. Vasile Alecsandri, nr. 1, jud. Bacău, conform planului anexat.

Art.2 Predarea - primirea terenului va fi făcută în baza unui proces verbal încheiat între părți după emiterea Autorizație de construire. La recepția finală a lucrării va participa și un reprezentant din partea Unității Administrativ Teritoriale a Orașului Comănești.

Art.3 Se vor achita taxele conform HCL nr. 49/2015 din Regulamentul privind condițiile de executare a lucrărilor pe domeniul public și privat al Orașului Comănești la rețelele edilitare.


Art.4 Prezenta hotărâre se va comunica Instituției Prefectului județului Bacău, Primarului orașului Comănești, SC DELGAZ GRID SA, precum și tuturor Direcțiilor, Serviciilor, Compartimentelor interesate din cadrul U.A.T. Orașul Comănești, pentru ducere la îndeplinire și poate fi contestată în termen de 30 de zile de la comunicare la Tribunalul Bacău.

INIȚIATORI:

PRIMAR,
Ec.Viorel Miron

SERVICIUL URBANISM,
ing. Cosmin Alexandru Chiriac

Avizat pentru legalitate
Secretar general,
Cons. juridic, Daniela Chirilă

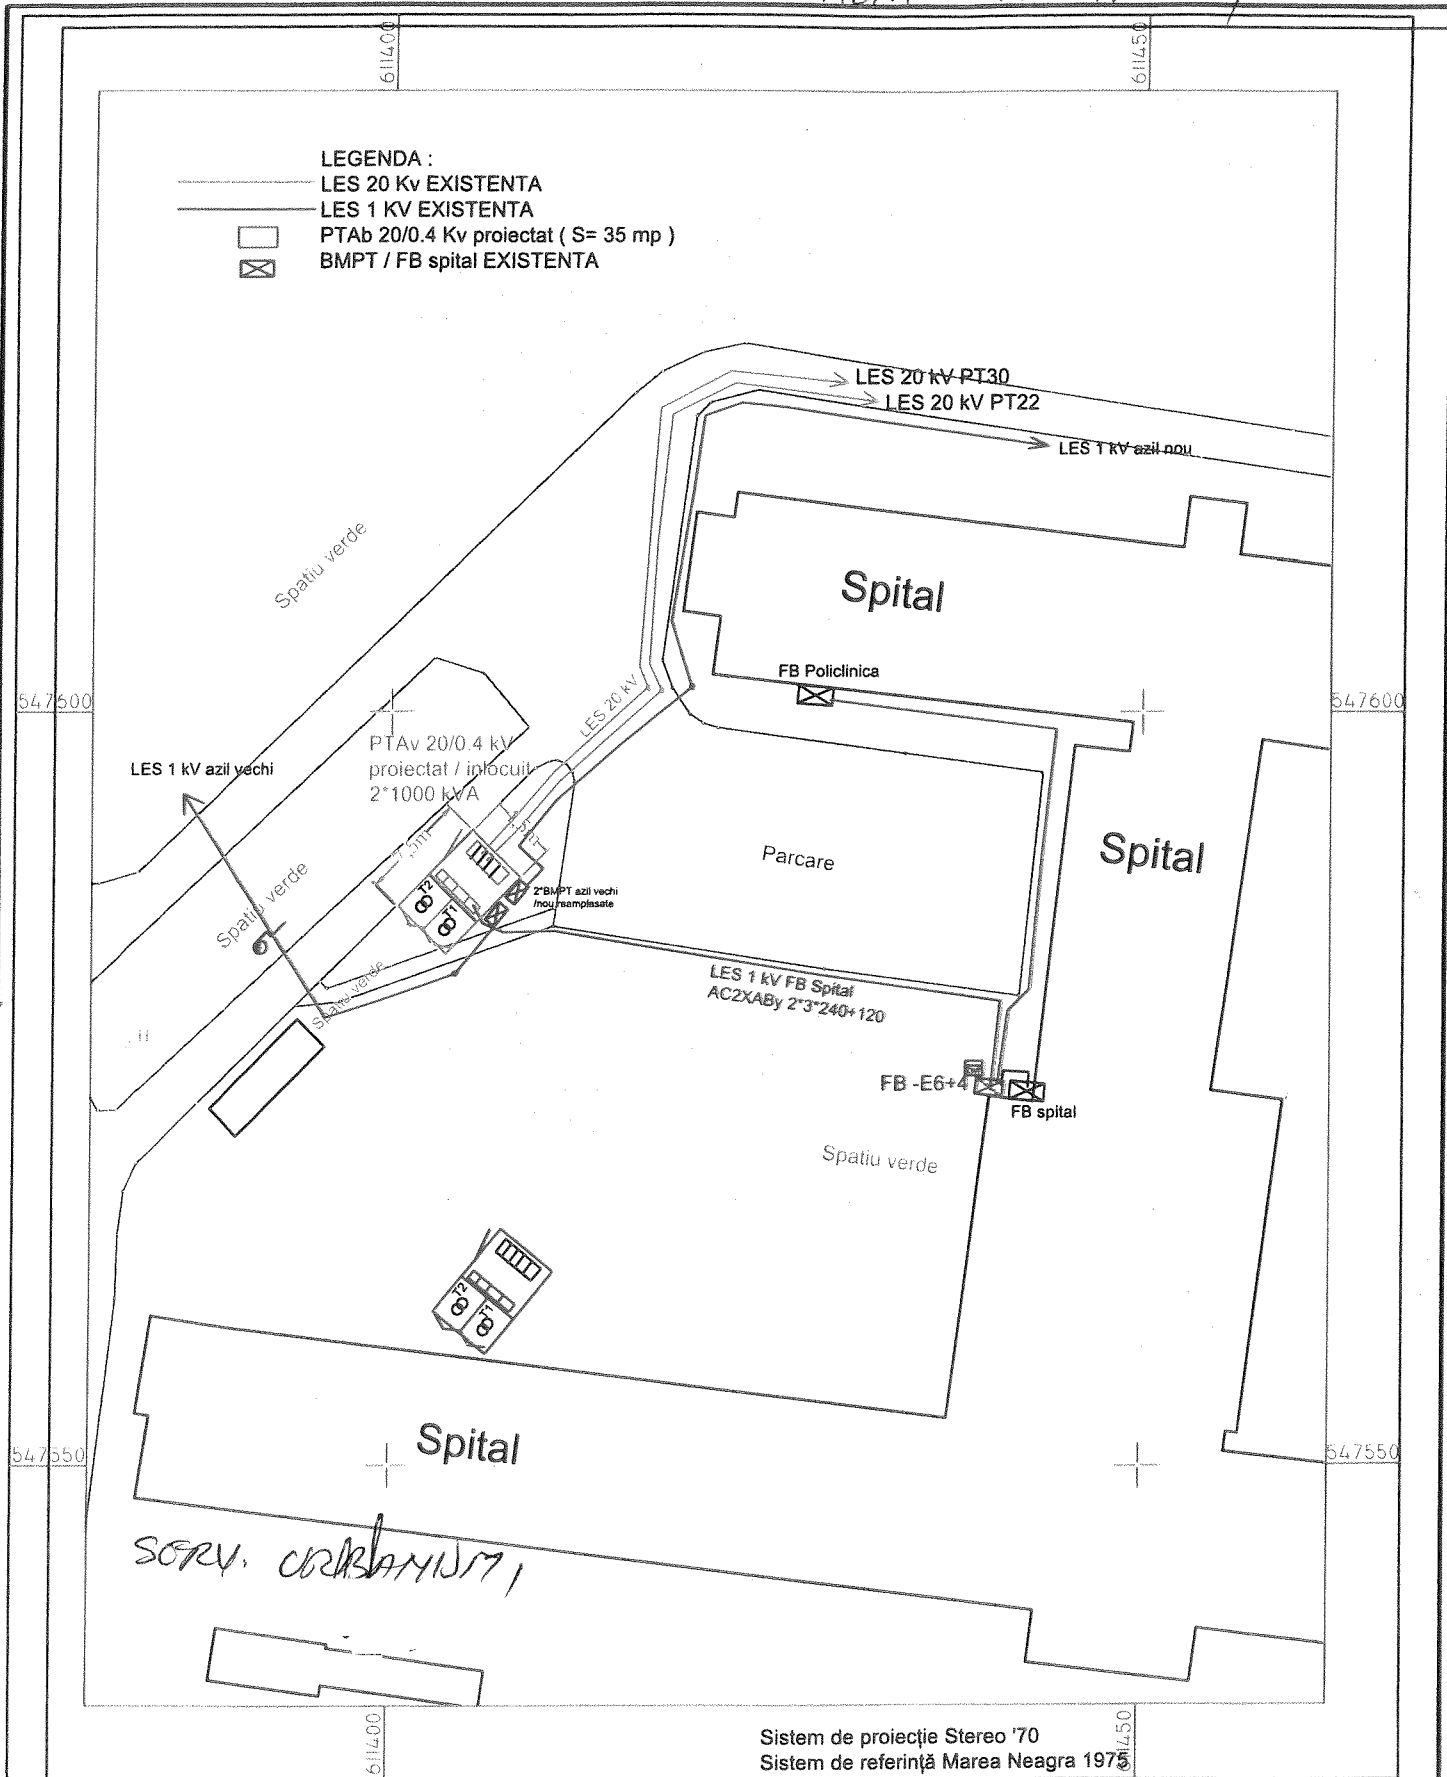

VERIFICATOR/ EXPERT	NUME	SEMNETURA	CERINTA
Elaborator:	S.C. Servicii Energetice-Proiectare SRL		
	J4/690/2013, sat Lilieci, com. Hemeius, jud. Bacau		
SPECIFICATIE	NUME	SEMNETURA	Scara:
SEF PROIECT	ing.Dana NICOLAE		1/500
PROIECTAT	ing.Daniel DIMA		Data:
PROIECTAT	ing.Daniel DIMA		2022

REFERAT/EXPERTIZA NR./DATA	Pr. nr.:
Beneficiar:	33 / 2022
SC DELGAZ GRID SA	
Titlu proiect:	Faza:
Alimentare cu energie electrica cladiri spital apartinand Spital Orasenesc Ioan Lascar, situate in loc. Comenesti, str. Vasile Alecsandri nr.1, Jud. Bacau	.PT+CS +DTAC
LUCRARI INTARIRE RETEA	
Titlu plansa:	Plansa:
PLAN DE SITUATIE PTAv 28 amplifcat	

R O M Ȃ N I A
JUDEȚUL BACĂU
Unitatea Administrativ-Teritorială a Orașului Comănești

Str. Ciobănuș Nr. 2, Comănești, Județul Bacău, CIF 4353269,
Telefon 0234/374272, fax 0234/374278
Nr. 30807/b din 08.04.2022

RAPORT DE SPECIALITATE

privind acordarea dreptului de uz și servitute pentru o suprafață de teren din domeniul public, către S.C. DELGAZ GRID SA pentru lucrarea: Alimentare cu energie electrică clădiri aparținând Spitalului orașenesc "IOAN LASCĂR" Comănești, str. Vasile Alecsandri, nr. 1, jud. Bacău

Serviciul Urbanism din cadrul aparatului de specialitate al Primarului orașului Comănești aduce la cunostinta solicitarea SC DELGAZ GRID SA prin care se solicită:

- acordarea dreptului de uz și servitute pentru o suprafață de teren de 35,00 mp din domeniul public, către SC DELGAZ GRID SA pentru lucrarea: Alimentare cu energie electrică clădiri aparținând Spitalului orașenesc "IOAN LASCĂR" Comănești, jud. Bacău;
- urmare a solicitării primite din partea S.C. DELGAZ GRID SA prin SC SERVICII ENERGETICE-PROIECTARE SRL, Lilieci, Bacău, conform prevederilor art.12, alin (2), lit. „a” și „c”, alin (4) și a art. 14, alin (3) din Legea nr. 123/2012 a energiei electrice și a gazelor naturale, actualizată.

- achitarea taxelor conform Hotărârii Consiliului Local nr. 49 din 30.04.2015, privind condițiile de executare a lucrărilor pe domeniul public și privat al Orașului Comănești la rețelele edilitare. Predarea - primirea terenului va fi făcută în baza unui proces verbal încheiat între părți după emiterea Autorizație de construire. La recepția finală a lucrării va participa și un reprezentant din partea Unității Administrativ Teritoriale a Orașului Comănești.

Având în vedere:

- Referatul de aprobare al Primarului orașului Comănești, nr. 30807 din 09.04.2022.

Față de cele propuse, rog dispuneți.

Arhitect Șef,
ing. Cosmin Alexandru Chiriac

R O M Â N I A
JUDEȚUL BACĂU

Unitatea Administrativ-Teritorială a Orașului Comănești

Str. Ciobănuș Nr. 2, Comănești, Județul Bacău, CIF 4353269,
Telefon 0234/374272, fax 0234/374278
Nr. 30807 din 08.04.2022

REFERAT DE APROBARE

Având în vedere:

- solicitarea primită din partea SC DELGAZ GRID SA, prin SC SERVICII ENERGETICE-PROIECTARE SRL, Lilieci, Bacău, prin care solicită acordarea dreptului de uz și servitute pentru o suprafață de teren de 35,00 mp din domeniul public, către SC DELGAZ GRID SA pentru lucrarea: Alimentare cu energie electrică clădiri aparținând Spitalului orașenesc "IOAN LASCĂR" Comănești, str, Vasile Alecsandri, nr. 1, jud. Bacău, conform prevederilor art.12, alin (2), lit. „a” și „c”, alin (4) și a art. 14, alin (3) din Legea nr. 123/2012 a energiei electrice și a gazelor naturale.

Se vor achita taxele conform Hotărârea Consiliului Local nr. 49/2015 din Regulamentul privind condițiile de executare a lucrărilor pe domeniul public și privat al Orașului Comănești la rețelele edilitare.

Urmare a celor menționate propun Consiliului Local spre dezbatere și adoptare un proiect de hotărâre în acest sens.

PRIMAR,
Ec.Viorel Miron