

JUDEȚUL BACĂU
CONSILIUL LOCAL AL ORAȘULUI COMĂNEȘTI
PROIECT DE HOTĂRÂRE

privind acordarea dreptului de uz și servitute pentru o suprafață de teren din domeniul public, către S.C. DELGAZ GRID SA pentru lucrarea: „Extindere rețea și racord gaze naturale presiune redusă”, str. Emil Rebreanu, nr. 24, oraș Comănești, jud. Bacău

Consiliul Local al orașului Comănești, jud. Bacău, întrunit în ședința ordinară din 28.08.2023.

Având în vedere:

- Referatul de aprobare al Primarului orașului Comănești, nr. 39501 din 18.08.2023;
- Raportul de specialitate nr. 39501/b din 18.08.2023, formulat de Serviciul Urbanism din cadrul aparatului de specialitate al Primarului orașului Comănești, prin care propune acordarea dreptului de uz și servitute pentru o suprafață de teren 15,0 mp din domeniul public, către S.C. DELGAZ GRID SA pentru lucrarea: „Extindere rețea și racord gaze naturale presiune redusă”, Emil Rebreanu, nr. 24, oraș Comănești, jud. Bacău;
- Solicitarea primită din partea SC DELGAZ GRID SA, prin SC FLAVIA SRL, Tg. Ocna;
- Avizele comisiilor de specialitate ale Consiliului Local.

În conformitate cu:

- Legea nr. 123/2012 a energiei electrice și a gazelor naturale, actualizată, art.12, alin (2), lit. „a” și „c”, alin (4) și art. 14, alin (3);
- Ordonanța de urgență nr. 57/2019 privind Codul administrativ, Secțiunea a 5-a, art. 349 – “Darea în folosință gratuită a bunurilor proprietate publică”, precum și Planul Urbanistic General al orașului Comănești, Regulamentul General de Urbanism aferent.

În temeiul art. 129, alin. 2, lit. c, art. 139, alin. 1, art. 196, alin. 1, lit. a, art. 297, alin. 1, lit. d, și art. 197 din O.U.G. nr. 57/2019 privind Codul administrativ, adoptă următoarea

HOTĂRÂRE :

Art.1 Consiliul Local Comănești aprobă acordarea dreptului de uz și servitute pentru o suprafață de teren de 15,0 mp din domeniul public, către SC DELGAZ GRID SA, pentru lucrarea: „Extindere rețea și racord gaze naturale presiune redusă, Emil Rebreanu, nr. 24, oraș Comănești, jud. Bacău”, conform anexei nr. 1 la prezenta.

Art.2 Predarea - primirea terenului va fi făcută în baza unui proces verbal încheiat între părți după emiterea Autorizație de construire. La recepția finală a lucrării va participa și un reprezentant din partea Unității Administrativ Teritoriale a Orașului Comănești.

Art.3 Se vor achita taxele conform HCL nr. 49/2015 din Regulamentul privind condițiile de executare a lucrărilor pe domeniul public și privat al Orașului Comănești la rețelele edilitare.


Art.4 Prezenta hotărâre se va comunica Instituției Prefectului județului Bacău, Primarului orașului Comănești, SC DELGAZ GRID SA, precum și tuturor Direcțiilor, Serviciilor, Compartimentelor interesate din cadrul U.A.T. Orașul Comănești, pentru ducere la îndeplinire și poate fi contestată în termen de 30 de zile de la comunicare la Tribunalul Bacău.

INIȚIATORI:

PRIMAR,
Ec.Viorel Miron

SERVICIUL URBANISM,
ing. Cosmin Alexandru Cîrriac

Avizat pentru legalitate
Secretar general,
Cons. juridic. Daniela Chirilă

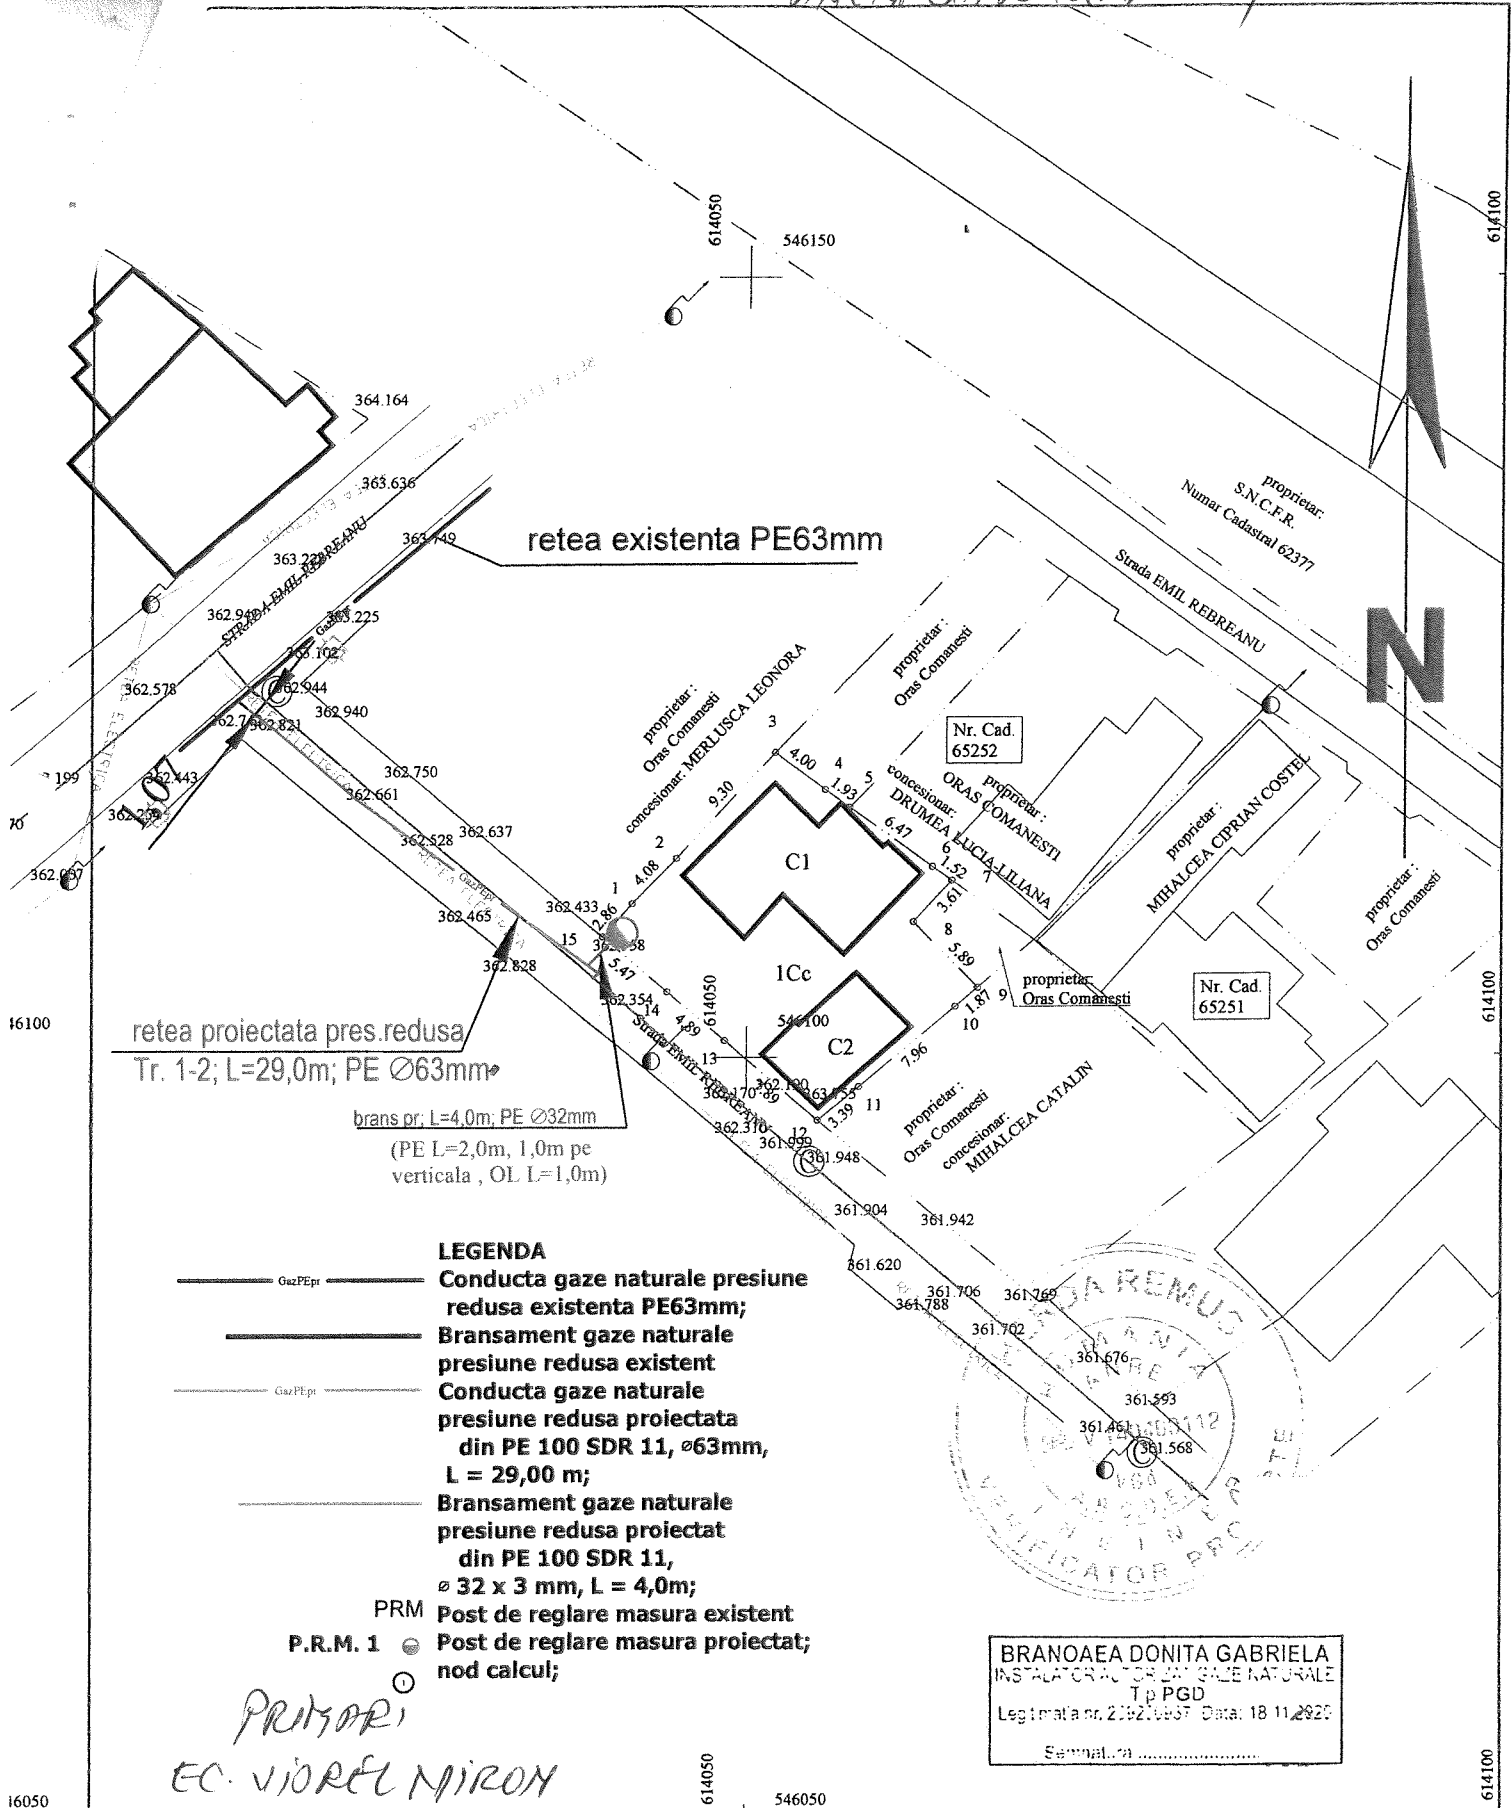

rețea proiectată pres. redusă
Tr. 1-2; L=29,0m; PE Ø63mm
brans pr. L=4,0m; PE Ø32mm
(PE L=2,0m, 1,0m pe verticală, OL L=1,0m)

- LEGENDA**
- Gaz PEpr — Conducta gaze naturale presiune redusă existentă PE63mm;
 - Bransament gaze naturale presiune redusă existent
 - Gaz PEpr — Conducta gaze naturale presiune redusă proiectată din PE 100 SDR 11, Ø63mm, L = 29,00 m;
 - Bransament gaze naturale presiune redusă proiectat din PE 100 SDR 11, Ø 32 x 3 mm, L = 4,0m;
 - PRM Post de reglare masura existent
 - P.R.M. 1 ● Post de reglare masura proiectat; nod calcul;

PRIMARI
EC. VIOREL MIROX

BRANȘA DE GAZE
INSTALATOR ACCESORII GAZE NATURALE
T.P. PGD
Legitimația nr. 2192/1987 Data: 18.11.2020
Semnatura

S.C. PROIECT INSTAL S.R.L. J04/1371/2003, CUI 15854788 e-mail: branoaea@yahoo.com, tel: 0745.461942				Denumire proiect: Extindere rețea și bransament gaze naturale presiune redusă		Planșa nr. G1
Beneficiari: IACOBUTA DAN				Adresa: COMANESTI, STR. EMIL REBREANU, NR. 24 jud. Bacau		
Elaboratori	Numele	Semnatura	Scara 1:500	Titlu planșă:		PLAN DE SITUATIE
Verificat	ing. Branoaea Gabriela					
Proiectat	ing. Branoaea Gabriela		Data: 06.2023			
Desenat	ing. Branoaea Cristina					

R O M Â N I A
JUDEȚUL BACĂU
Unitatea Administrativ-Teritorială a Orașului Comănești

Str. Ciobănuș Nr. 2, Comănești, Județul Bacău, CIF 4353269,
Telefon 0234/374272, fax 0234/374278
Nr. 39501 din 18.08.2023

REFERAT DE APROBARE

Având în vedere:

- cererea primită din partea SC FLAVIA SRL, Tg. Ocna, privind acordarea dreptului de uz și servitute pentru o suprafață de teren de 15,0 mp, din domeniul public, către S.C. DELGAZ GRID SA, pentru lucrarea: „Extindere rețea și racord gaze naturale presiune redusă”, str. Dealului, nr.17, oraș Comănești, jud Bacău, conform prevederilor art.12, alin (2), lit. „a” și „c”, alin (4) și a art. 14, alin (3) din Legea nr. 123/2012 a energiei electrice și a gazelor naturale;

Se vor achita taxele conform Hotărârea Consiliului Local nr. 49/2015 din Regulamentul privind condițiile de executare a lucrărilor pe domeniul public și privat al Orașului Comănești la rețelele edilitare.

Urmare a celor menționate propun Consiliul Local spre dezbatere și adoptare un proiect de hotărâre în acest sens.

PRIMAR,
Ec.Viorel Miron

R O M Ȃ N I A
JUDEȚUL BACĂU
Unitatea Administrativ-Teritorială a Orașului Comănești

Str. Ciobănuș Nr. 2, Comănești, Județul Bacău, CIF 4353269,
Telefon 0234/374272, fax 0234/374278
Nr. 39501 /b din 18.08.2023

RAPORT DE SPECIALITATE

privind acordarea dreptului de uz și servitute pentru o suprafață de teren din domeniul public, către S.C. DELGAZ GRID SA pentru lucrarea: „Extindere rețea și racord gaze naturale presiune redusă”, str. Emil Rebreanu, nr. 24, oraș Comănești, jud. Bacău

Serviciul Urbanism din cadrul aparatului de specialitate al Primarului orașului Comănești propune:

- acordarea dreptului de uz și servitute pentru o suprafață de teren de 15,0 mp din domeniul public, către S.C. DELGAZ GRID SA, pentru lucrarea: „Extindere rețea și racord gaze naturale presiune redusă”, Emil Rebreanu, nr. 24, oraș Comănești, jud. Bacău, ca urmare a solicitării primite din partea SC FLAVIA SRL, Tg. Ocna, conform prevederilor art.12, alin (2), lit. „a” și „c”, alin (4) și a art. 14, alin (3) din Legea nr. 123/2012 a energiei electrice și a gazelor naturale, actualizată precum și a CU nr. 61 din 29.06.2023;

- se vor achita taxele conform Hotărârii Consiliului Local nr. 49 din 30.04.2015, privind condițiile de executare a lucrărilor pe domeniul public și privat al Orașului Comănești la rețelele edilitare. Predarea - primirea terenului va fi făcută în baza unui proces verbal încheiat între părți după emiterea Autorizație de construire. La recepția finală a lucrării va participa și un reprezentant din partea Unității Administrativ Teritoriale a Orașului Comănești.

Având în vedere:

- Referatul de aprobare al Primarului orașului Comănești, nr.39501 din 18.08.2023.

Față de cele propuse, rog dispuneți.

Arhitect Șef,
ing. Cosmin Alexandru Chiriac