

**JUDEȚUL BACĂU**  
**CONSILIUL LOCAL AL ORAȘULUI COMĂNEȘTI**  
**PROIECT DE HOTĂRÂRE**

privind acordarea dreptului de uz și servitute pentru o suprafeță de teren din domeniul public, către S.C. DELGAZ GRID SA pentru lucrarea: „Întărire rețea pentru alimentare cu energie electrică Atelier confecții SC CISEROM SRL, Oraș Comănești, Jud. Bacău”, str. Gării, Bulevardul 1 Mai, Liceului, oraș Comănești, jud. Bacău

**Consiliul Local al orașului Comănești, jud. Bacău, întrunit în ședința ordinară din .05.2024.**

**Având în vedere:**

- Referatul de aprobare al Primarului orașului Comănești, nr. 34678 din 17.05.2024;
- Raportul de specialitate nr. 34678/b din 17.05.2024, formulat de Serviciul Urbanism din cadrul aparatului de specialitate al Primarului orașului Comănești, prin care propune acordarea dreptului de uz și servitute pentru o suprafață de teren din domeniul public de 705 mp astfel: 700,00 mp pentru suprafața ocupată de cablul nou și 5 mp pentru suprafața ocupată de cele 2 firide și a blocului de măsură, către S.C. DELGAZ GRID SA pentru lucrarea: „Întărire rețea pentru alimentare cu energie electrică Atelier confecții SC CISEROM SRL, Oraș Comănești, Jud. Bacău”, str. Gării, Bulevardul 1 Mai, Liceului, oraș Comănești, jud. Bacău;
- Solicitarea primită din partea SC DELGAZ GRID SA, Mureș;
- Avizele comisiilor de specialitate ale Consiliului Local.

**În conformitate cu:**

- Legea nr. 123/2012 a energiei electrice și a gazelor naturale, actualizată, art.12, alin (2), lit. „a” și „c”, alin (4) și art. 14, alin (3);
- Ordonanța de urgență nr. 57/2019 privind Codul administrativ, Secțiunea a 5-a, art. 349 – “Darea în folosință gratuită a bunurilor proprietate publică”, precum și Planul Urbanistic General al orașului Comănești, Regulamentul General de Urbanism aferent.

**În temeiul art. 129, alin. 2, lit. c, art. 139, alin. 1, art. 196, alin. 1, lit. a, art. 297, alin. 1, lit. d, și art. 197 din O.U.G. nr. 57/2019 privind Codul administrativ, adoptă următoarea**

**HOTĂRÂRE :**

**Art.1** Consiliul Local Comănești aprobă acordarea dreptului de uz și servitute pentru o suprafață de teren de 705 mp din domeniul public, către S.C. DELGAZ GRID SA, pentru lucrarea: „Întărire rețea pentru alimentare cu energie electrică Atelier confecții SC CISEROM SRL, Oraș Comănești, Jud. Bacău”, str. Gării, Bulevardul 1 Mai, Liceului, oraș Comănești, jud. Bacău, conform anexei nr. 1 la prezenta.

**Art.2** Predarea - primirea terenului va fi făcută în baza unui proces verbal încheiat între părți după emiterea Autorizație de construire. La recepția finală a lucrării va participa și un reprezentant din partea Unității Administrativ Teritoriale a Orașului Comănești.

**Art.3** Se vor achita taxele conform HCL nr. 49/2015 din Regulamentul privind condițiile de executare a lucrărilor pe domeniul public și privat al Orașului Comănești la rețelele edilitare.


**Art.4** Prezenta hotărâre se va comunica Instituției Prefectului județului Bacău, Primarului orașului Comănești, SC DELGAZ GRID SA, precum și tuturor Direcțiilor, Serviciilor, Compartimentelor interesate din cadrul U.A.T. Orașul Comănești, pentru ducere la îndeplinire și poate fi contestată în termen de 30 de zile de la comunicare la Tribunalul Bacău.

**INIȚIATORI:**

**PRIMAR,**  
Ec.Viorel Miron

**SERVICIUL URBANISM,**  
ing. Cosmin Alexandru Chiriac

**Avizat pentru legalitate**  
**Secretar general,**  
Cons. juridic, Daniela Chirilă

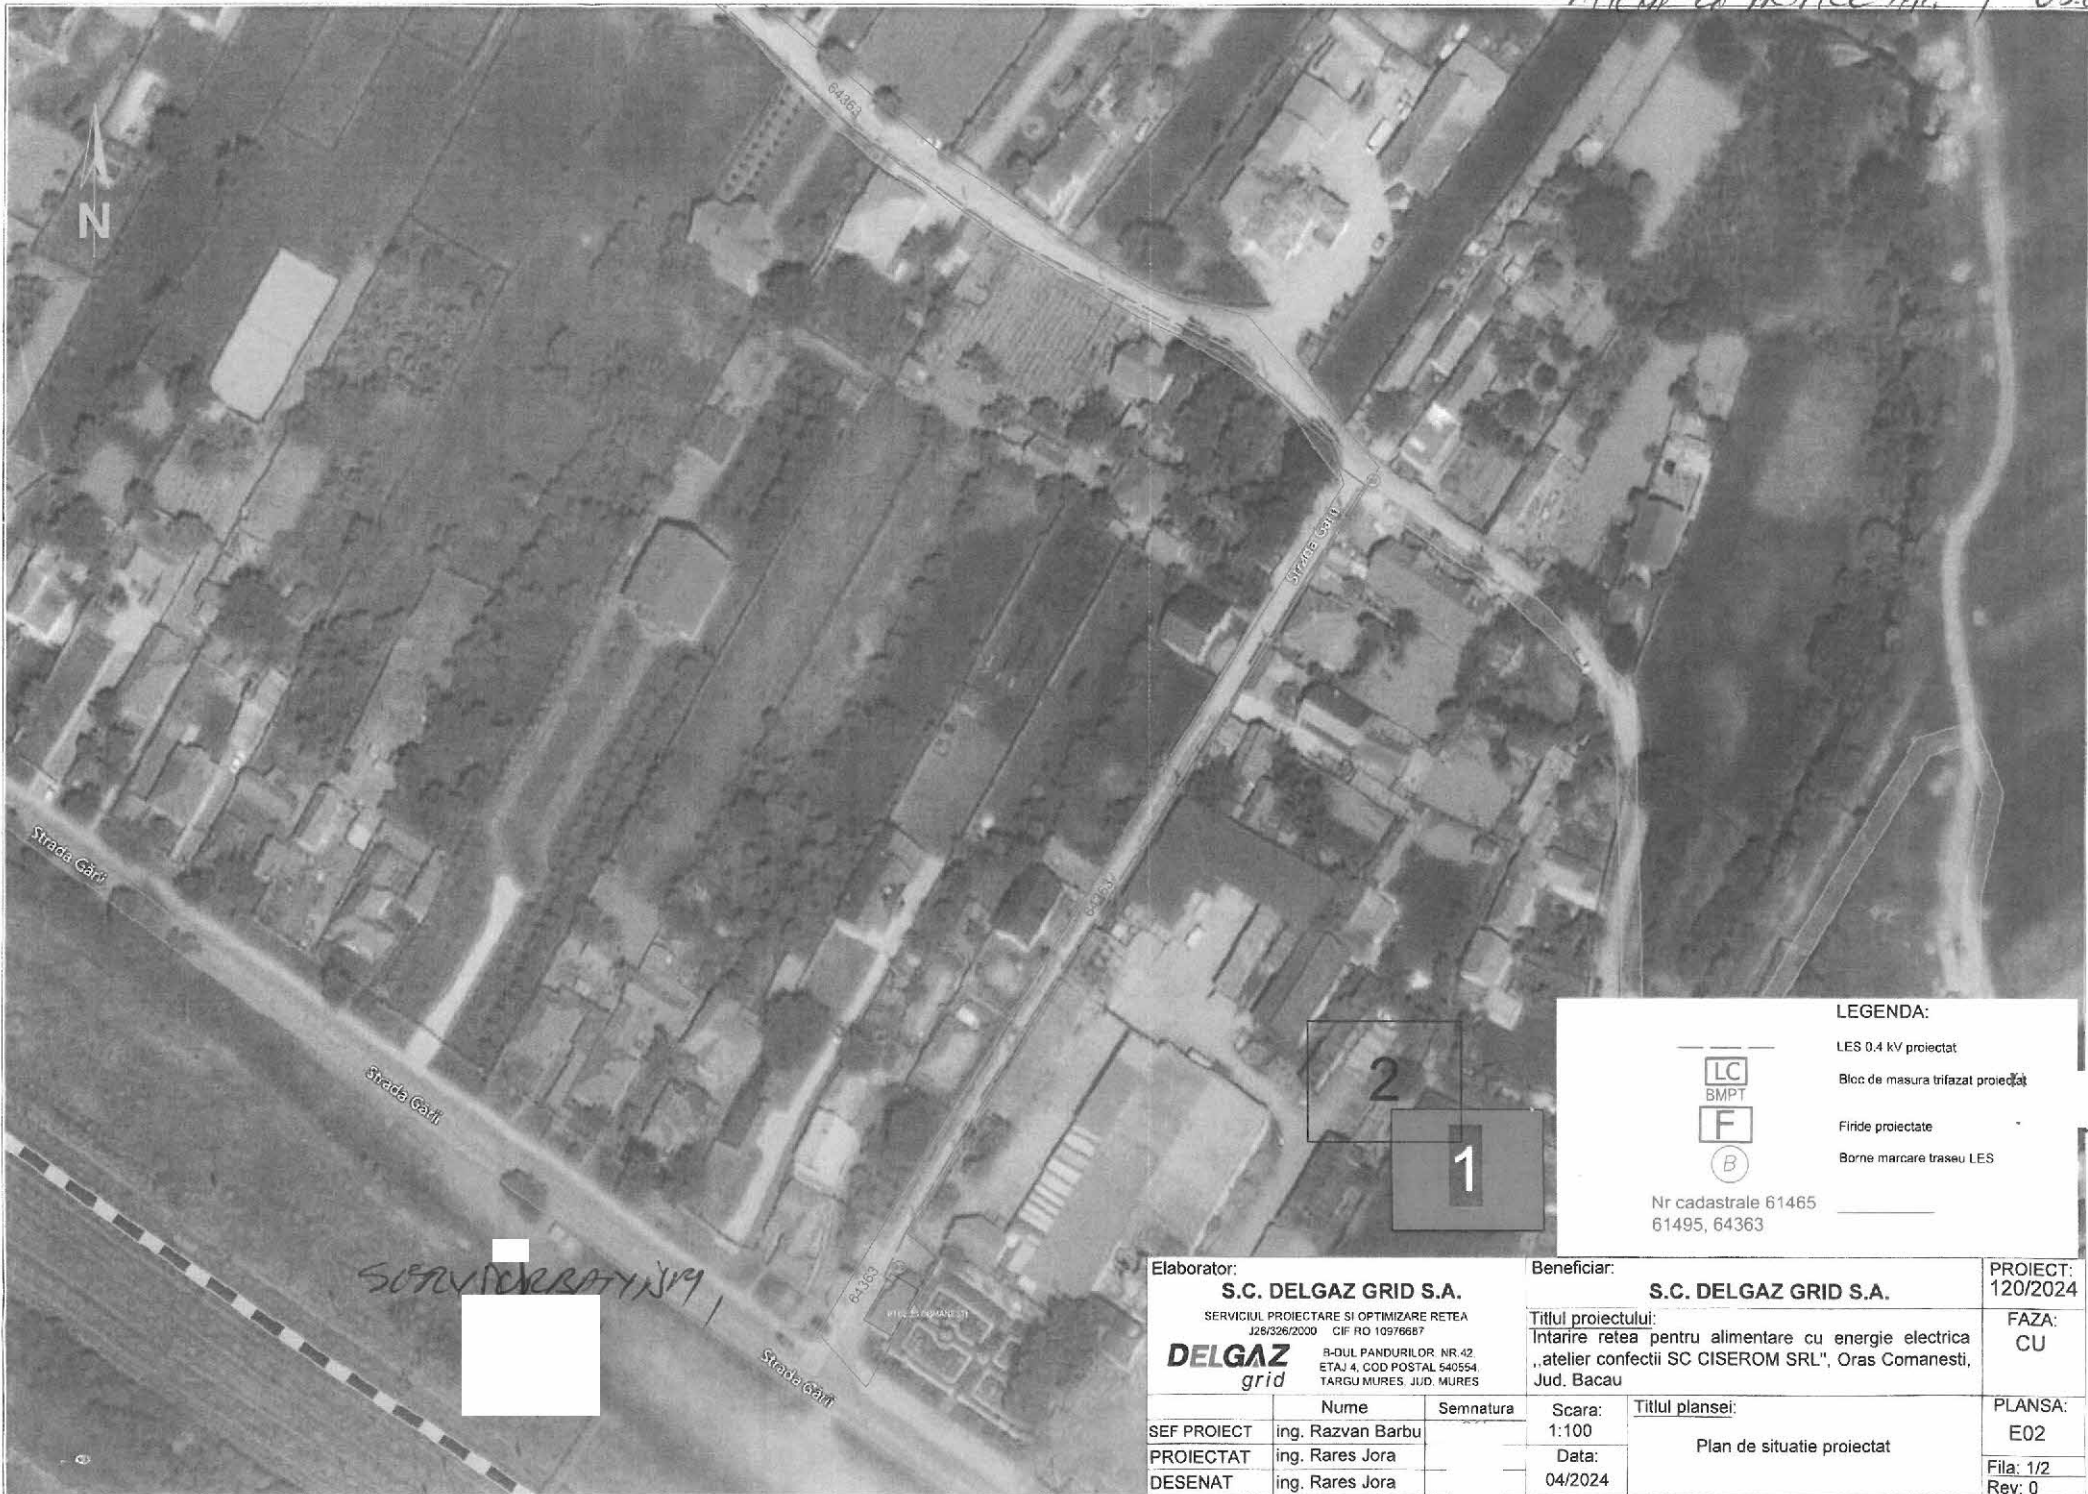

SERVITIUTATEA

**LEGENDA:**

- LES 0.4 kV proiectat
- Bloc de masura trifazat proiectat
- Firide proiectate
- Borne marcare traseu LES

LC

BMPT

F

B

Nr cadastrale 61465  
61495, 64363

<b>Elaborator:</b> <b>S.C. DELGAZ GRID S.A.</b> <small>SERVICIUL PROIECTARE SI OPTIMIZARE REȚEA J26/326/2000 CIF RO 10976687</small>		<b>Beneficiar:</b> <b>S.C. DELGAZ GRID S.A.</b>		<b>PROIECT:</b> 120/2024	
<b>DELGAZ</b> <i>grid</i>		<small>B-DUL PANDURILOR NR.42 ETAJ 4, COD POSTAL 540554 TARGU MURES, JUD. MURES</small>		<b>Titlul proiectului:</b> Intarirea rețea pentru alimentare cu energie electrica „atelier confecției SC CISEROM SRL”, Oras Comanesti, Jud. Bacau	<b>FAZA:</b> CU
				<b>Titlul planșei:</b> Plan de situatie proiectat	
<b>SEF PROIECT</b>	ing. Razvan Barbu	<b>Scara:</b>	1:100		
<b>PROIECTAT</b>	ing. Rares Jora	<b>Data:</b>	04/2024		
<b>DESENAT</b>	ing. Rares Jora			<b>Fila:</b> 1/2 <b>Rev:</b> 0	

**R O M Ȃ N I A**  
**JUDEȚUL BACĂU**

**Unitatea Administrativ-Teritorială a Orașului Comănești**

---

Str. Ciobănuș Nr. 2, Comănești, Județul Bacău, CIF 4353269,  
Telefon 0234/374272, fax 0234/374278  
Nr. 34678 din 17.05.2024

---

**REFERAT DE APROBARE**

Având în vedere:

- cererea primită din partea SC DELGAZ GRID SA, privind acordarea dreptului de uz și servitute pentru o suprafață de teren din domeniul public de 705 mp astfel: 700,00 mp pentru suprafața ocupată de cablul nou și 5 mp pentru suprafața ocupată de cele 2 firide și a blocului de măsură, pentru lucrarea: „Întărire rețea pentru alimentare cu energie electrică Atelier confecții SC CISEROM SRL, Oraș Comănești, Jud. Bacău”, str. Gării, Bulevardul 1 Mai, Liceului, oraș Comănești, jud. Bacău, conform prevederilor art.12, alin (2), lit. „a” și „c”, alin (4) și a art. 14, alin (3) din Legea nr. 123/2012 a energiei electrice și a gazelor naturale.

Se vor achita taxele conform Hotărârea Consiliului Local nr. 49/2015 din Regulamentul privind condițiile de executare a lucrărilor pe domeniul public și privat al Orașului Comănești la rețelele edilitare.

Urmare a celor menționate propun Consiliului Local spre dezbatere și adoptare un proiect de hotărâre în acest sens.

**PRIMAR,**  
Ec.Viorel Miron

**SERV. URBANISM,**

**ROMÂNIA**  
**JUDEȚUL BACĂU**  
**Unitatea Administrativ-Teritorială a Orașului Comănești**

---

Str. Ciobănuș Nr. 2, Comănești, Județul Bacău, CIF 4353269,  
Telefon 0234/374272, fax 0234/374278  
Nr. 34678/b din 17.05.2024

---

**RAPORT DE SPECIALITATE**

privind acordarea dreptului de uz și servitute pentru o suprafață de teren din domeniul public, către S.C. DELGAZ GRID SA pentru lucrarea: „Întărire rețea pentru alimentare cu energie electrică Atelier confecții SC CISEROM SRL, Oraș Comănești, Jud. Bacău”, str. Gării, Bulevardul 1 Mai, Liceului, oraș Comănești, jud. Bacău

**Serviciul Urbanism din cadrul aparatului de specialitate al Primarului orașului Comănești propune:**

- acordarea dreptului de uz și servitute pentru o suprafață de teren de 705 mp din domeniul public astfel: 700,00 mp pentru suprafața ocupată de cablul nou și 5 mp pentru suprafața ocupată de cele 2 firdide și a blocului de măsură din domeniul public, către S.C. DELGAZ GRID SA, pentru lucrarea: „Întărire rețea pentru alimentare cu energie electrică Atelier confecții SC CISEROM SRL, Oraș Comănești, Jud. Bacău”, str. Gării, Bulevardul 1 Mai, Liceului, oraș Comănești, jud. Bacău, ca urmare a solicitării primite din partea S.C. DELGAZ GRID SA, conform prevederilor art.12, alin (2), lit. „a” și „c”, alin (4) și a art. 14, alin (3) din Legea nr. 123/2012 a energiei electrice și a gazelor naturale, actualizată precum și a CU nr. 36 din 13.05.2024;

- se vor achita taxele conform Hotărârii Consiliului Local nr. 49 din 30.04.2015, privind condițiile de executare a lucrărilor pe domeniul public și privat al Orașului Comănești la rețelele edilitare. Predarea - primirea terenului va fi făcută în baza unui proces verbal încheiat între părți după emiterea Autorizație de construire. La recepția finală a lucrării va participa și un reprezentant din partea Unității Administrativ Teritoriale a Orașului Comănești.

**Având în vedere:**

- Referatul de aprobare al Primarului orașului Comănești, nr. 34678 din 17.05.2024.

Față de cele propuse, rog dispuneți.

**Arhitect Șef,**  
ing. Cosmin Alexandru Chiriac