

14

JUDEȚUL BACĂU
CONSILIUL LOCAL AL ORAȘULUI COMĂNEȘTI
PROIECT DE HOTĂRÂRE

privind acordarea dreptului de uz și servitute pentru o suprafață de teren din domeniul public, către S.C. DELGAZ GRID SA pentru lucrarea: „Extindere rețea electrică, str. Eugen Ghica, orașul Comănești, jud. Bacău”

Consiliul Local al orașului Comănești, jud. Bacău, întrunit în ședința ordinară din 30.07.2024.

Având în vedere:

- Referatul de aprobare al Primarului orașului Comănești, nr. 38413 din 12.07.2024;
- Raportul de specialitate nr. 38413/b din 12.07.2024, formulat de Serviciul Urbanism din cadrul aparatului de specialitate al Primarului orașului Comănești, prin care propune acordarea dreptului de uz și servitute pentru o suprafață de teren din domeniul public de 147,80 mp din domeniul public, către S.C. DELGAZ GRID SA astfel: 2,4 mp pentru suprafața ocupată de 3(trei) stâlpi 0,4 KV, 144,00 mp pentru suprafața ocupată de cablu pozat subteran L.E.S. 0,4 KV și 1,40 mp pentru 4 (patru) firide de bransament, pentru lucrarea: „Extindere rețea electrică, str. Eugen Ghica, orașul Comănești, jud. Bacău”;
- Solicitarea primită din partea S.C. K-TEEL PROEB S.R.L. Bacău;
- Avizele comisiilor de specialitate ale Consiliului Local.

În conformitate cu:

- Legea nr. 123/2012 a energiei electrice și a gazelor naturale, actualizată, art.12, alin (2), lit. „a” și „c”, alin (4) și art. 14, alin (3);
- Ordonanța de urgență nr. 57/2019 privind Codul administrativ, Secțiunea a 5-a, art. 349 – “Darea în folosință gratuită a bunurilor proprietate publică”, precum și Planul Urbanistic General al orașului Comănești, Regulamentul General de Urbanism aferent.

În temeiul art. 129, alin. 2, lit. c, art. 139, alin. 1, art. 196, alin. 1, lit. a, art. 297, alin. 1, lit. d, și art. 197 din O.U.G. nr. 57/2019 privind Codul administrativ, adoptă următoarea

HOTĂRÂRE :

Art.1 Consiliul Local Comănești aprobă acordarea dreptului de uz și servitute pentru o suprafață de teren de 147,80 mp din domeniul public, către S.C. DELGAZ GRID SA, pentru lucrarea: „Extindere rețea electrică, str. Eugen Ghica, orașul Comănești, jud. Bacău”, conform anexei nr. 1 la prezenta.

Art.2 Predarea - primirea terenului va fi făcută în baza unui proces verbal încheiat între părți după emiterea Autorizație de construire. La recepția finală a lucrării va participa și un reprezentant din partea Unității Administrativ Teritoriale a Orașului Comănești.

Art.3 Se vor achita taxele conform HCL nr. 49/2015 din Regulamentul privind condițiile de executare a lucrărilor pe domeniul public și privat al Orașului Comănești la rețelele edilitare.

Art.4 Prezenta hotărâre se va comunica Instituției Prefectului județului Bacău, Primarului orașului Comănești, SC DELGAZ GRID SA, precum și tuturor Direcțiilor, Serviciilor, Compartimentelor interesate din cadrul U.A.T. Orașul Comănești, pentru ducere la îndeplinire și poate fi contestată în termen de 30 de zile de la comunicare la Tribunalul Bacău.


INIȚIATORI:

PRIMAR,
Ec.Viorel Miron

SERVICIUL URBANISM,
ing. Cosmin Alexandru Chiriac

Avizat pentru legalitate
Secretar general,
Cons. juridic, Daniela Chiriac

ANEXĂ CA PR. HCL MR. / 07.2024

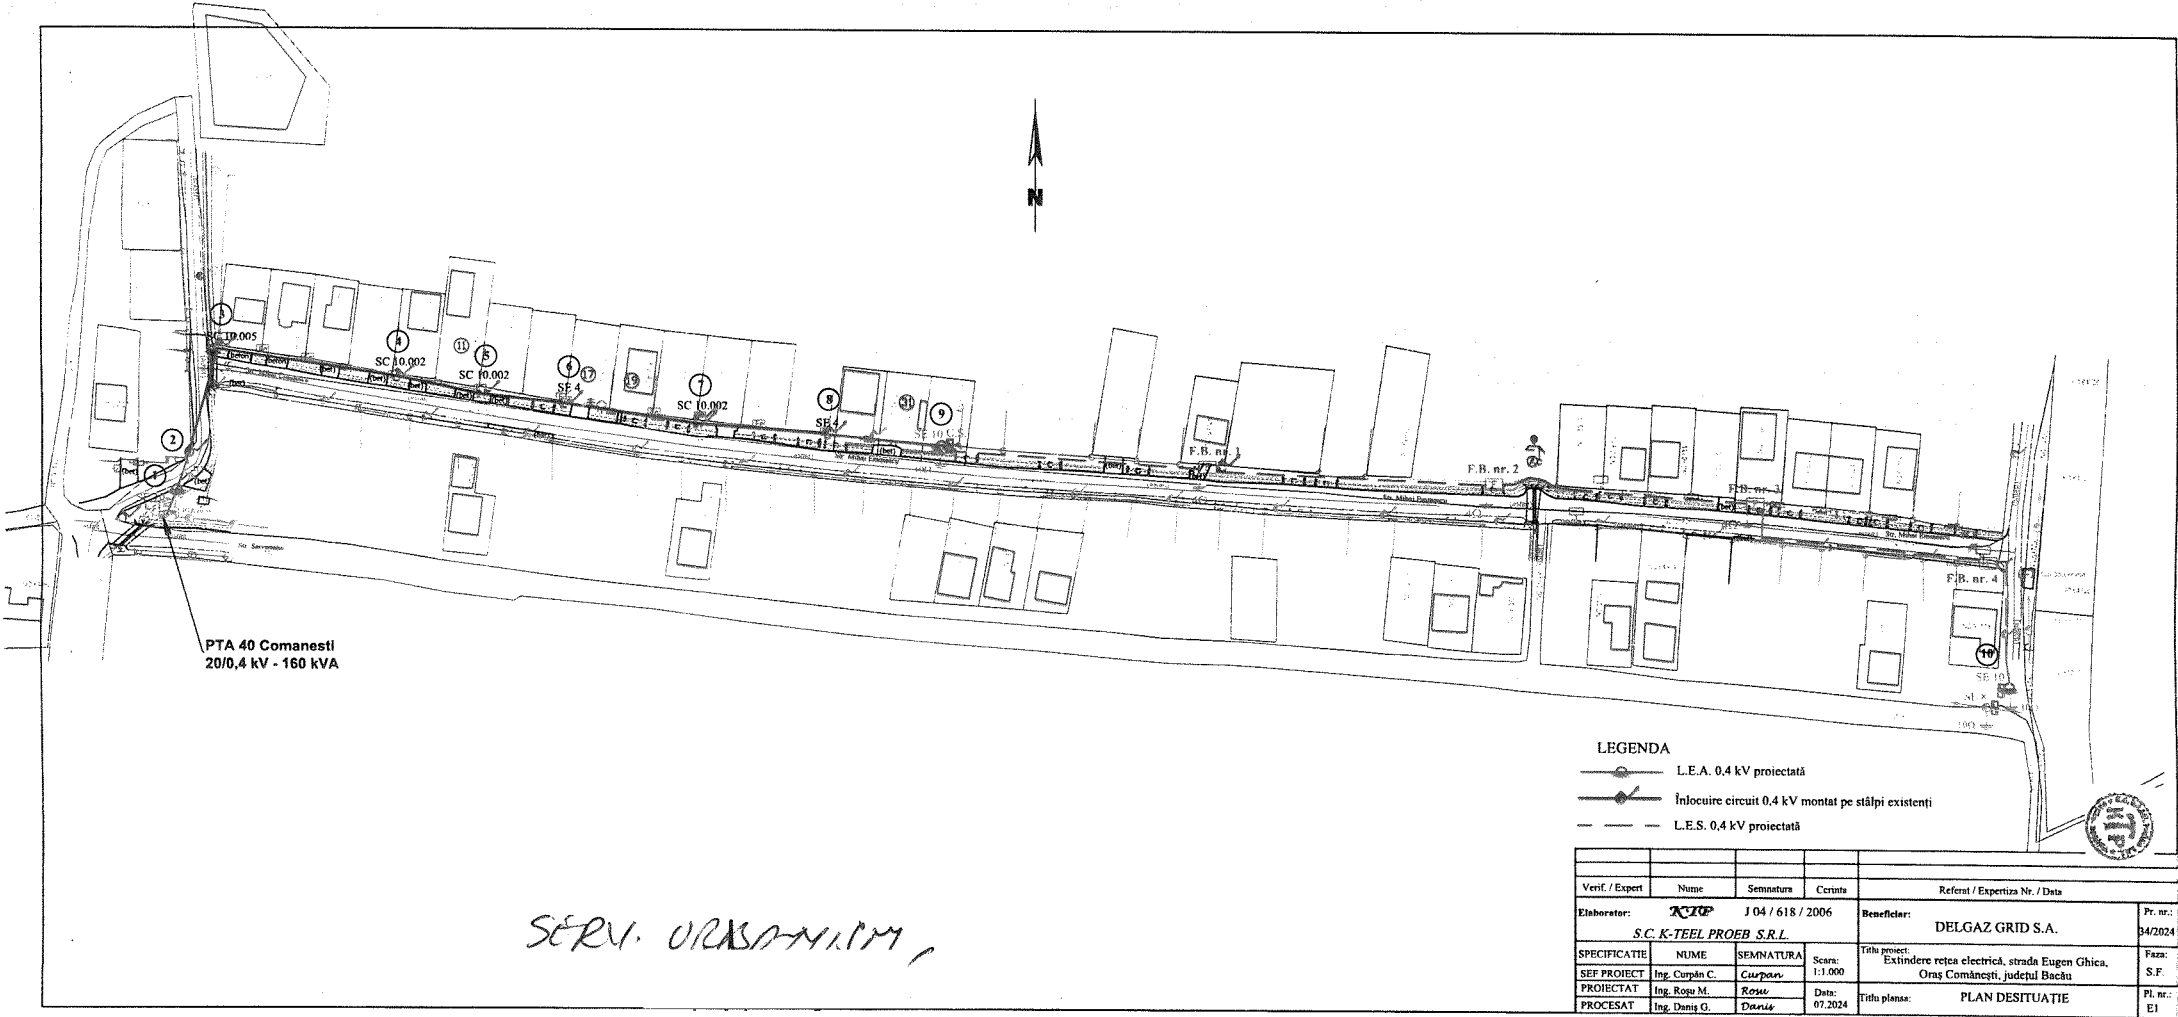

PTA 40 Comanesti
20/0.4 kV - 160 kVA

SERV. URASORIMM,

- LEGENDA**
- L.E.A. 0.4 kV proiectată
 - Înlocuire circuit 0.4 kV montat pe stâlpi existenți
 - L.E.S. 0.4 kV proiectată

Verif. / Expert	Nume	Semnatura	Cerinta	Referat / Expertiza Nr. / Data	
Elaborator:	K-TEEL	J 04 / 618 / 2006		Beneficiar:	DELGAZ GRID S.A.
	S.C. K-TEEL PROEB S.R.L.				
SPECIFICATIE	NUME	SEMNTATURA	Scara:	Titlu proiect:	
SEF PROIECT	Ing. Curpîn C.	Curpîn C.	1:1.000	Extindere rețea electrică, strada Eugen Ghica, Oraș Comănești, județul Bacău	Faza: S.F.
PROIECTAT	Ing. Roșu M.	Roșu M.			
PROCESAT	Ing. Daniș G.	Daniș G.	07.2024	Titlu planșă:	PLAN DESITUAȚIE
					Pl. nr.: E1



ROMÂNIA
JUDEȚUL BACĂU

Unitatea Administrativ-Teritorială a Orașului Comănești

Str. Ciobănuș Nr. 2, Comănești, Județul Bacău, CIF 4353269,

Telefon 0234/374272, fax 0234/374278

Nr. 38413 din 12.07.2024

REFERAT DE APROBARE

Având în vedere:

- cererea primită din partea S.C. K-TEEL PROEB S.R.L. Bacău, privind acordarea dreptului de uz și servitute pentru o suprafață de teren de 147,80 mp din domeniul public, către S.C. DELGAZ GRID SA astfel: 2,4 mp pentru suprafața ocupată de 3(trei) stâlpi 0,4 KV, 144,00 mp pentru suprafața ocupată de cablu pozat subteran L.E.S. 0,4 KV și 1,40 mp pentru 4 (patru) firide de bransament, pentru lucrarea: „Extindere rețea electrică, str. Eugen Ghica, orașul Comănești, jud. Bacău”, conform prevederilor art.12, alin (2), lit. „a” și „c”, alin (4) și a art. 14, alin (3) din Legea nr. 123/2012 a energiei electrice și a gazelor naturale.

Se vor achita taxele conform Hotărârea Consiliului Local nr. 49/2015 din Regulamentul privind condițiile de executare a lucrărilor pe domeniul public și privat al Orașului Comănești la rețelele edilitare.

Urmare a celor menționate propun Consiliului Local spre dezbateră și adoptare un proiect de hotărâre în acest sens.

PRIMAR,
Ec.Viorel Miron

SERV. URBANISM,

R O M Â N I A
JUDEȚUL BACĂU

Unitatea Administrativ-Teritorială a Orașului Comănești

Str. Ciobănuș Nr. 2, Comănești, Județul Bacău, CIF 4353269,
Telefon 0234/374272, fax 0234/374278
Nr. 38413/b din 12.07.2024

RAPORT DE SPECIALITATE

privind acordarea dreptului de uz și servitute pentru o suprafață de teren din domeniul public, către S.C. DELGAZ GRID SA pentru lucrarea: „Extindere rețea electrică, str. Eugen Ghica, orașul Comănești, jud. Bacău”

Serviciul Urbanism din cadrul aparatului de specialitate al Primarului orașului Comănești propune:

- acordarea dreptului de uz și servitute pentru o suprafață de teren de 147,80 mp din domeniul public, către S.C. DELGAZ GRID SA astfel: 2,4 mp pentru suprafața ocupată de 3(trei) stâlpi 0,4 KV, 144,00 mp pentru suprafața ocupată de cablu pozat subteran L.E.S. 0,4 KV și 1,40 mp pentru 4 (patru) firide de bransament, pentru lucrarea: „Extindere rețea electrică, str. Eugen Ghica, orașul Comănești, jud. Bacău”, ca urmare a solicitării primite din partea S.C. K-TEEL PROEB S.R.L. Bacău, conform prevederilor art.12, alin (2), lit. „a” și „c”, alin (4) și a art. 14, alin (3) din Legea nr. 123/2012 a energiei electrice și a gazelor naturale, actualizată precum și a CU nr. 23 din 26.03.2024;
- se vor achita taxele conform Hotărârii Consiliului Local nr. 49 din 30.04.2015, privind condițiile de executare a lucrărilor pe domeniul public și privat al Orașului Comănești la rețelele edilitare. Predarea - primirea terenului va fi făcută în baza unui proces verbal încheiat între părți după emiterea Autorizație de construire. La recepția finală a lucrării va participa și un reprezentant din partea Unității Administrativ Teritoriale a Orașului Comănești.

Având în vedere:

- Referatul de aprobare al Primarului orașului Comănești, nr. 38413 din 12.07.2024.

Față de cele propuse, rog dispuneți.

Arhitect Șef,
ing. Cosmin Alexandru Chiriac