

6

JUDEȚUL BACĂU
CONSILIUL LOCAL AL ORAȘULUI COMĂNEȘTI
PROIECT DE HOTĂRÂRE

privind acordarea dreptului de uz și servitute pentru o suprafață de teren din domeniul public, către S.C. DELGAZ GRID SA pentru lucrarea: „Extindere rețea și branșament gaze naturale presiune redusă”, str. Mihail Kogălniceanu, nr.16, Comănești, jud. Bacău

Consiliul Local al orașului Comănești, jud. Bacău, întrunit în ședința ordinară din 29.09.2026.

Având în vedere:

- Referatul de aprobare al Primarului orașului Comănești, nr. 36995 din 17.09.2026;
- Raportul de specialitate nr. 36995/b din 17.09.2026, formulat de Serviciul Urbanism din cadrul aparatului de specialitate al Primarului orașului Comănești, prin care propune acordarea dreptului de uz și servitute pentru o suprafață de teren de 12,25 mp din domeniul public, către S.C. DELGAZ GRID SA, pentru lucrarea: „Extindere rețea și branșament gaze naturale presiune redusă”, str. Mihail Kogălniceanu, nr.16, Comănești, jud. Bacău, pentru Perjeru Mariana.
- Solicitarea primită din partea S.C. DELGAZ GRID SA, prin S.C. PROIECT INSTAL SRL, nr. 35934/03.09.2026;
- Avizele comisiilor de specialitate ale Consiliului Local.

În conformitate cu:

- Legea nr. 123/2012 a energiei electrice și a gazelor naturale, actualizată, art.12, alin (2), lit. „a” și „c”, alin (4) și art. 14, alin (3);
- Ordonanța de urgență nr. 57/2019 privind Codul administrativ, Secțiunea a 5-a, art. 349 – “Darea în folosință gratuită a bunurilor proprietate publică”, precum și Planul Urbanistic General al orașului Comănești, Regulamentul General de Urbanism aferent.

În temeiul art. 129, alin. 2, lit. c, art. 139, alin. 1, art. 196, alin. 1, lit. a, art. 297, alin. 1, lit. d, și art. 197 din O.U.G. nr. 57/2019 privind Codul administrativ, adoptă următoarea

HOTĂRÂRE :

Art.1 Consiliul Local Comănești aprobă acordarea dreptului de uz și servitute pentru o suprafață de teren de 12,25 mp din domeniul public, către S.C. DELGAZ GRID SA, pentru lucrarea: „Extindere rețea și branșament gaze naturale presiune redusă”, str. Mihail Kogălniceanu, nr. 16, Comănești, jud. Bacău, conform anexei nr. 1 la prezenta.

Art.2 Predarea - primirea terenului va fi făcută în baza unui proces verbal încheiat între părți după emiterea Autorizație de construire. La recepția finală a lucrării va participa și un reprezentant din partea Unității Administrativ Teritoriale a Orașului Comănești.

Art.3 Se vor achita taxele conform HCL nr. 49/2015 din Regulamentul privind condițiile de executare a lucrărilor pe domeniul public și privat al Orașului Comănești la rețelele edilitare.

Art.4 Prezenta hotărâre se va comunica Instituției Prefectului județului Bacău, Primarului orașului Comănești, SC DELGAZ GRID SA, precum și tuturor Direcțiilor, Serviciilor, Compartimentelor interesate din cadrul U.A.T. Orașul Comănești, pentru ducere la îndeplinire și poate fi contestată în termen de 30 de zile de la comunicare la Tribunalul Bacău.


INIȚIATORI:

PRIMAR,
Ec.Viorel Miron

SERVICIUL URBANISM,
ing. Cosmin Alexandru Chiriac

Avizat pentru legalitate
Secretar general,
Cons. juridic, Daniela Chirilă

FORMAT
A4 (210x297 mm)

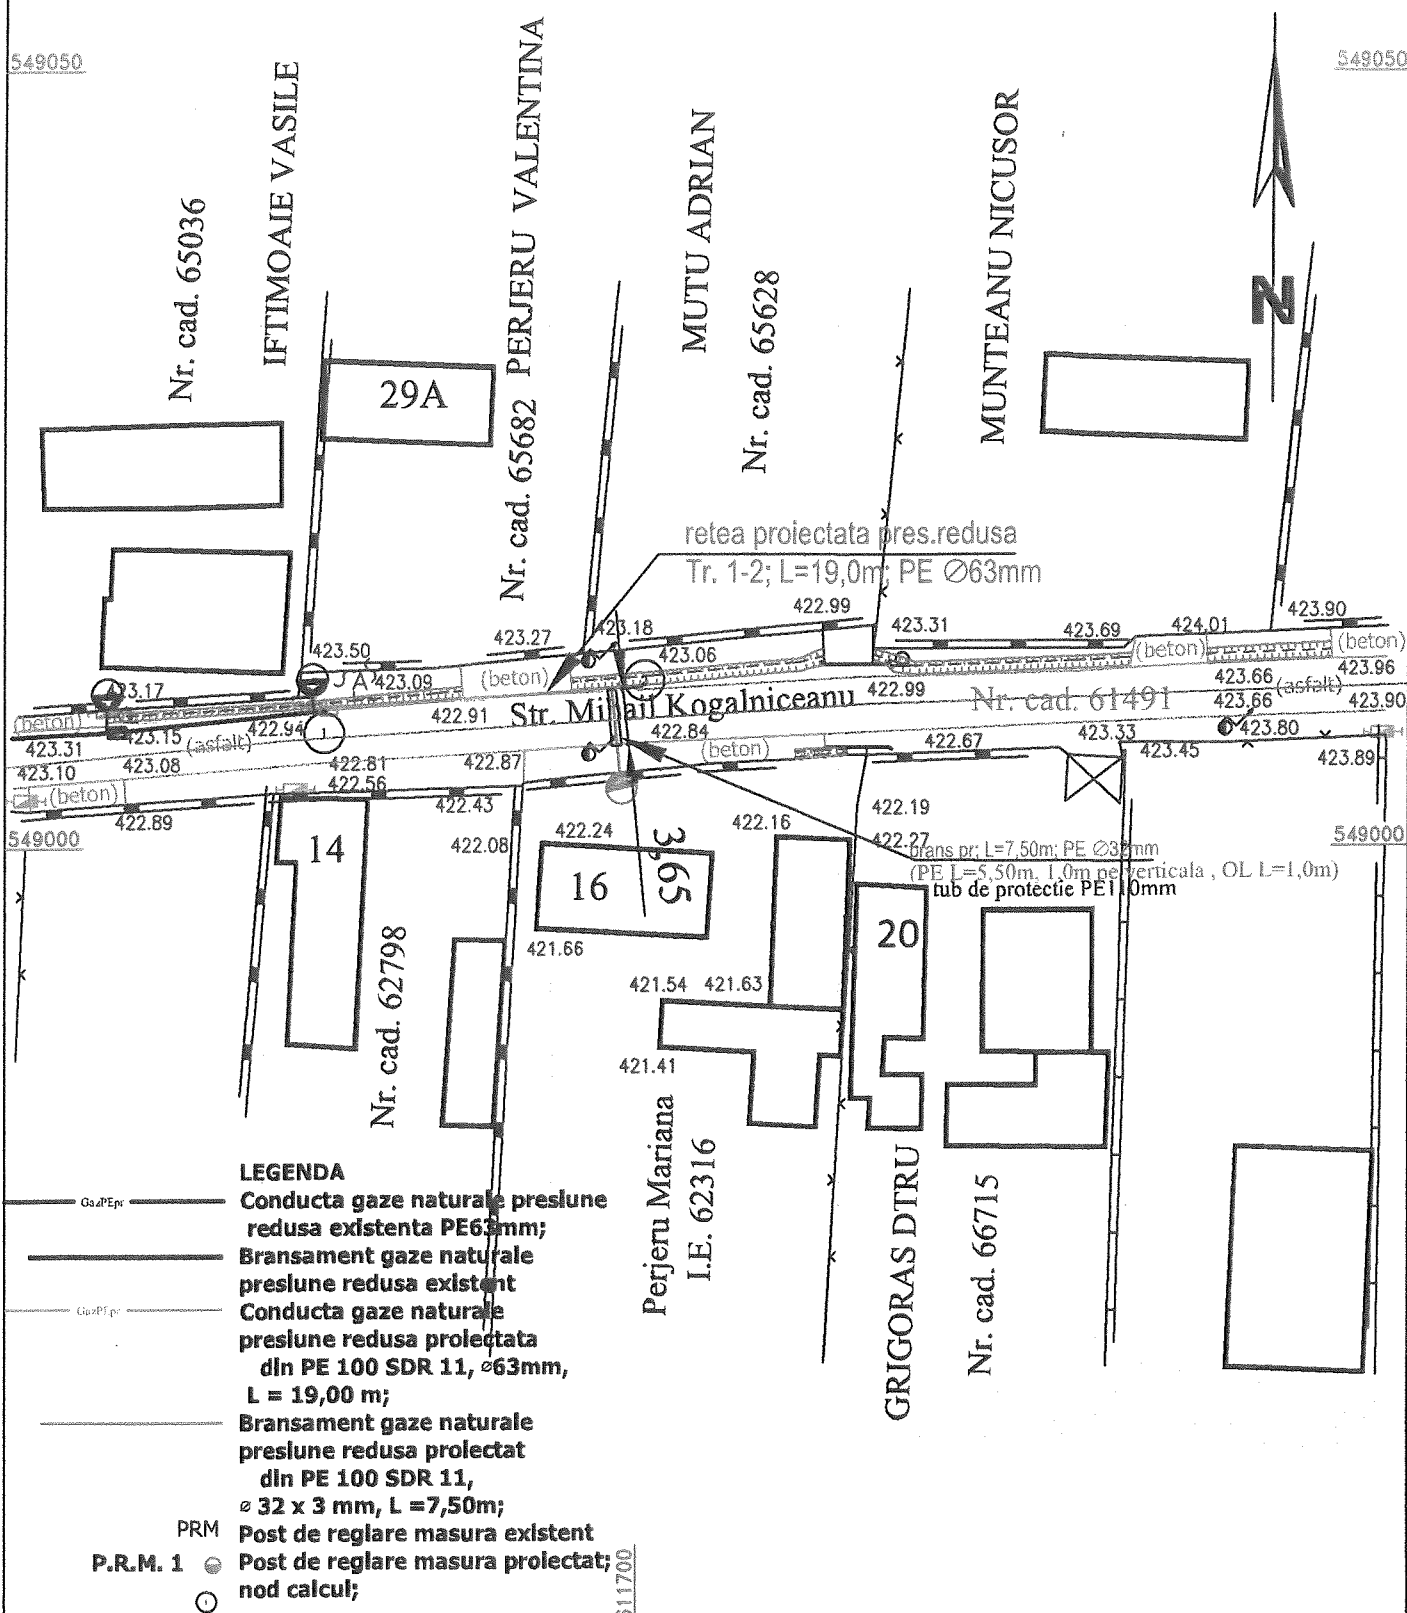

R O M Â N I A
JUDEȚUL BACĂU
Unitatea Administrativ-Teritorială a Orașului Comănești

Str. Ciobănuș Nr. 2, Comănești, Județul Bacău, CIF 4353269,
Telefon 0234/374272, fax 0234/374278
Nr. 36995 din 17.09.2026

REFERAT DE APROBARE

Având în vedere:

- cererea primită din partea S.C. DELGAZ GRID SA, prin S.C. PROIECT INSTAL SRL, nr. 35934/03.09.2026, privind acordarea dreptului de uz și servitute pentru o suprafață de teren de 12,25 mp, din domeniul public, către S.C. DELGAZ GRID SA pentru lucrarea: „Extindere rețea și branșament gaze naturale presiune redusă”, str. Mihail Kogălniceanu, nr. 16, Comănești, jud. Bacău pentru Perjeru Mariana, conform prevederilor art.12, alin (2), lit. „a” și „c”, alin (4) și a art. 14, alin (3) din Legea nr. 123/2012 a energiei electrice și a gazelor naturale.

Se vor achita taxele conform Hotărârea Consiliului Local nr. 49/2015 din Regulamentul privind condițiile de executare a lucrărilor pe domeniul public și privat al Orașului Comănești la rețelele edilitare.

Urmare a celor menționate propun Consiliului Local spre dezbatere și adoptare un proiect de hotărâre în acest sens.

PRIMAR,
Ec.Viorel Miron

R O M Â N I A
JUDEȚUL BACĂU
Unitatea Administrativ-Teritorială a Orașului Comănești

Str. Ciobănuș Nr. 2, Comănești, Județul Bacău, CIF 4353269,
Telefon 0234/374272, fax 0234/374278
Nr. 36995/b din 17.09.2026

RAPORT DE SPECIALITATE

privind acordarea dreptului de uz și servitute pentru o suprafață de teren din domeniul public, către S.C. DELGAZ GRID SA pentru lucrarea: „Extindere rețea și branșament gaze naturale presiune redusă”, str. Mihail Kogălniceanu, nr. 16, Comănești, jud. Bacău

- acordarea dreptului de uz și servitute pentru o suprafață de teren de 12,25 mp din domeniul public, către S.C. DELGAZ GRID SA, pentru lucrarea: „Extindere rețea și branșament gaze naturale presiune redusă”, str. Mihail Kogălniceanu, nr. 16, Comănești, jud. Bacău pentru Perjeru Mariana, ca urmare a solicitării primite din partea S.C. DELGAZ GRID SA prin S.C. PROIECT INSTAL SRL, nr. 35934/03.09.2026, conform prevederilor art.12, alin (2), lit. „a” și „c”, alin (4) și a art. 14, alin (3) din Legea nr. 123/2012 a energiei electrice și a gazelor naturale, actualizată precum și a CU nr. 77 din 24.08.2026;
- se vor achita taxele conform Hotărârii Consiliului Local nr. 49 din 30.04.2015, privind condițiile de executare a lucrărilor pe domeniul public și privat al Orașului Comănești la rețelele edilitare. Predarea - primirea terenului va fi făcută în baza unui proces verbal încheiat între părți după emiterea Autorizație de construire. La recepția finală a lucrării va participa și un reprezentant din partea Unității Administrativ Teritoriale a Orașului Comănești.

Având în vedere:

- Referatul de aprobare al Primarului orașului Comănești, nr. 36995 din 17.09.2026.

Față de cele propuse, rog dispuneți.

Arhitect Șef,
ing. Cosmin Alexandru Chiriac

de banism

DELGAZ
grid

ORAȘUL COMĂNEȘTI	
JUDEȚUL BACĂU	
NR.	<u>35835</u>
DATA	<u>03 SEP 2026</u>

Catre:

Primaria COMANESTI

Solicitare aprobare dreptul de uz si servitute

Stimate domnule Primar,

Subscrisa SC DELGAZ GRID SA , cu sediul in Bulevardul Pandurilor Nr.42.

Loc.Tg.Mures, Jud.Mures, reprezentata prin Cristian Secoșan (Director General/General Director), Mihaela Loredana Cazacu (Adjunct/Deputy), Anca Liana Evoiui (Adjunct/Deputy), Cristian Nicolae Ifrim (Adjunct/Deputy) ,

-va rugam sa aprobatii prin HCL dreptul de uz si servitute, asupra suprafetei de teren 12,25 mp situate in localitatea COMANESTI str. MIHAIL KOGALNICEANU NR. 16, județ Bacau apartinind domeniului public al localitatii COMANESTI, conform Legii energiei electrice si gazelor naturale,nr.123/2012, necesare realizarii lucrarilor executiei conductei de gaze naturale subterane“extindere retea si bransament gaze naturale presiune redusa “ ce se va executa in localitatea COMANESTI str. MIHAIL KOGALNICEANU NR. 16., județ Bacau – pentru PERJERU MARIANA

Anexez

-plan incadrare 1:5000, 2exemplare

-plan situatie 1:500, 2exemplare

-memoriu tehnic

SEF CORGE BACAU

Ing. PASCAL IONUT ADRIAN

Ionut-Adrian
Pascal

Digitally signed
by Ionut-
Adrian Pascal

SPECIALIST COORDONATOR

Ing. ROTARU MADALIN-IONUT

Digitally signed by Vasile-
Vlorel Mitrofan
Date: 2026.09.03 08:25:06
+03'00'

Vasile-Vlorel Mitrofan